


Skala: 1:500

1.1 Wod-Kan 2.0

Załącznik nr. 1

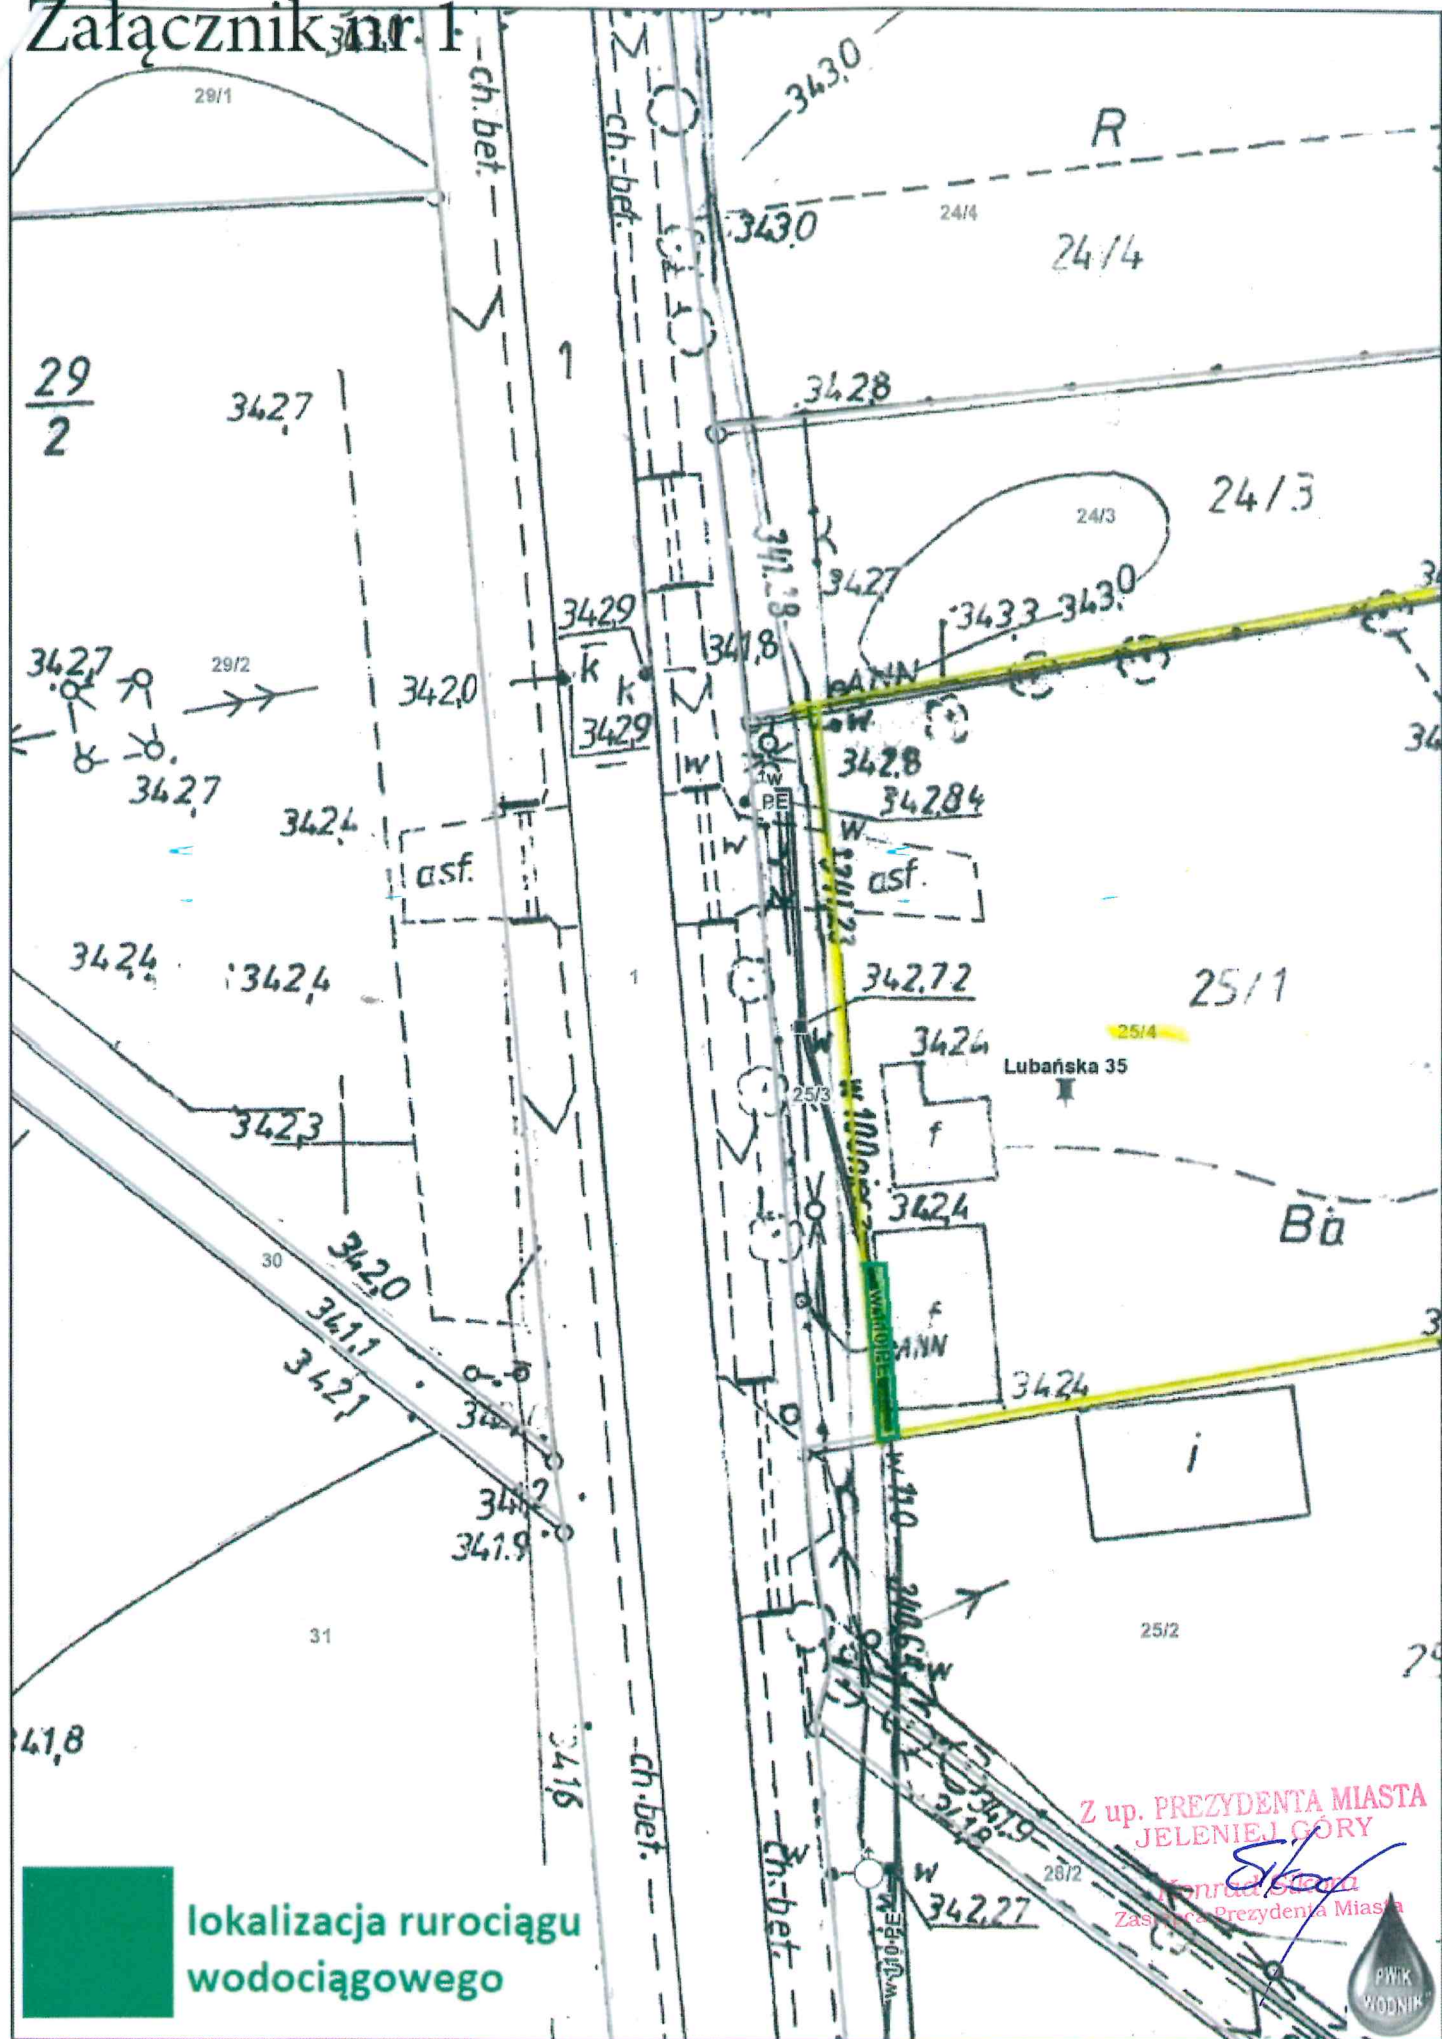

**lokalizacja rurociągu
wodociągowego**

Z up. PREZYDENTA MIASTA
JELENIEJ GÓRY

Janina Stara
Zastępcza Prezydenta Miasta

