


Skala: 1:500

1.1 Wod-Kan 2.0

Załącznik do
Zarządzenia nr 0050.336.2019.VII
Prezydenta Miasta Jeleniej Góry
z dnia 30 października 2019 r.

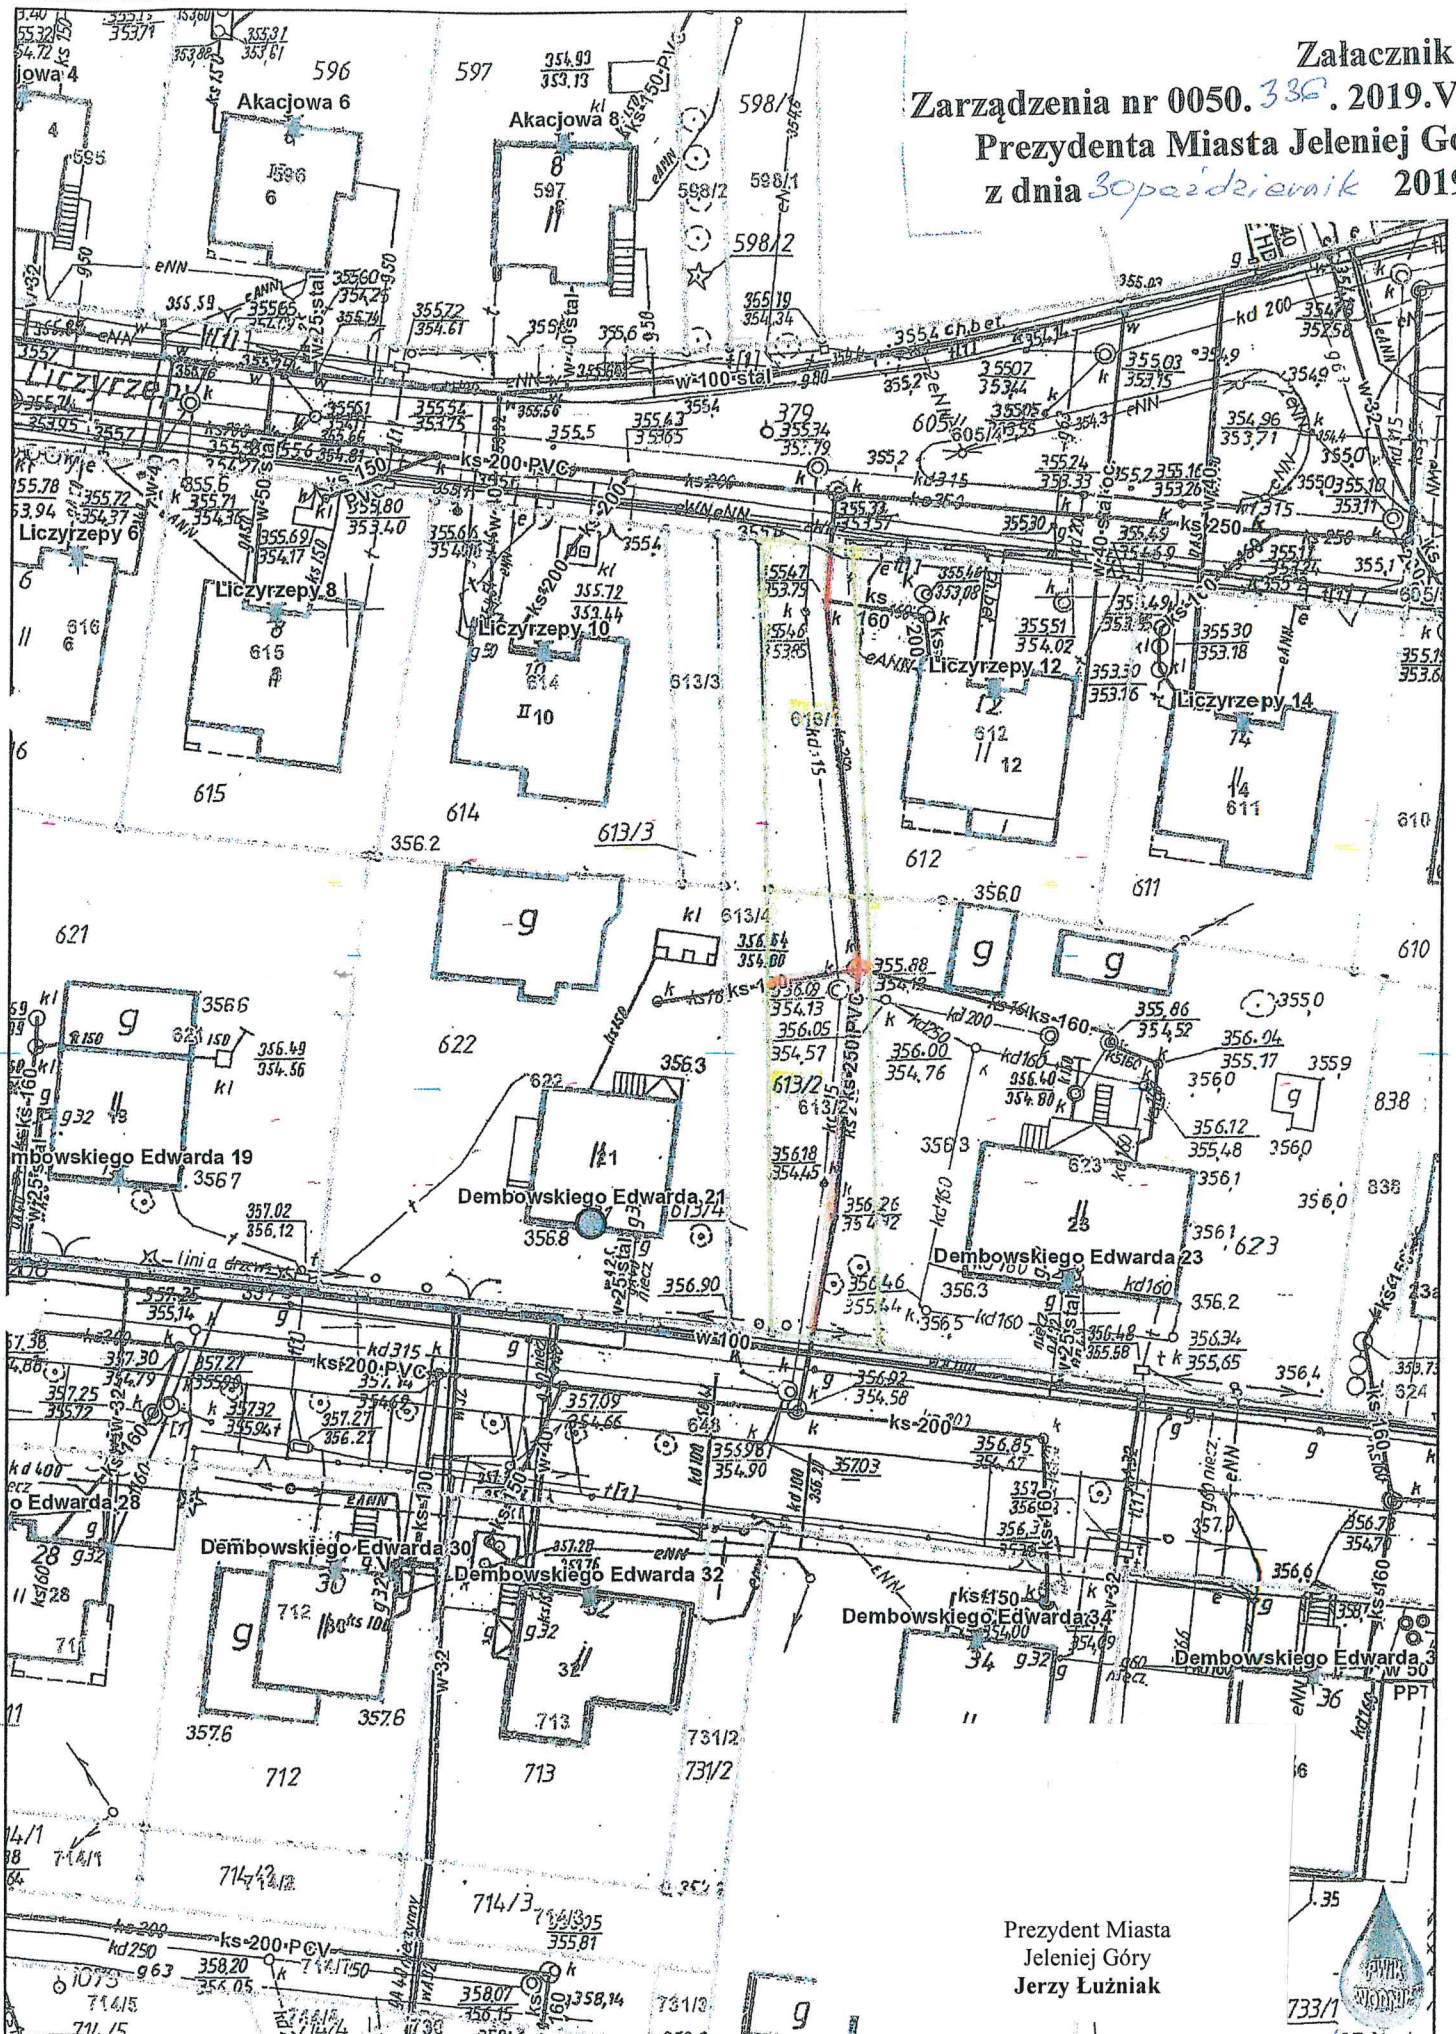

Prezydent Miasta
Jeleniej Góry
Jerzy Luźniak



733/1