


Bilans powierzchni z zakresu opracowania:		
nr	pomieszczenie	pow. użytk.
1	-pomieszczenie gosp. terenowa	13,90
2	-WC	6,60
3	-pomieszczenie biurowe parter	18,50
4	-pomieszczenie biurowe parter	25,50
5	-pomieszczenie biurowe parter	18,20
6	-pomieszczenie biurowe parter	23,30
7	-komunikacja	16,10
8	-separacja	4,30
9	-komunikacja	6,12
10	-pomieszczenie BOK	36,20
11	-pomieszczenie biurowe	10,15
12	-łazienka	10,10
13	-pomieszczenie biurowe	33,80
14	-pomieszczenie biurowe	29,10
15	-kuchnia	26,70
16	-kuchnia	15,05
17	-portierka	3,25
razem:		297,15

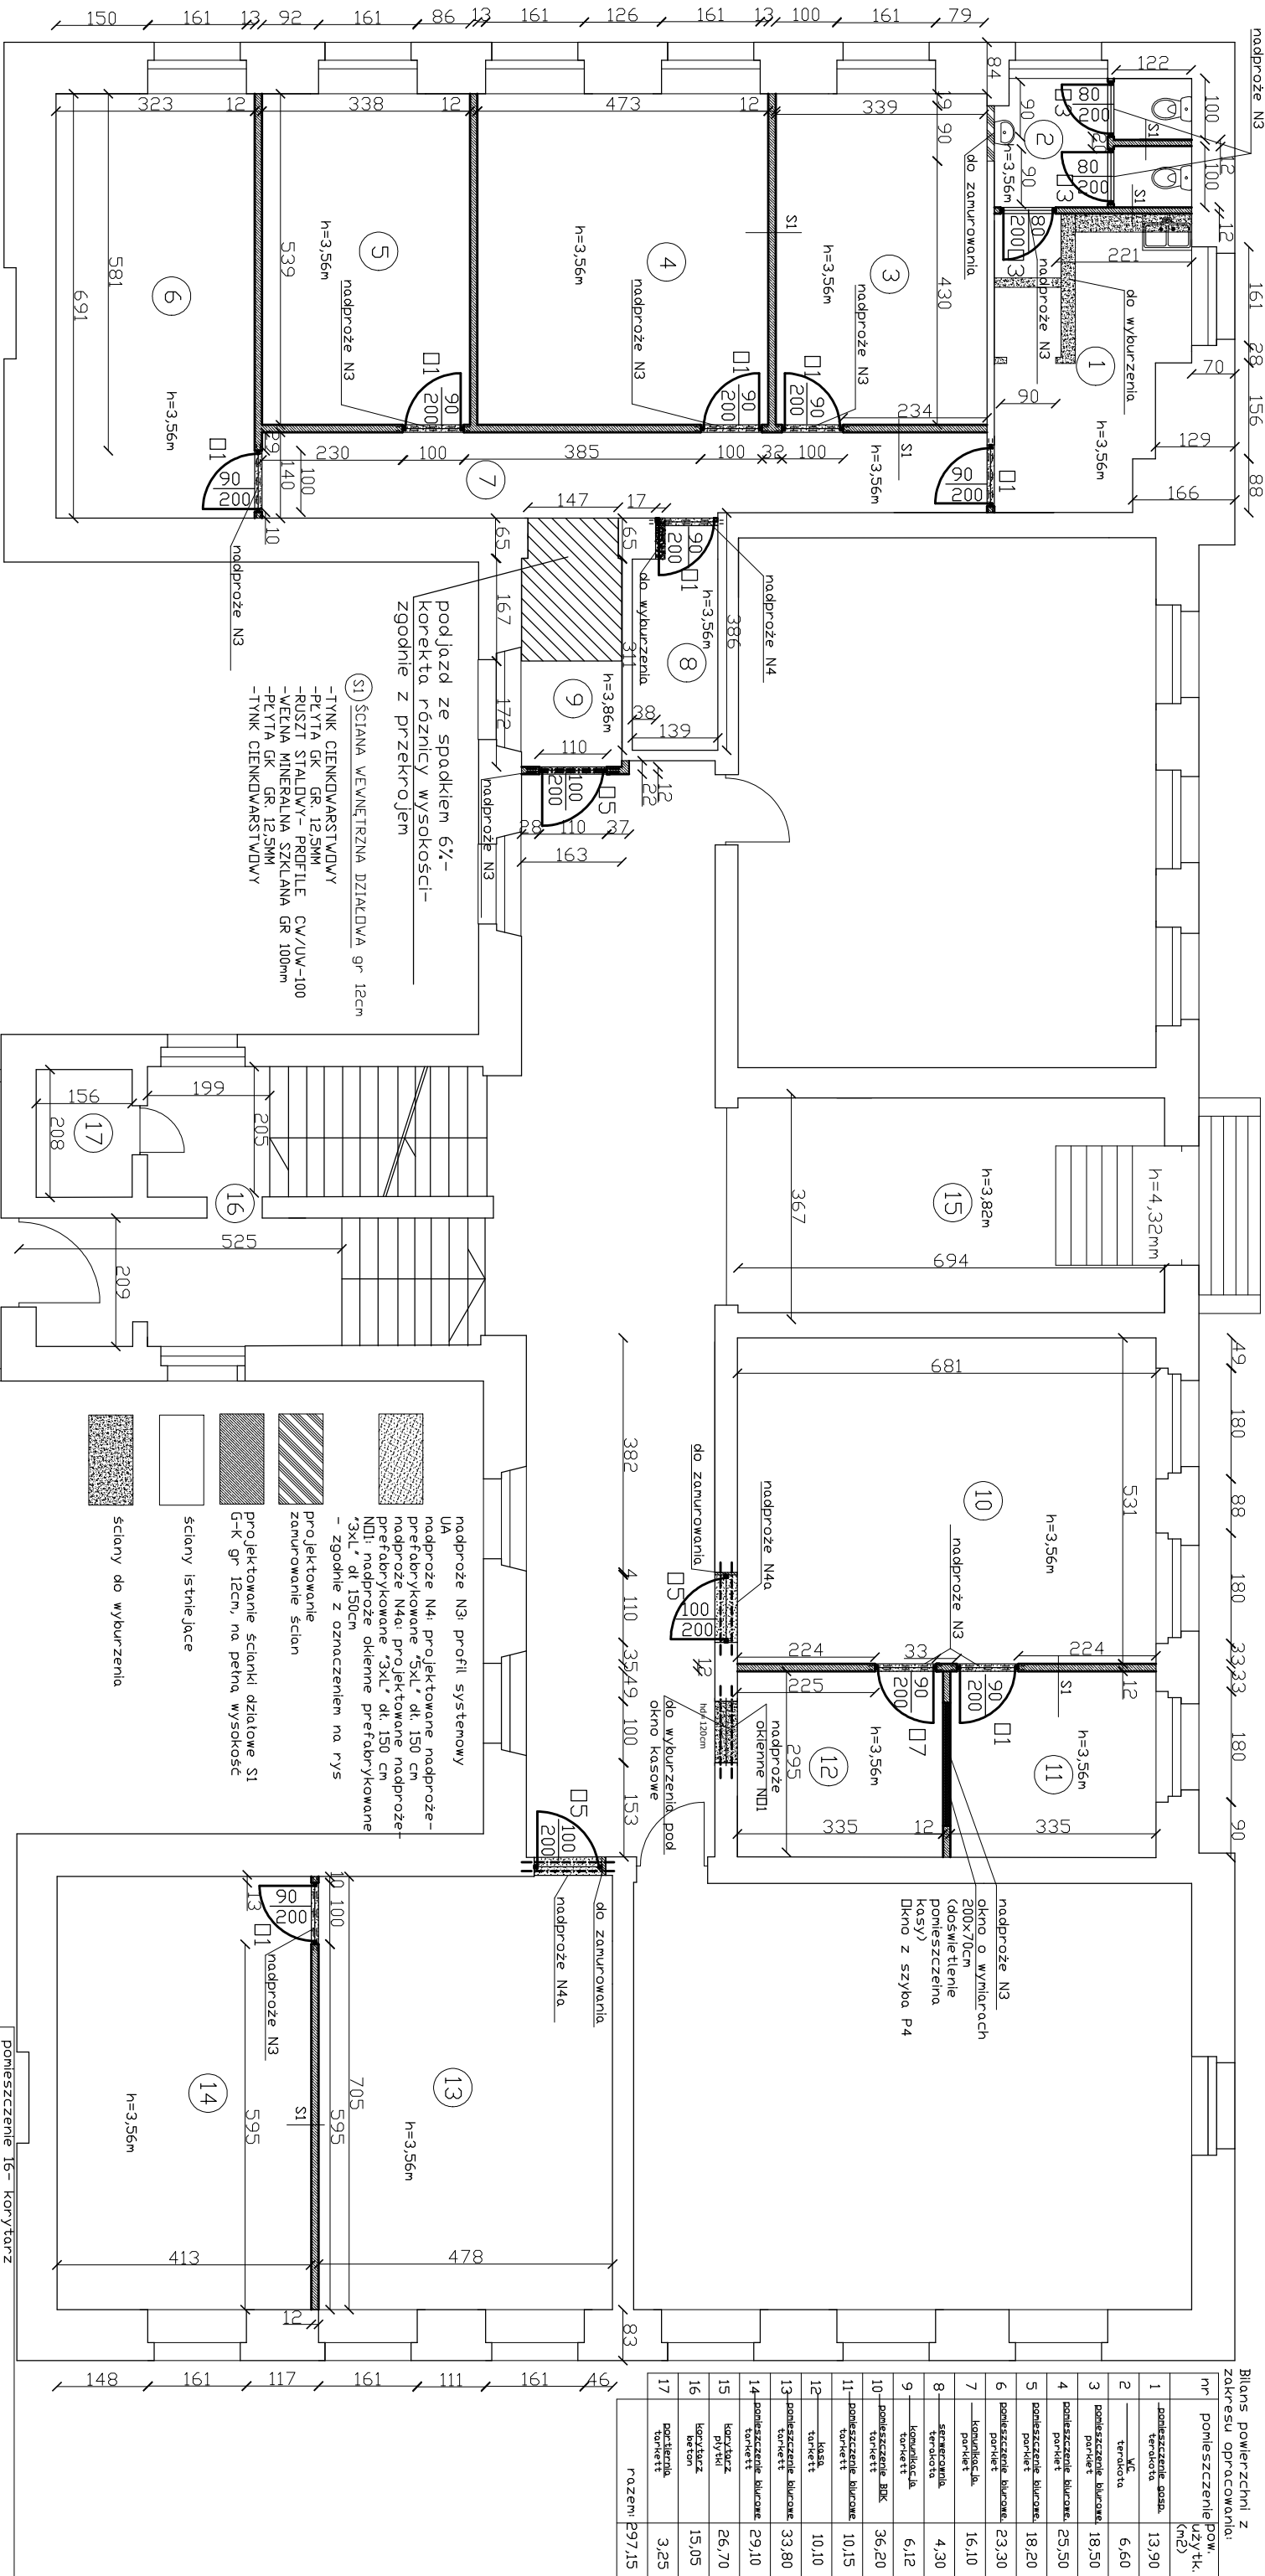

1. Skucie istniejących tynków oraz płyt GK na ruszcie stalowym	1. Przetrznięcie istniejących tynków
2. Wyburzenie istniejących ścianek działowych- zgodnie z dokumentacją, rysunkowa oraz uzupełnienie ubytków w pozostałościach ściennych i stropach wraz z oczyszczeniem, odgrzybianiem i impregnacją	2. Wykonanie betonowego podjazdu dla osób niepełnosprawnych ze spadkiem 6%
3. Wzniesienie nowych ścian działowych z płyt GK na ruszcie stalowym gr.12cm, z nowym podziałem- zgodnie z rysunkiem	3. Wykonanie ścianki z płyt GK gr.12cm wraz z montażem oszczędziny i nadproża- profil systemowy oraz montaż drzwi
4. Wykonanie nowej posadzki z terakoty na wylocie cementowej	4. Wykonanie sufitu rastrowego
5. Wykonanie okładzin ściennych z płytek 33x33 kl. I	5. Montaż drzwi wejściowych
6. Montaż misek ustępowych, umywalki oraz zlewniową	6. Montaż drzwi wejściowych wewnętrznych do toalet (3 szt) oraz do pomieszczenia gospodarczego na profilach stalowych systemowych wraz z montaż systemowych nadproży
7. Montaż drzwi wejściowych	7. Prace malarskie- wykończenie
8. Montaż drzwi wejściowych	
9. Prace malarskie- wykończenie	
10. Prace malarskie- wykończenie	
11. Prace malarskie- wykończenie	
12. Prace malarskie- wykończenie	
13. Prace malarskie- wykończenie	
14. Prace malarskie- wykończenie	
15. Prace malarskie- wykończenie	
16. Prace malarskie- wykończenie	
17. Prace malarskie- wykończenie	



LUK MEDIA PROJEKT
mgr inż. Joanna Szipinek
ul. Kasztelańska 60, 58-316 Wałbrzych

Projektant:	mgr inż. arch. Janusz Kowalczyk	57/Ww/72	DS-0846			Data: 08.2015r.
Asystent:						Stadium: PW
Zadanie:	Remont pomieszczeń w budynku przy ulicy Orzeł 10 w Jeleniej Górze (działka nr 19/6 obręb nr 0028, 28NE)					Skala: 1:100
Inwestor:	Urząd Miasta Jelenia Góra Pl. Ratuszowy 58, 58-500 Jelenia Góra					Nr rys.: B2
Tytuł rys.:	RZUT PARTERU					

Załącznik nr 1 do projektu budowlanego, rysunek architektoniczny, widok z góry, skala 1:100					
Załącznik nr 2 do projektu budowlanego, rysunek techniczny, plan sytuacyjny					
