


Załącznik nr 1 do Zarządzenia
NR 0050.1665.2022.VIII
Prezydenta Miasta Jeleniej Góry
z dnia 1 grudnia 2022

1.1 Wod-Kan

Skala: 1:500

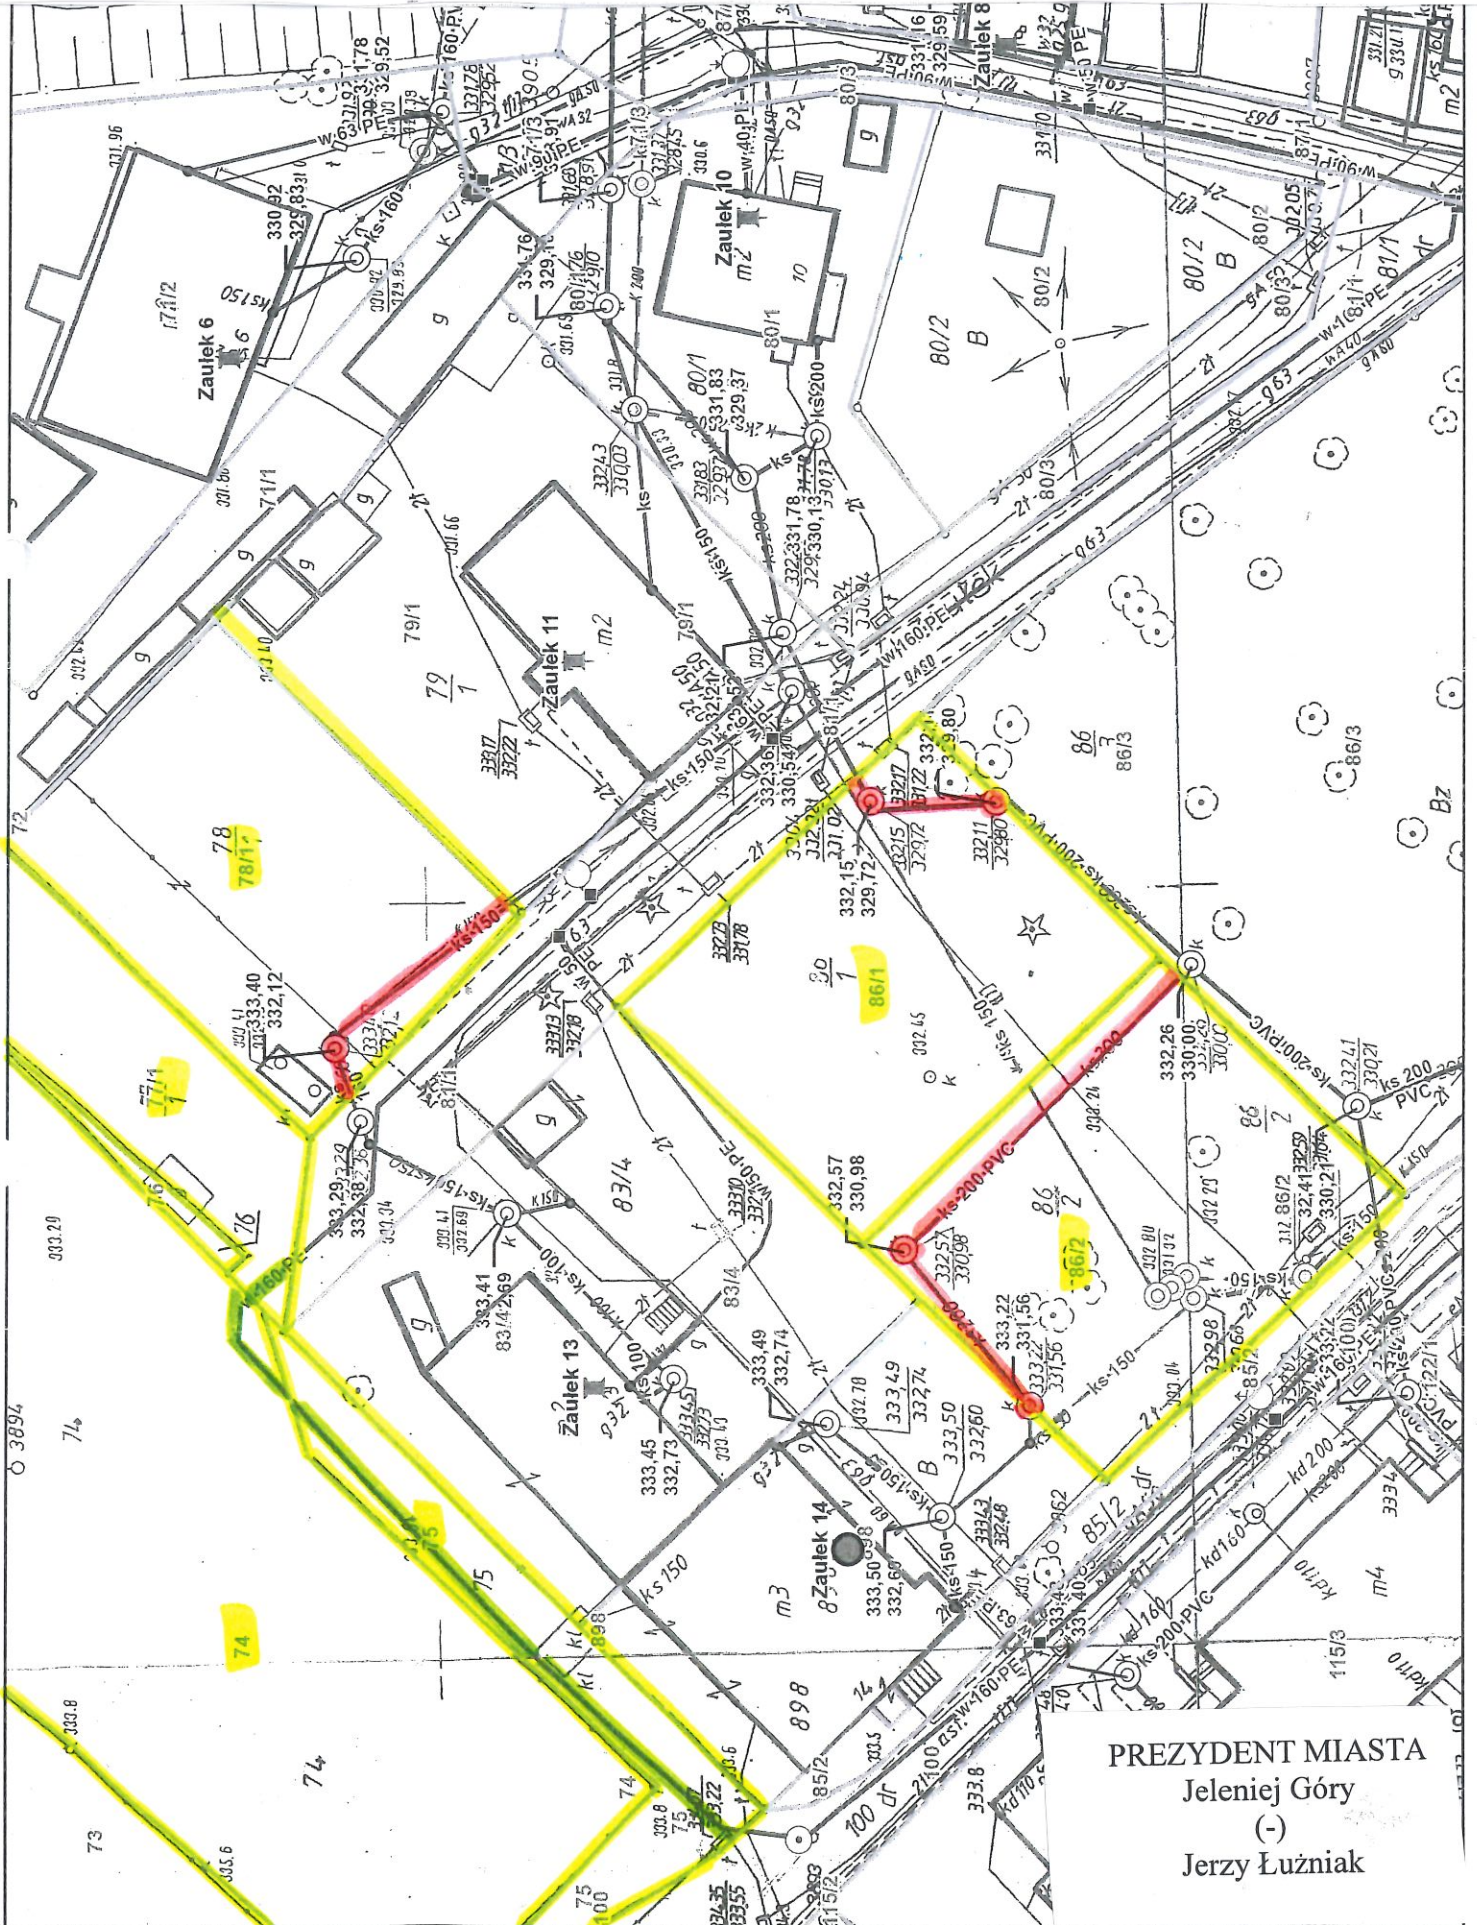

PREZYDENT MIASTA
Jeleniej Góry
(-)
Jerzy Łuźniak

