


Załącznik nr 1 do Zarządzenia  
NR 0050.1655.2022.VIII  
Prezydenta Miasta Jeleniej Góry  
z dnia 1 grudnia 2022

1.1 Wod-Kan

Skala: 1:500

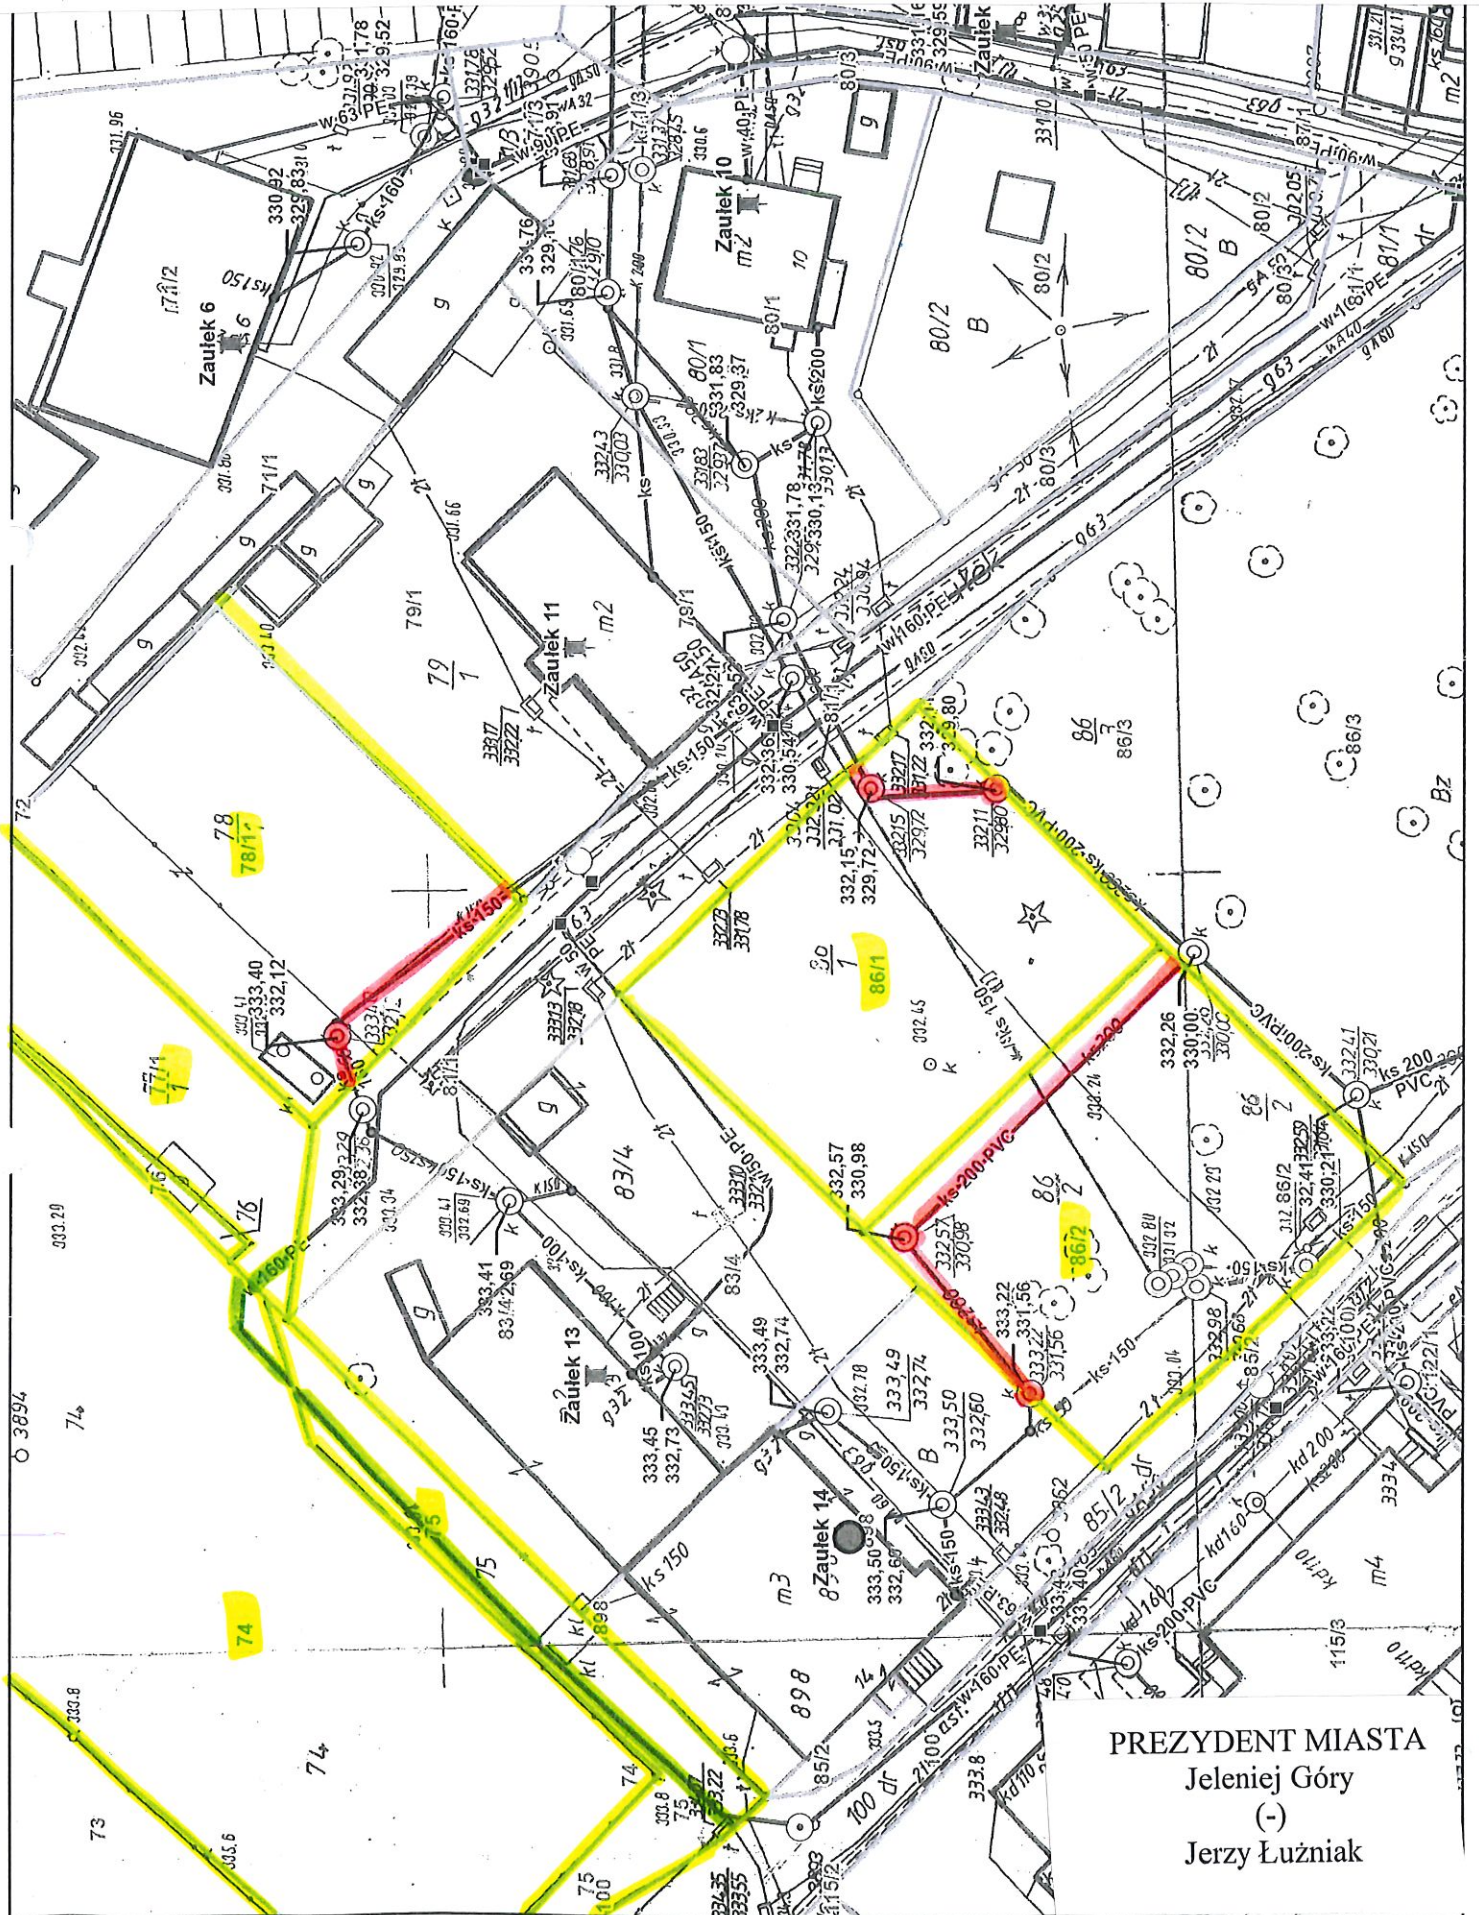

PREZYDENT MIASTA  
Jeleniej Góry  
(-)  
Jerzy Łuzniak

