


<b>Kopia mapy zasadniczej</b>	
Godło arkusza mapy	5.144.27.03.3.3 i inne
Jednostka ewid.	M. Jelena Góra
Objeq. ewid.	0028 28 ME
Numer działki	146, 148 i inne
Ulica, nr	
Układ współrz. płaskich	2007/15
Układ wysokości	PL-EVR/2007-NH
Położenie sfy zgodności niniejszej kopii z treścią materiału państwowego zasobu geodezyjnego i kartograficznego	
Numer sprawy	RGD.6842.752.2022
Nazwa materiału zasobu	Kopia mapy zasadniczej
Data wykonania kopii	18.08.2022
Sporządził(aj): Piotr Lemański	

Skala mapy 1:500

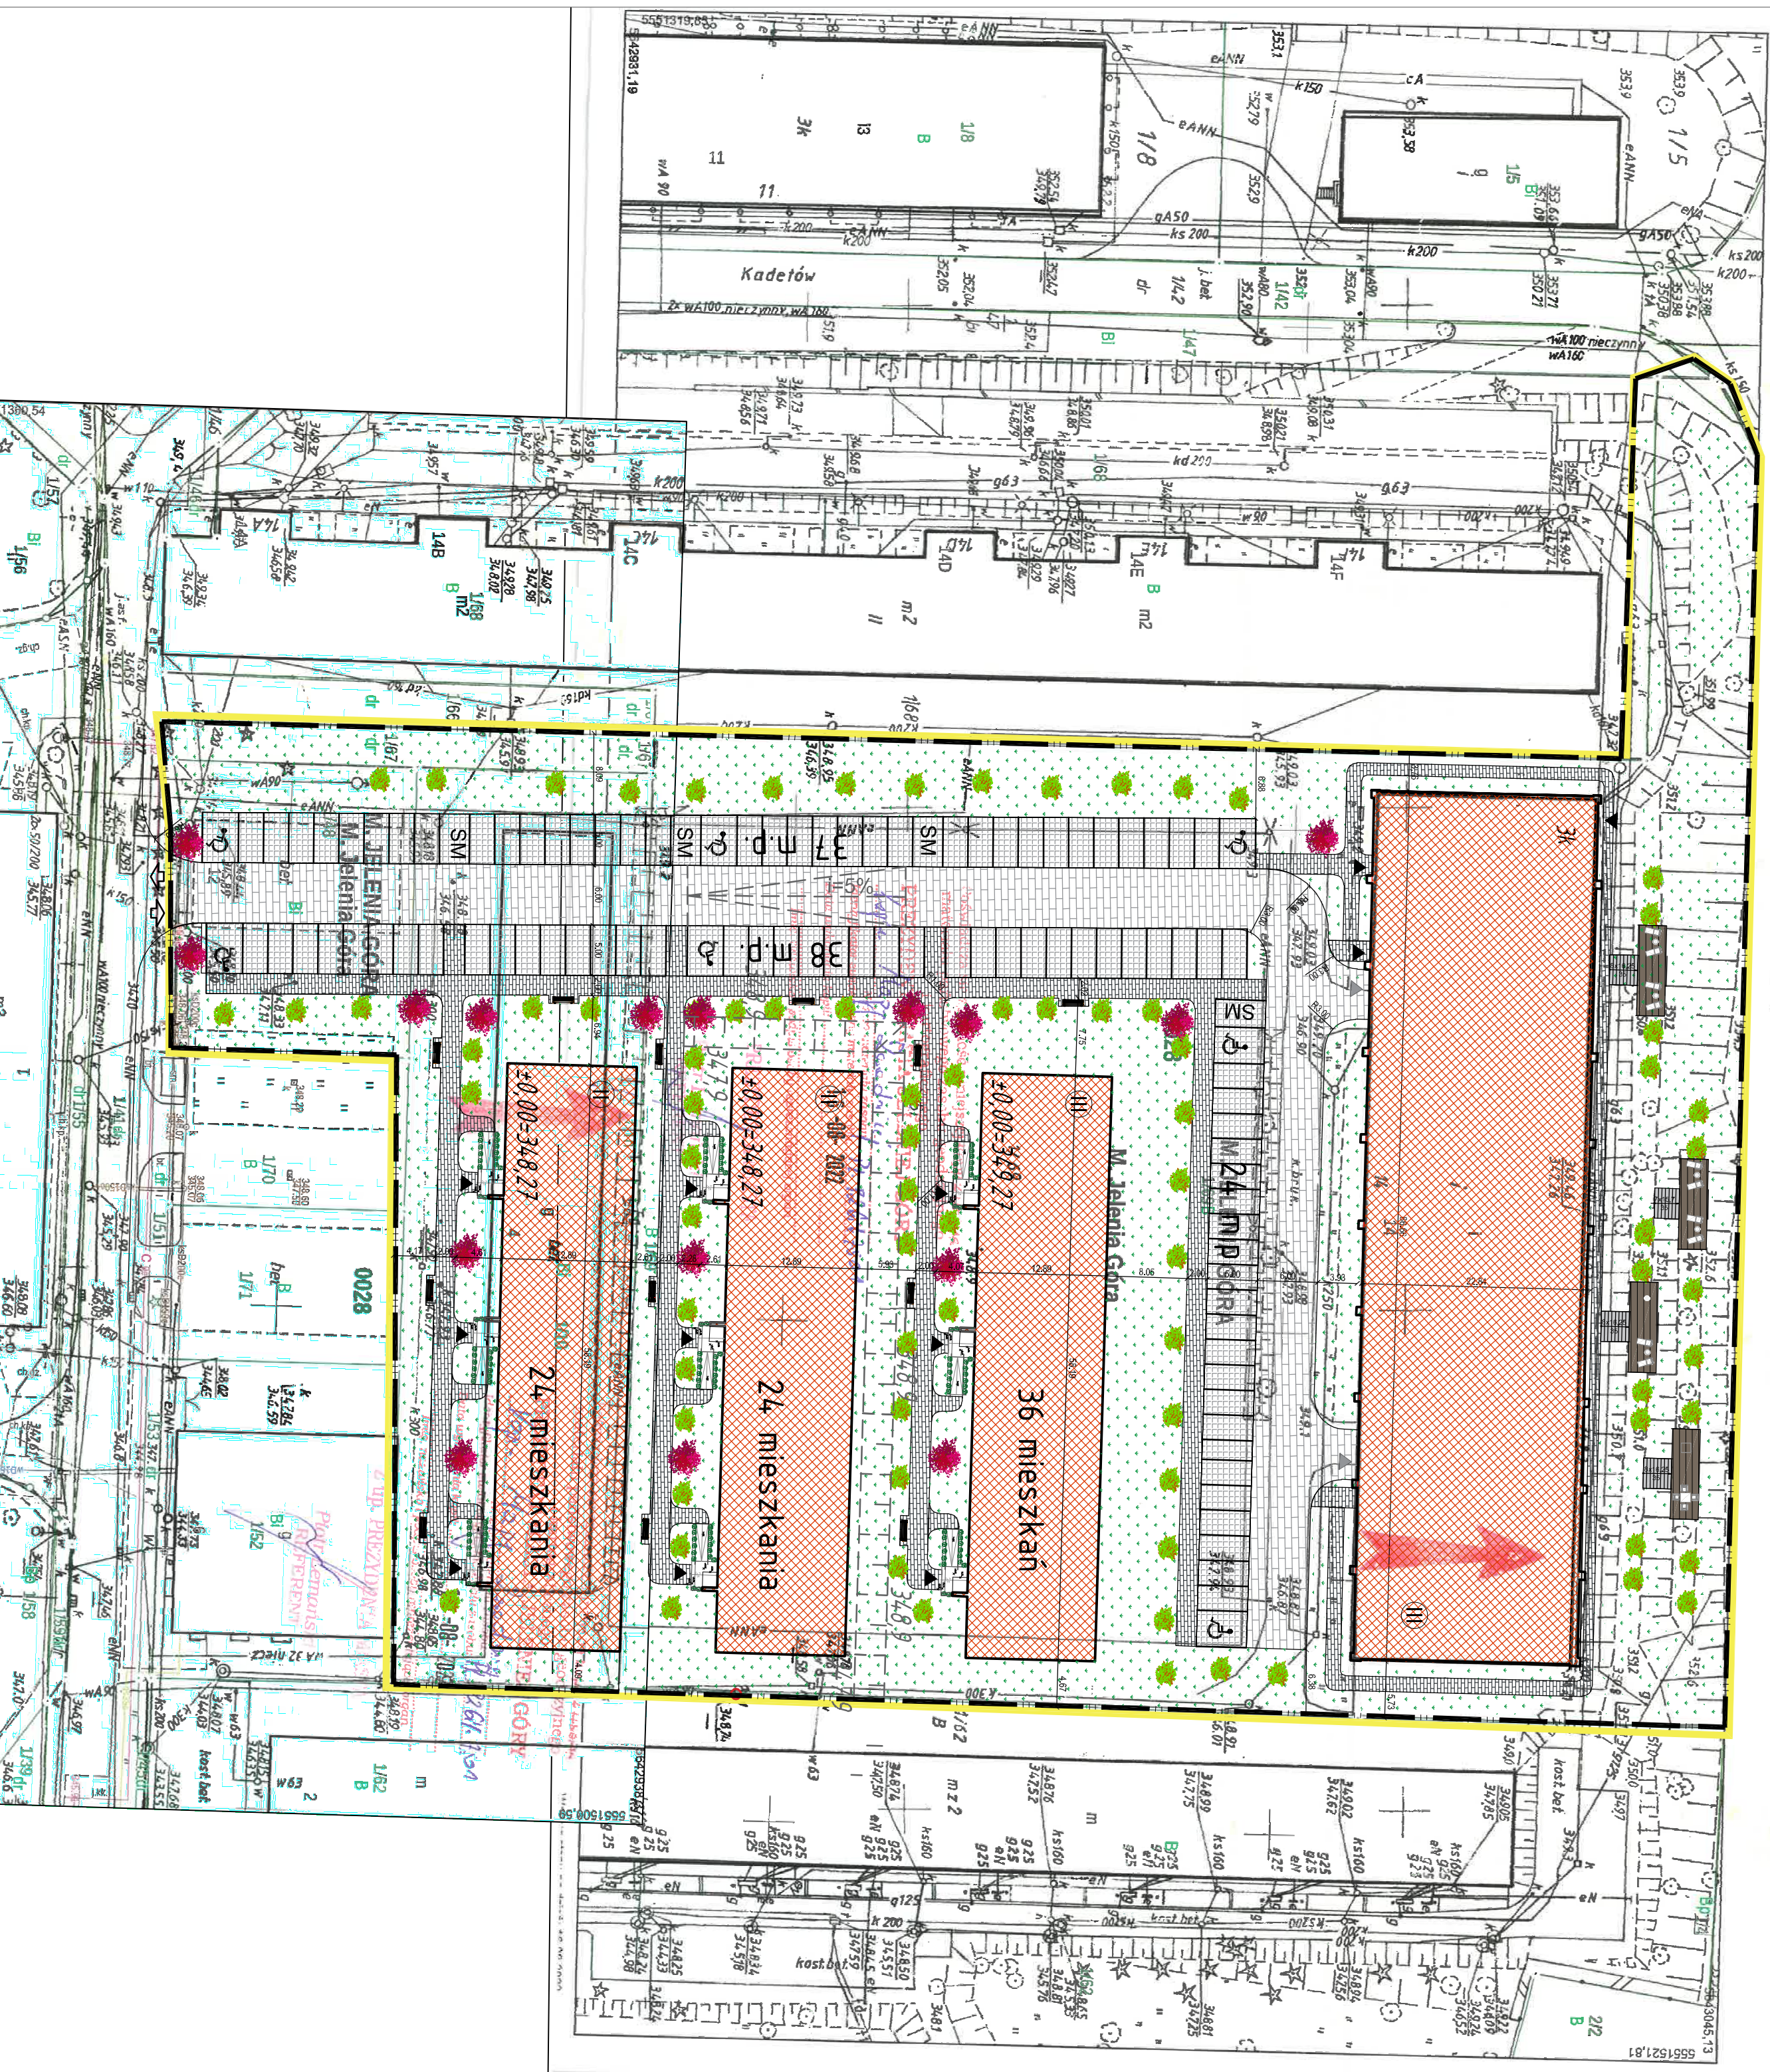

**PRONASCO**  
design investment

**JEDYNSTWA PROJEKTOWA**

PRONASCO - DOKUMENTACJE TECHNICZNE DLA BUDOWNICTWA

ul. Szarych Bli 58-201 Legnica  
ul. 076 894-5144, blud@pronasco.pl  
www.pronasco.pl

**INWESTOR**  
Jelenskie Stadio Tworzystwo Budowlanka Spółeczny Sp. z o.o.  
ul. Pilska 32, Jelena Góra

**TEMAT PRACOWNIA**  
Konspekcja urbanistyczna - architektura towarzysza inwestycji

**ADRES DZIAŁKI/OBIEK**  
DZ NR. 1/10, 146, 167, 169 OBRĘB NR 0028

**NAMAZNA PRACOWNIA**  
SPROBIE ZAGOSPODAROWANIA TERENU I CHARAKTERYSTYKA ZABUDOWY

**PROJEKTANT**  
mgr inż. arch. Teresa Mielowska-Chwiernia

**NR UPRAWNIENI BUDOWLANYCH**  
NR EMD: 262/S288

**ARCH. OPRACOWUJĄCY**  
19.01.2023r.

**SKALA**  
1:500

**STRONA**  
W3.0

**LEGENDA:**

- GRANICA TERENU PRACOWNIA
- OGRANICZENIA DZIAŁKI WYKAZANE W KADASTRZE
- PROJEKTOWANE ZABUDOWY WZGLĘDNE
- ISTNIEJĄCY BUDYNKI Z ILMACIOWANĄ WYKAZANĄ W KADASTRZE
- PROJEKTOWANE BUDYNKI O FINANSI WZGLĘDNE
- L.O.S. KONTOURÓW
- PROJEKTOWANE WIEŚCIA DOBUDOWY
- PROJEKTOWANASKA W.S. 3m
- ISTNIEJĄCE TERENY ZIELENE
- PROJEKTOWANE PRÓGNI PRAWNE
- PROJEKTOWANE WIEŚCIA POSTUPOWIE DLA SMOCKOWI OBYWÓW
- PROJEKTOWANE WIEŚCIA POSTUPOWIE DLA OSB WIEB WSPRAWNICH
- PROJEKTOWANY CIOCIK
- PROJEKTOWANE TARSY PROWISZ CZEBR. KAPUSZANICH
- PROJEKTOWANA WYTONKA ZIELENI WYKAZANEJ W WYKAZIE
- ISTNIEJĄCE DREWNA DOSTĘPNA
- PROJEKTOWANA ZIELENI WYKAZANEJ W WYKAZIE
- PROJEKTOWANA ZIELENI WYKAZANEJ W WYKAZIE
- PROJEKTOWANA WYKAZANEJ W WYKAZIE
- PROJEKTOWANA WYKAZANEJ W WYKAZIE
- PROJEKTOWANY SIENIEK