


| ZESTAWIENIE POWIERZCHNI | | |
|-------------------------|----------------------------|---------------|
| Nr.pom. | Nazwa pom. | pow. [m2] |
| 01. | PRZEDSIONEK | 6,9 m2 |
| 02. | KOMUNIKACJA | 15,2 m2 |
| 03. | KOMUNIKACJA | 7,4 m2 |
| 04. | WC NIEPEŁNOSPRAWNYCH | 8,3 m2 |
| 05. | WC NIEPEŁNOSPRAWNYCH | 7,9 m2 |
| 06. | POM. GOSPODARCZE | 3,4 m2 |
| 07. | ŁAZIENKA | 9,3 m2 |
| 08. | WC | 4,0 m2 |
| 09. | JADALNIA / SALA KLUBOWA | 52,9 m2 |
| 10. | PRACOWNIA KULINARNA | 10,4 m2 |
| 11. | PRACOWNIA PLASTYCZNA | 10,6 m2 |
| 12. | POM. WIELOFUNKCYJNE | 32,5 m2 |
| 13. | PRACOWNIA KOMPUTEROWA | 18,7 m2 |
| 14. | ALA REHABILITACJI RUCHOWEJ | 22,9 m2 |
| 15. | MAGAZYN | 3,5 m2 |
| 16. | KL. SCHODOWA | 10,7 m2 |
| RAZEM | | 224,6 m2 |

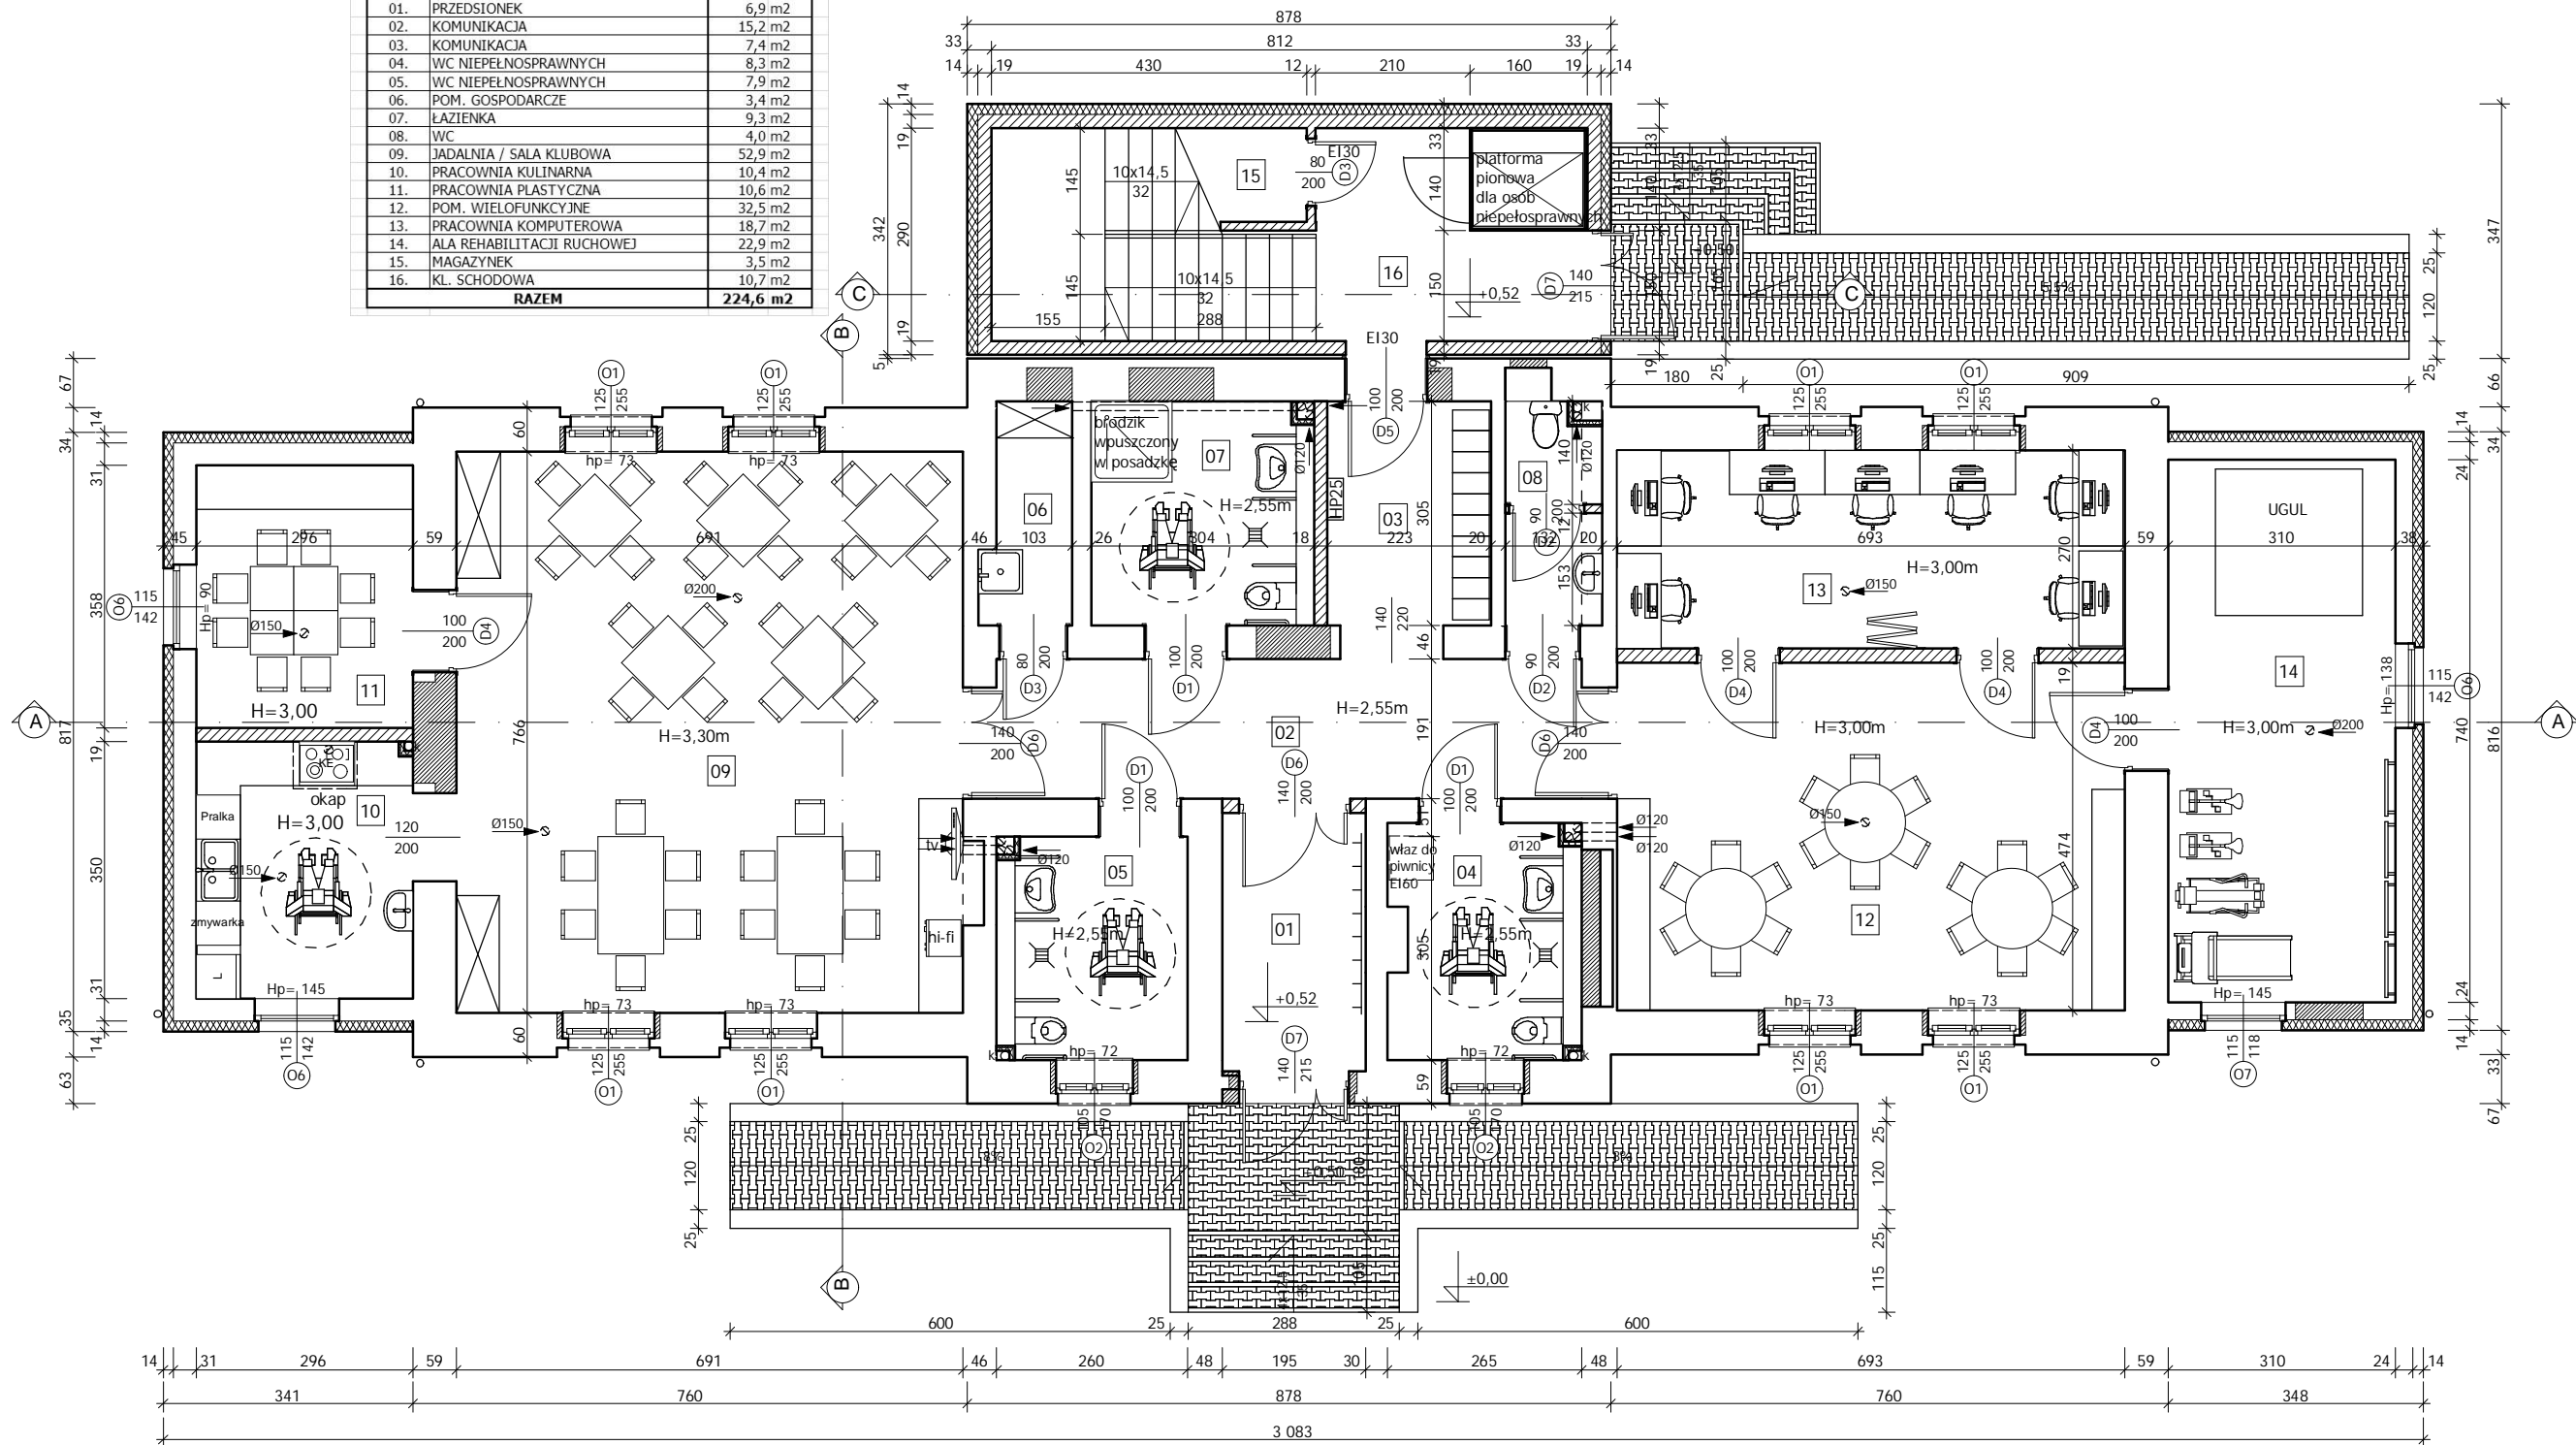

- UWAGI:
- Wymiary otworów drzwiowych w świetle ościeżnic;
 - Ściany w węzłach sanitarnych - płytki ceramiczne na pełną wysokość;
 - Drzwi do łazienek i WC wyposażone w kratki wentylacyjne;
 - Drzwi wewnętrzne bez progów;
 - W łazience, WC i pom. gospodarczym wentylator kanałowy z czujnikiem ruchu;

- WYPOSAŻENIE ŁAZIENKI DLA OSÓB NIEPEŁNOSPRAWNYCH
- Umywalka dla osób niepełnosprawnych (bateria lekarska)
 - Miska ustępowa kompaktowa o wysokości 46cm dla osób niepełnosprawnych
 - Dwa uchwyty przy umywalce:
 - uchwyt ścienny uchylny, łukowy o długości 60cm
 - Dwa uchwyty przy misce ustępowej:
 - uchwyt ścienny uchylny, łukowy o długości 85cm
 - uchyt ścienny stały, kątowny 90 o wymiarach 30x60cm
 - Brodzik kwadratowy 90x90cm o głębokości 3,5cm, osadzony równo z posadzką.
 - Porecz prysznicowa o dł. 76cm x 76cm.
 - Siedzisko prysznicowe uchylne bez oparcia.
 - Wieszak zasłony prysznicowej + zasłonka biała.
 - Lustro uchylne
- WYPOSAŻENIE TOALETY DLA OSÓB NIEPEŁNOSPRAWNYCH
- Umywalka dla osób niepełnosprawnych (bateria lekarska)
 - Miska ustępowa kompaktowa o wysokości 46cm dla osób niepełnosprawnych
 - Dwa uchwyty przy umywalce:
 - uchwyt ścienny uchylny, łukowy o długości 60cm
 - Dwa uchwyty przy misce ustępowej:
 - uchwyt ścienny uchylny, łukowy o długości 85cm
 - uchyt ścienny stały, kątowny 90 o wymiarach 30x60cm
 - Lustro uchylne

- UWAGA:
- Wszystkie roboty należy wykonać zgodnie z Polskimi Normami, Warunkami technicznymi wykonania i odbioru robót budowlano-montażowych opracowanych przez Instytut Techniki Budowlanej oraz zasadami wiedzy i sztuki budowlanej.
 - Wszystkie elementy ruchome, elementy wyposażenia i konstrukcyjne należy zamawiać i wykonywać/montować na podstawie zweryfikowanych obmiarów rzeczywistych wykonanych na obiekcie
 - Dopuszcza się zastosowanie materiałów zamiennych pod warunkiem, że posiadają one cechy nie gorsze jakościowo i technicznie od wskazanych w projekcie.
 - Szczegółowe projekty instalacji sanitarnych, elektrycznych i technicznych są tematem odpowiednich opracowań branżowych.
 - Wszystkie otwory, prześcia i bruzdy instalacyjne przyjmować według projektów branżowych po dokonaniu adaptacji.
 - Wszystkie użyte materiały budowlane i wykończeniowe powinny posiadać odpowiednie atesty i aprobaty do stosowania w budownictwie.
 - Wszelkiego rodzaju wątpliwości wykonania obiektu rozwiązać należy przed rozpoczęciem budowy w ramach nadzoru autorskiego.

| | | | |
|---|--|----------------------------|--|
| PROJEKTOWANIE I NADZÓR W BUDOWNICTWIE mgr inż. Jarosław Mikołajczyk 59-216 Kunice, Pątnów Legnicki 10A tel. kom. 502-296-226 | | | |
| Obiekt | Środowiskowy dom samopomocy Al. Jana Pawła II 7/9, Jelenia Góra | Projekt bud.-wyk. | |
| Inwestor | Miasto Jelenia Góra 58-500 Jelenia Góra, Pl. Ratuszowy 58 | Branża architektoniczna | |
| Tyt. rys. | Rzut parteru | Skala 1:100 | |
| Projektant upr. proj. nr 230/87/Uw | mgr inż. arch. W. SERAFINOWICZ | Data 07 2013 | |
| Sprawdzający upr. proj. nr 30/84/Lw | mgr inż. arch. M. SOSZYŃSKI | Rys. nr B4 | |
| Rys. opracował | mgr inż. J. MIKOŁAJCZYK | | |