






## OZNACZENIA

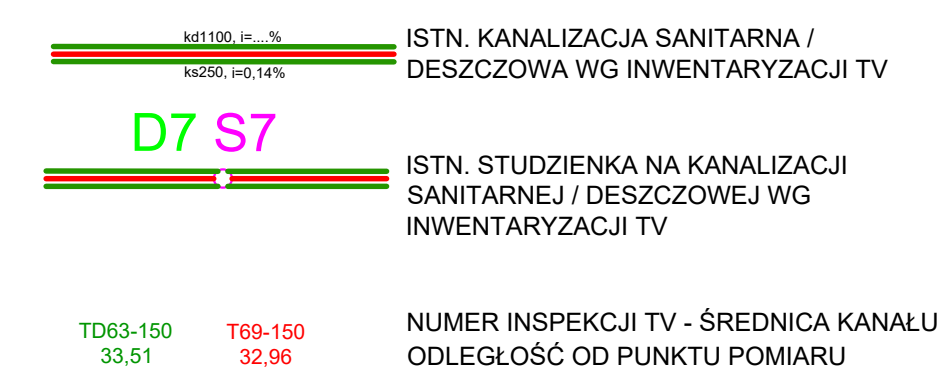

## INWENTARYZACJA TV KANAŁU SANITARNEGO I DESZCZOWEGO W ULICY A. W. POLSKIEGO

	<p><b>Wykonawca</b></p>		<p><b>Zamawiający</b></p>
<p>Prezydent Miasta Realizator Budownictwa Komunalnego ul. Wolności 100, 01-650 Warszawa 58-Sulimowska Góra, ul. Podwiekie 17A, 06-6345437</p>		<p>Przedsiębiorstwo Wodociągów i Kanalizacji JWZAKWIA Spółka z o.o. ul. Wileńska Góra 58-500 Jelenia Góra, ul. Piłsudskiego 12</p>	<p>Stadium:</p>
<p><b>Opis:</b> Przebudowa przyłączy kanalizacyjnych i deszczowych</p>			<p>Prace:</p>
<p>w ulicy ul. Wolności Polskiego w Jeleniej Górze</p>			<p>Inwentaryzacja:</p>
<p><b>Tytuł projektu:</b> Projekt zagospodarowania terenu</p>			<p>Branda: sanitarna</p>
<p>- inwentaryzacja TV kanalizacji sanitarnej i deszczowych</p>			
<p><b>Investor:</b> PWIK „WODNIK” Sp. z o.o. - JELEŃSKA GÓRA</p>			<p>Skala : 1 : 500</p>
<p><b>Projektant:</b></p>	<p>FOCUS</p>		<p>Data: 01.2019r.</p>
<p>inż. Ryszard Topolewski upr. nr 2008089</p>			<p>Rys. nr <b>2/2</b></p>