
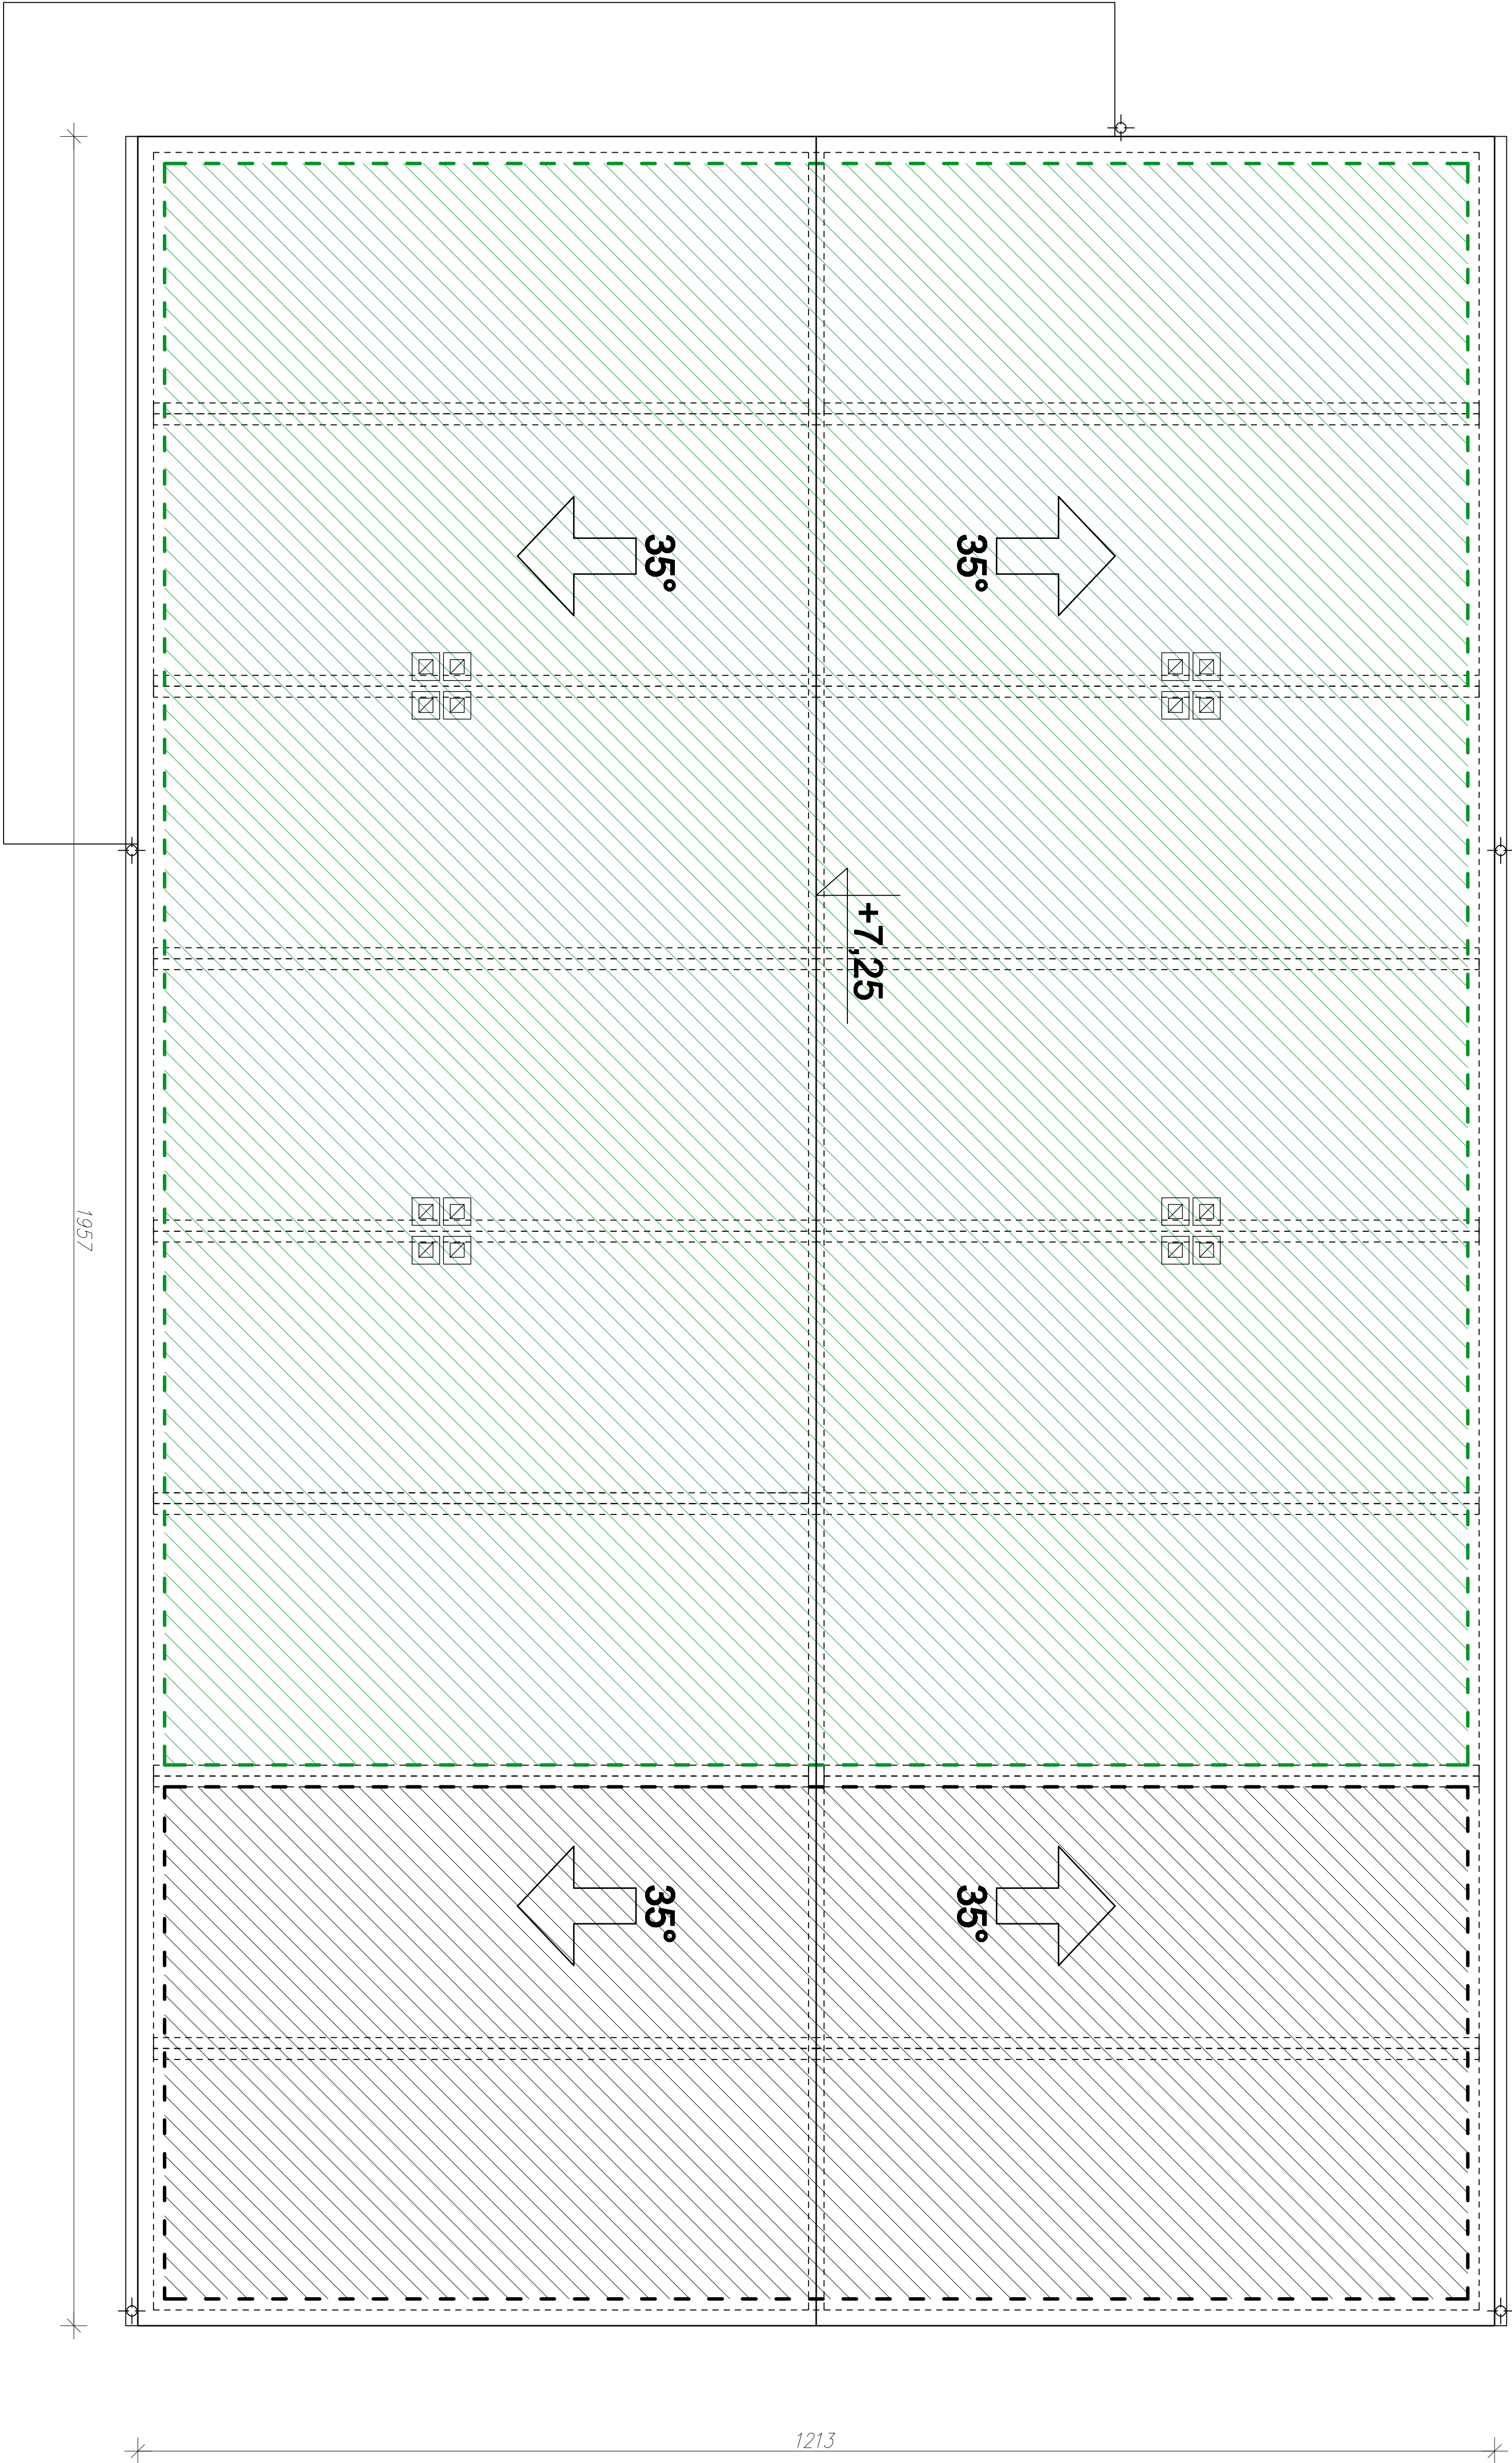
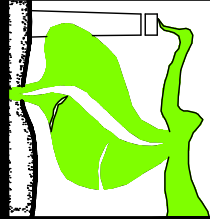


RZUT DACHU

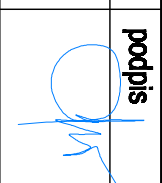

Etapowanie inwestycji :

-  ETAP WSZY INWESTYCJI
-  ETAP 29 INWESTYCJI

<div>Przedsiębiorstwo Ekologiczne "MARKO"</div> <div>Marek Masłowski</div>								
	mgr inż. Marek Masłowski	branża	nr uprawnień	data		podpis		
projektował	arch. Kamila Owszewska - Huczak	architektura	1404 / DOA					
temat	PROGRAM FUNKCJONALNO UZYTEKOWY : BUDOWA ŚWIETLICY OSIEDLOWEJ W GODUSZYNIE W TECHNOLOGII MODUŁOWEJ					skala: 1:100		
inwestor	Miasto Jelenia Góra, Wydział Inwestycji i Remontów, 58-500 Jelenia Góra, ul. Sudecka 28					PRU		
obiekt	ŚWIETLICA OSIEDLOWA W GODUSZYNIE							
adres inwestycji	Jelenia Góra, dzielnica Goduszyn, ul. Goduszyńska (boczna), dz. 29/2 i część 30, AM-8, obręb 0030 Goduszyn					nr rys. 3A		
tytuł rysunku	RZUT DACHU							