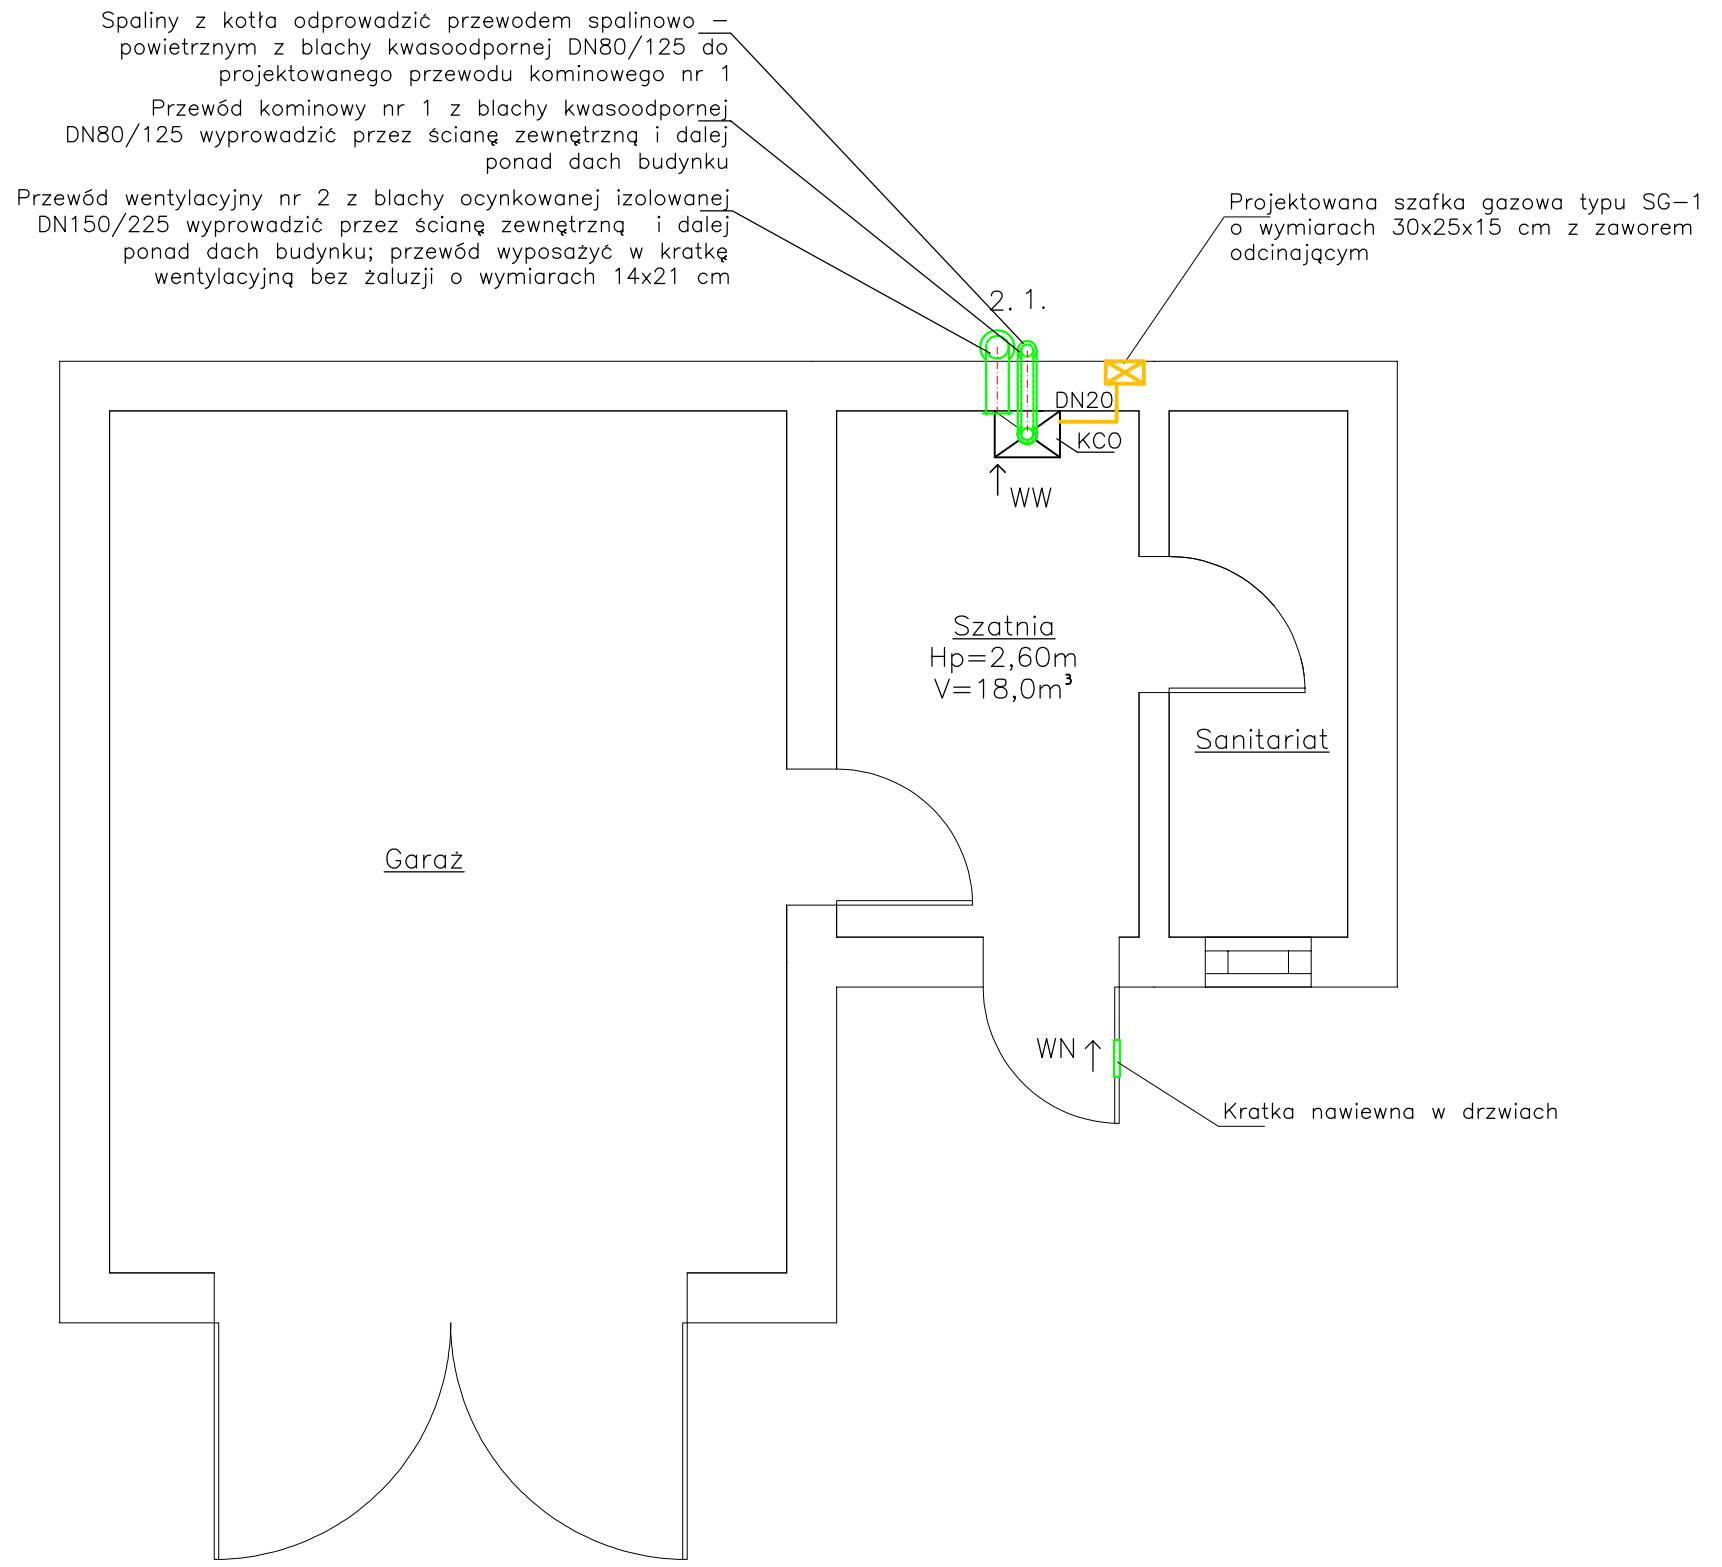

projektowany przewód gazowy, Cu

KCO kocioł gazowy z zamkniętą komorą spalania o mocy 24kW

WW wentylacja wywiewna grawitacyjna

WN nawiew powietrza

PRACOWNIA PROJEKTOWA "MIKROTERM"
58-500 JELENIA GÓRA UL. WOLNOŚCI 150

Tytuł rysunku:	Instalacja gazowa - rzut parteru		Branża: Sanitarna	Stadium: PW
Obiekt:	Budynek Remizy OSP w Jeleniej Górze, ul. Myśliwska 4a, 58-570 Jelenia Góra		Data: 27.08.2015	
Inwestor:	Miasto Jelenia Góra Pl. Ratuszowy 58, 58-500 Jelenia Góra		Skala: 1:50	
Projektant: spec. instalacyjno - inżynieryjna	mgr inż. Andrzej Burdynowski	Nr.uprawnień: 2517/93;2612/94 Izba: DOŚ/IS/0390/01	Podpis:	Nr rys.:
Sprawdzający: spec. instalacyjno - inżynieryjna	mgr inż. Maciej Misztak	Nr.uprawnień: 332/DOŚ/12 Izba: DOŚ/IS/0025/13	Podpis:	3
Asystent:			Podpis:	