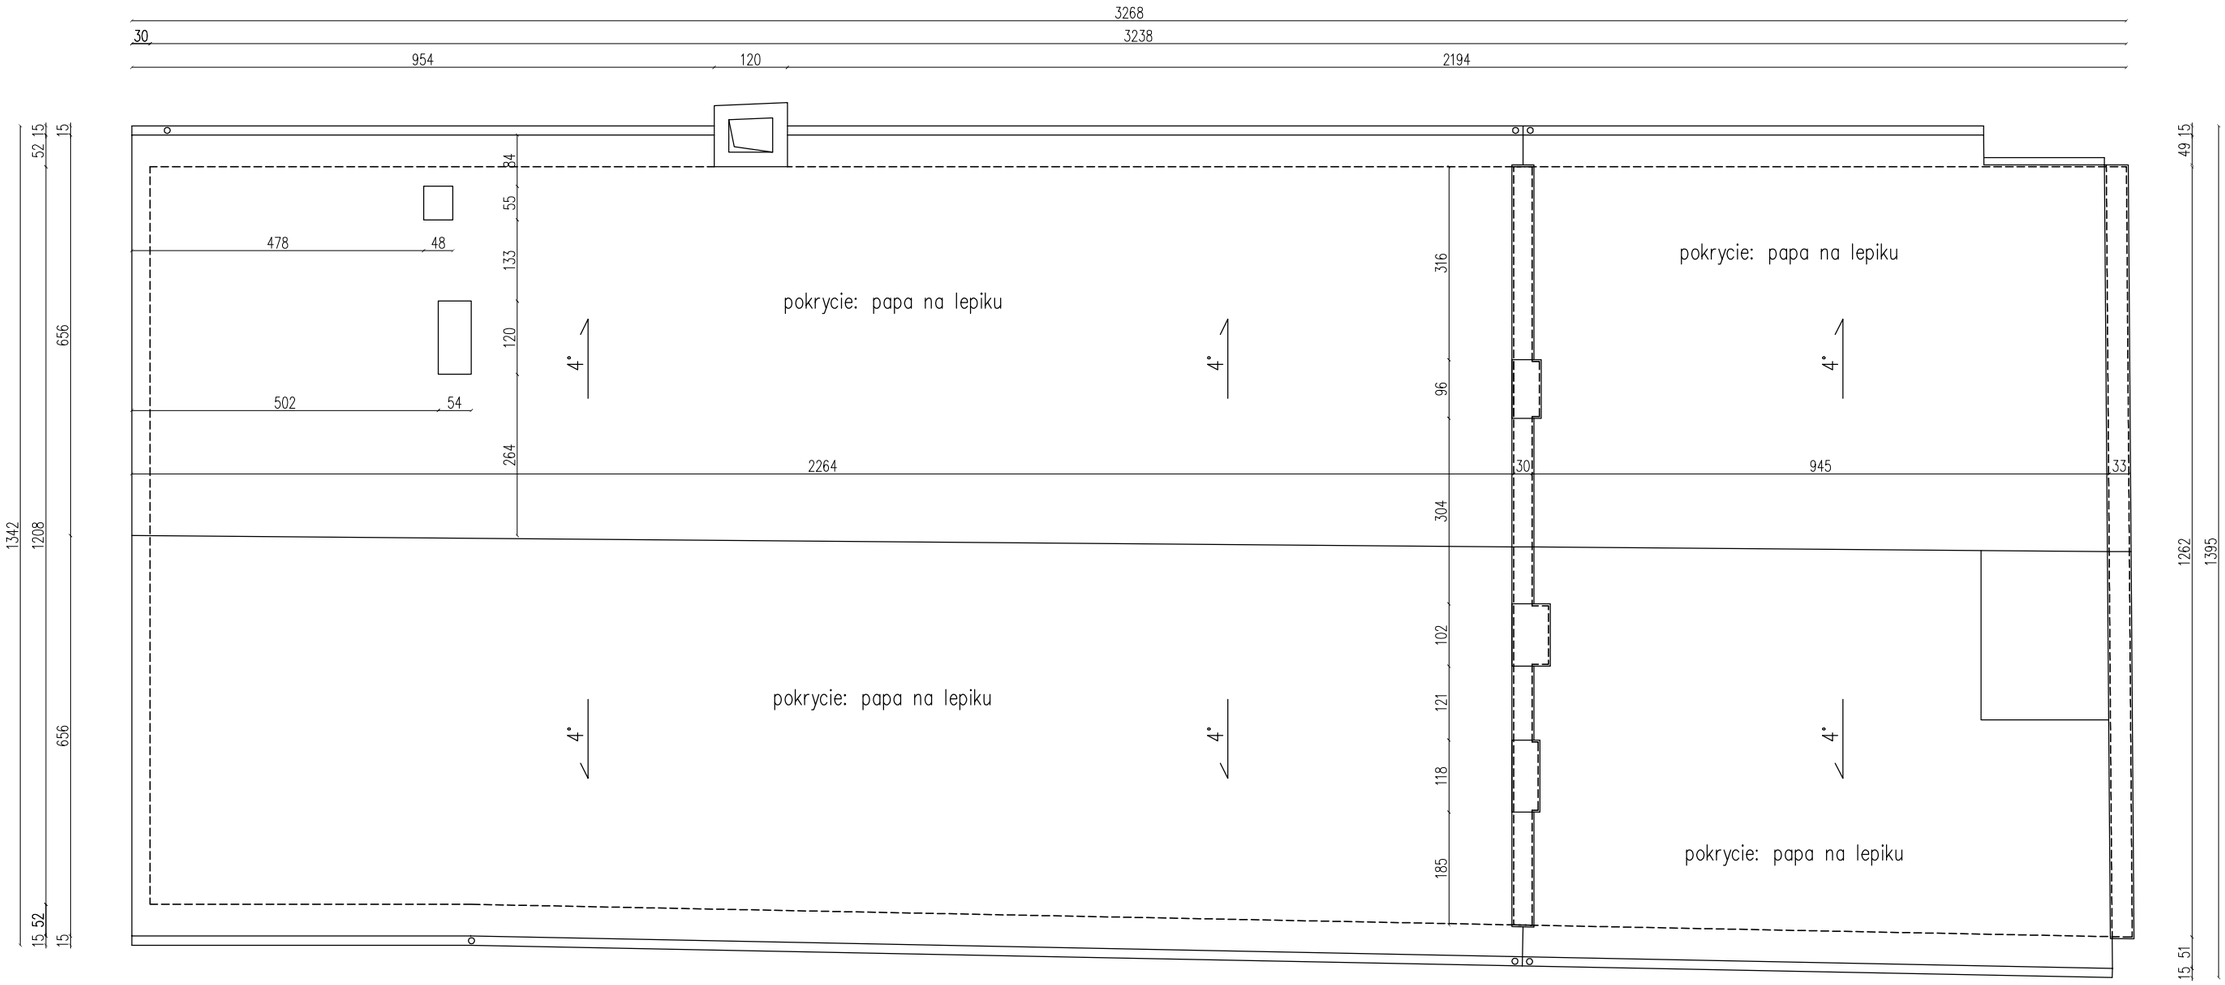

artefakt STUDIO

ARTEFAKT Emilia Małys, ul. 9 Maja 6/3, 55-10 Trzebnica | tel. +48 607 507 899 | biuro@artefakt-studio.com

inwestor:
Urząd Miasta Jelenia Góra Pl. Ratuszowy 58 58-500 Jelenia Góra

temat:
INWENTARYZACJA ARCHITEKTONICZNO-BUDOWLANA
BUDYNKU URZĘDU MIASTA JELENIA GÓRA,
UL. PTASIA 2-3, JELENIA GÓRA

branża: architektura

skala: 1:100

nr rys.: A-6

tytuł rysunku:
RZUT DACHU

stadium: inwentaryzacja

opracował:
mgr inż. arch. Paweł Głowacki
mgr inż. arch. Łukasz Małys

data: LISTOPAD 2014

projektant:
mgr inż. arch. Paweł Głowacki

nr upr.: 04/OPOKK/2011

podpis: