


ZAŁĄCZNIK DO OBWIESZCZENIA NR 643.2018.VII
PREZYDENTA MIASTA JELENIEJ GÓRY
z dnia 5 czerwca 2018 r.

Z up. PREZYDENTA MIASTA

Sylvia Bajor

Sylvia Bajor
Kierownik Referatu
Architektury i Urbanistyki
Wydział Architektury, Urbanistyki
i Budownictwa

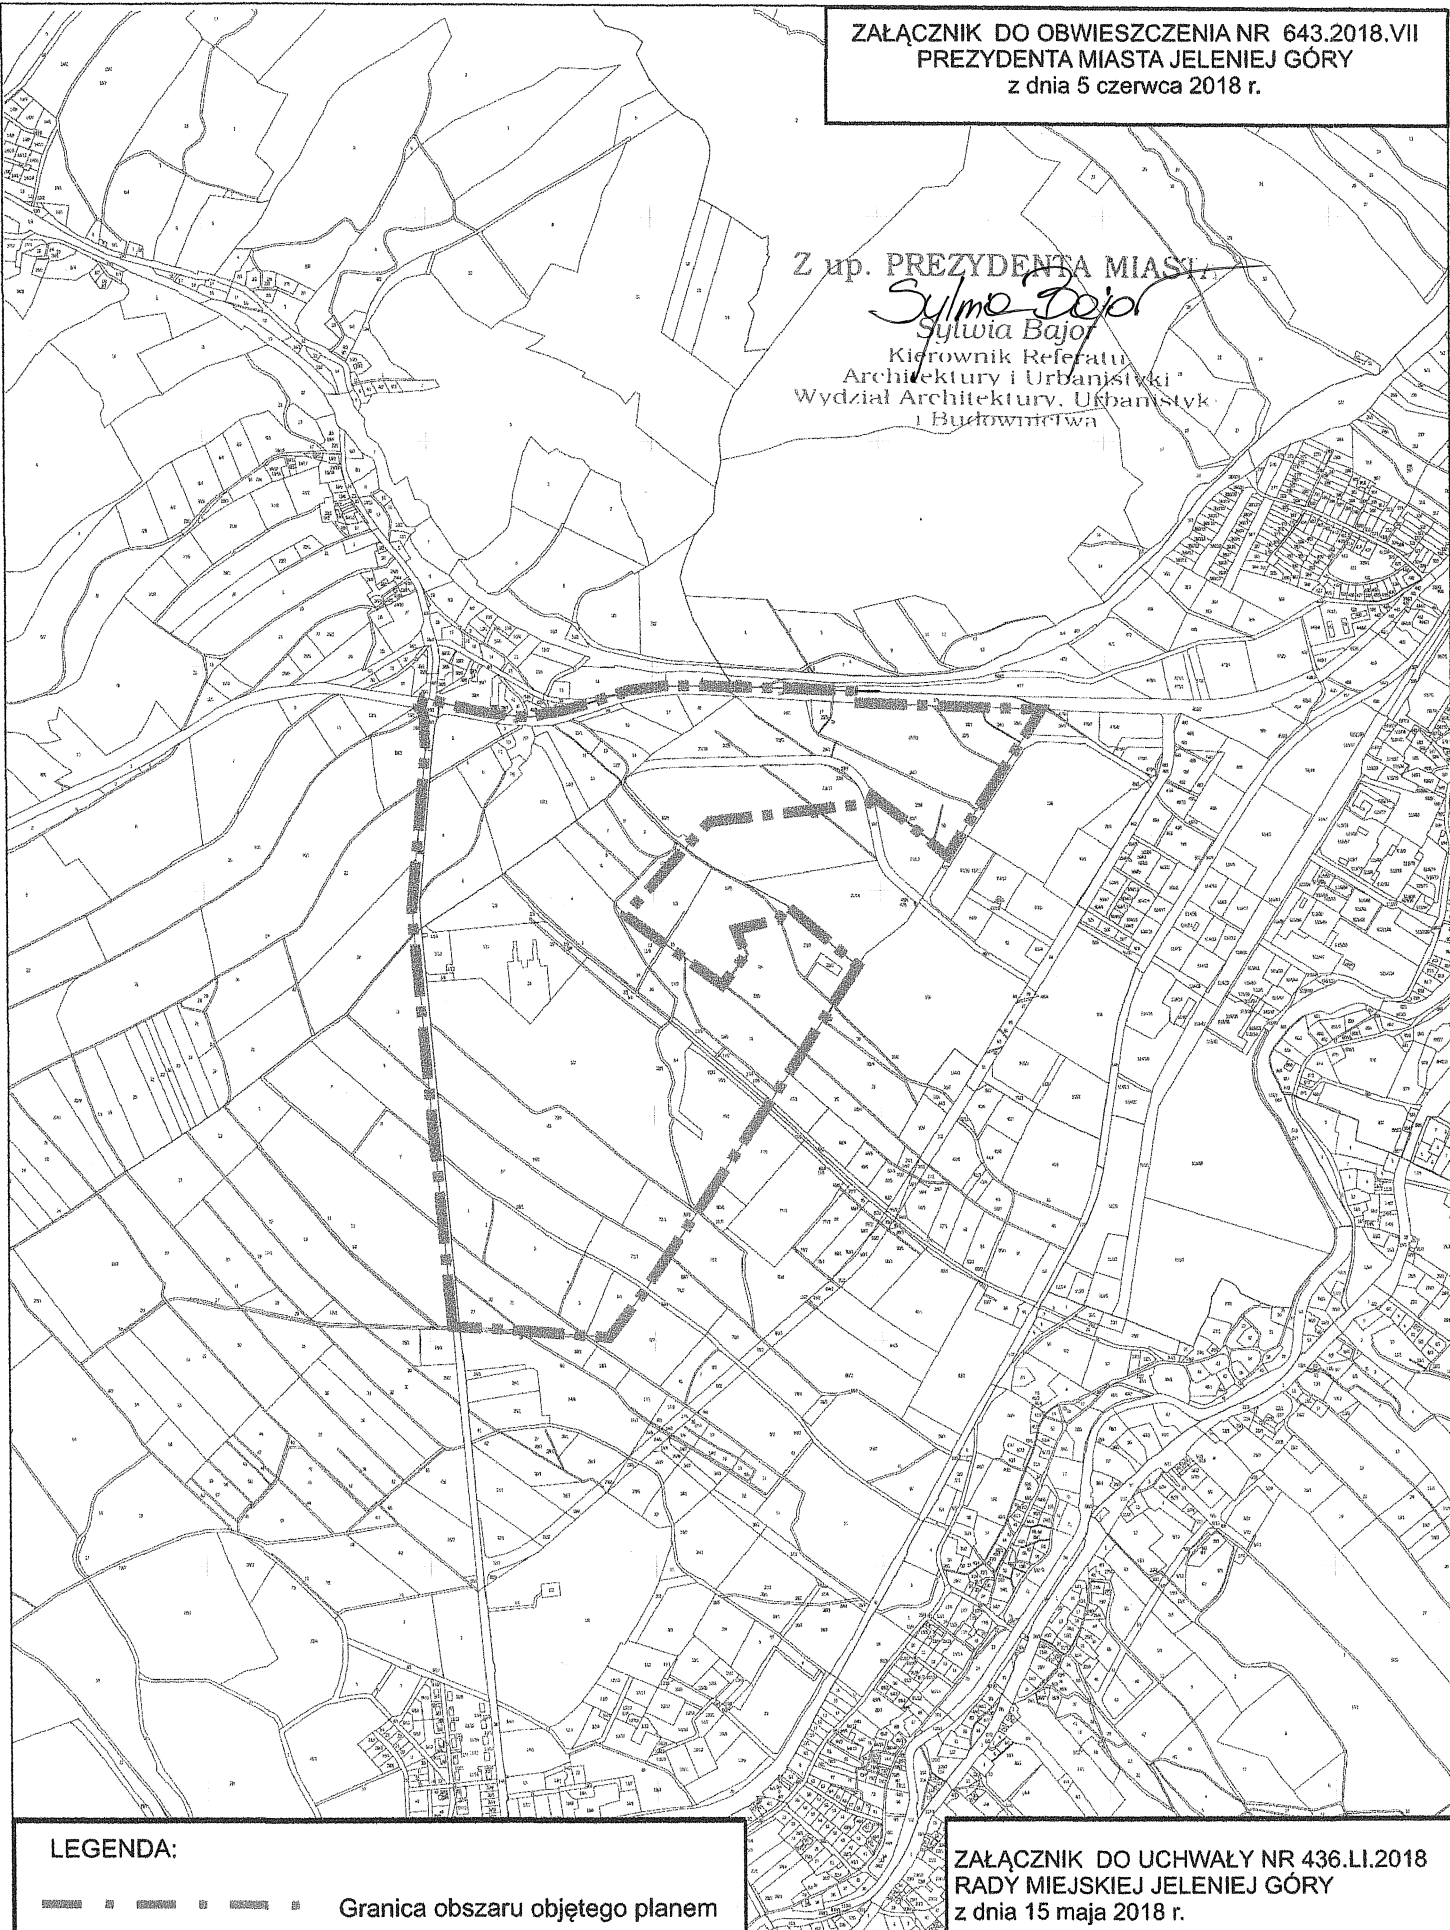

LEGENDA:

— — — — — Granica obszaru objętego planem

ZAŁĄCZNIK DO UCHWAŁY NR 436.LI.2018
RADY MIEJSKIEJ JELENIEJ GÓRY
z dnia 15 maja 2018 r.