


PRZEKRÓJ KONSTRUKCYJNY

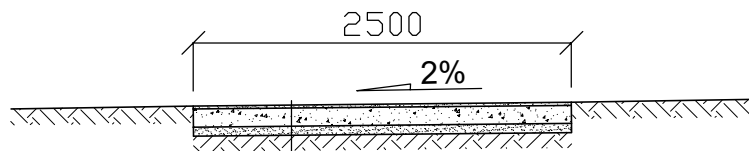

Nawierzchnia z miálu kamiennego - 2cm
Podbudowa z mieszanki kamienia łamanego 0/63 - 15cm
Warstwa odcinająca - 6cm
Wyrównane i zagęszczone podłoże

PROJEKTOWANIE KOSZTORYSOWANIE NADZÓR ROBOTY DROGOWE
 STANISŁAW KURPIEL, UL. WRZOSOWA 11A, 58-500 JELENIA GÓRA
 NIP 611-115-94-22 REGON 231075677

ZADANIE UTWARDZENIE CIĄGU SPACEROWEGO WZDŁUŻ
 PRAWEGO BRZĘGU BOBRU W RAMACH ZADANIA
 JELENIOGÓRSKA PROMENADA BOBRU

TYTUŁ PRZEKRÓJ KONSTRUKCYJNY

BRANŻA DROGOWA	SKALA 1 : 50	NR RYS. 2	NR EGZ.
----------------	--------------	-----------	---------

PROJEKTANT
mgr inż. Stanisław Kurpiel
upr. nr 316/D06/99 do projektowania i do kierowania
 robotami budowlanymi bez ograniczeń w specjalności drogowej

PODPIS

DATA
 CZERWIEC 2019