



Przekrój C-C

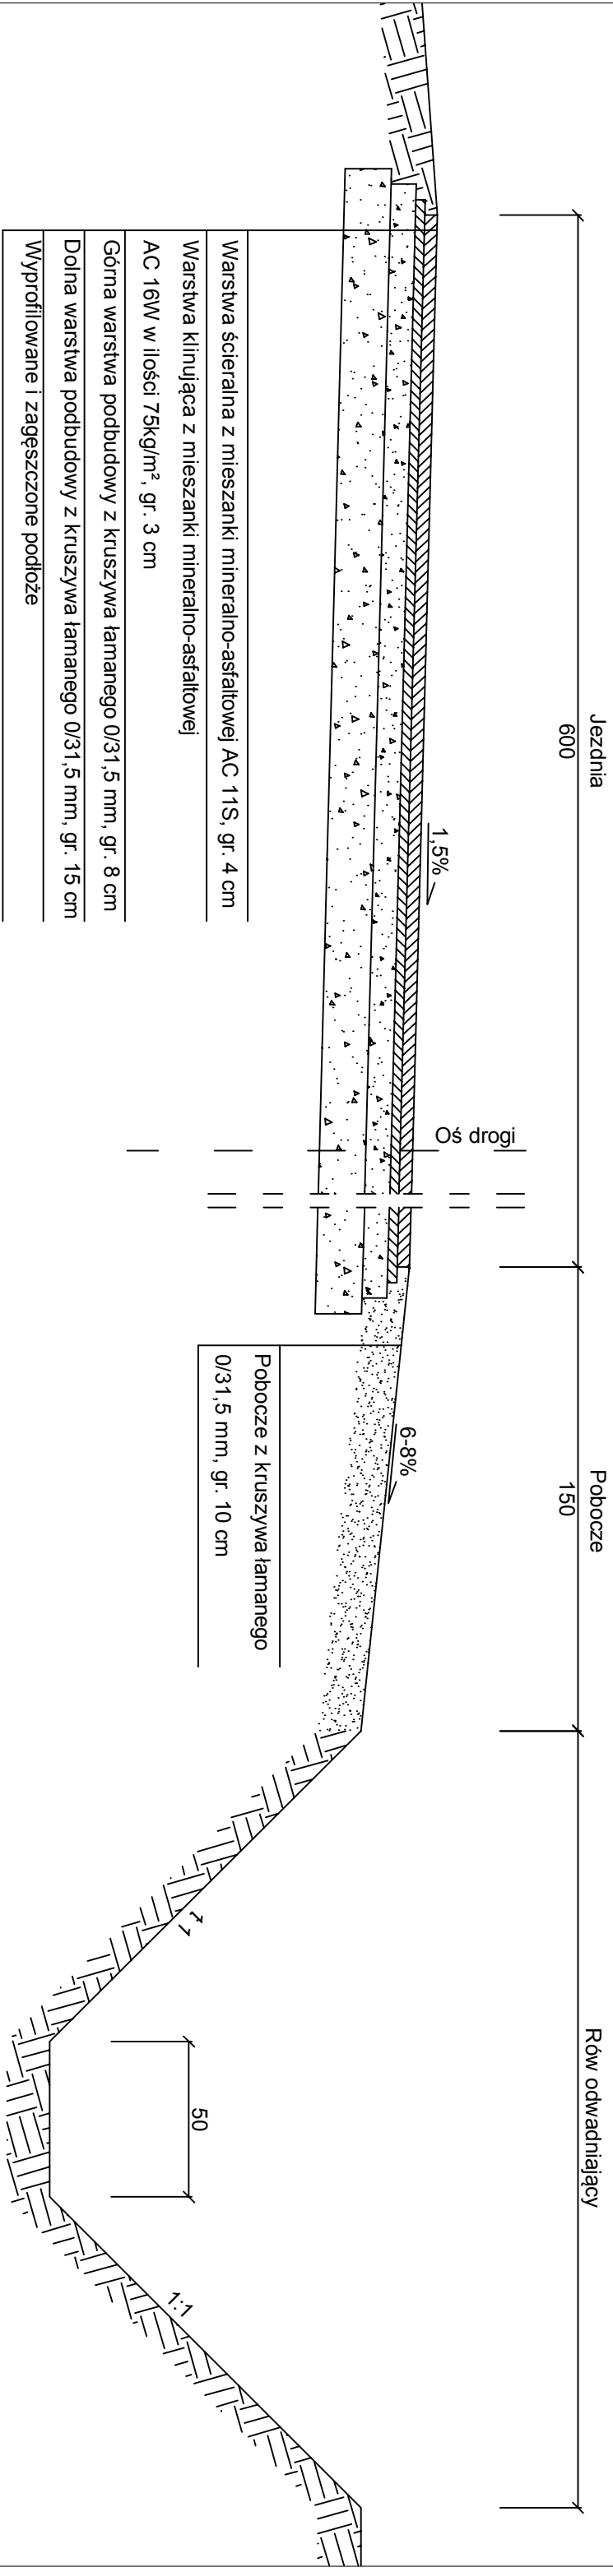

Przekrój B-B

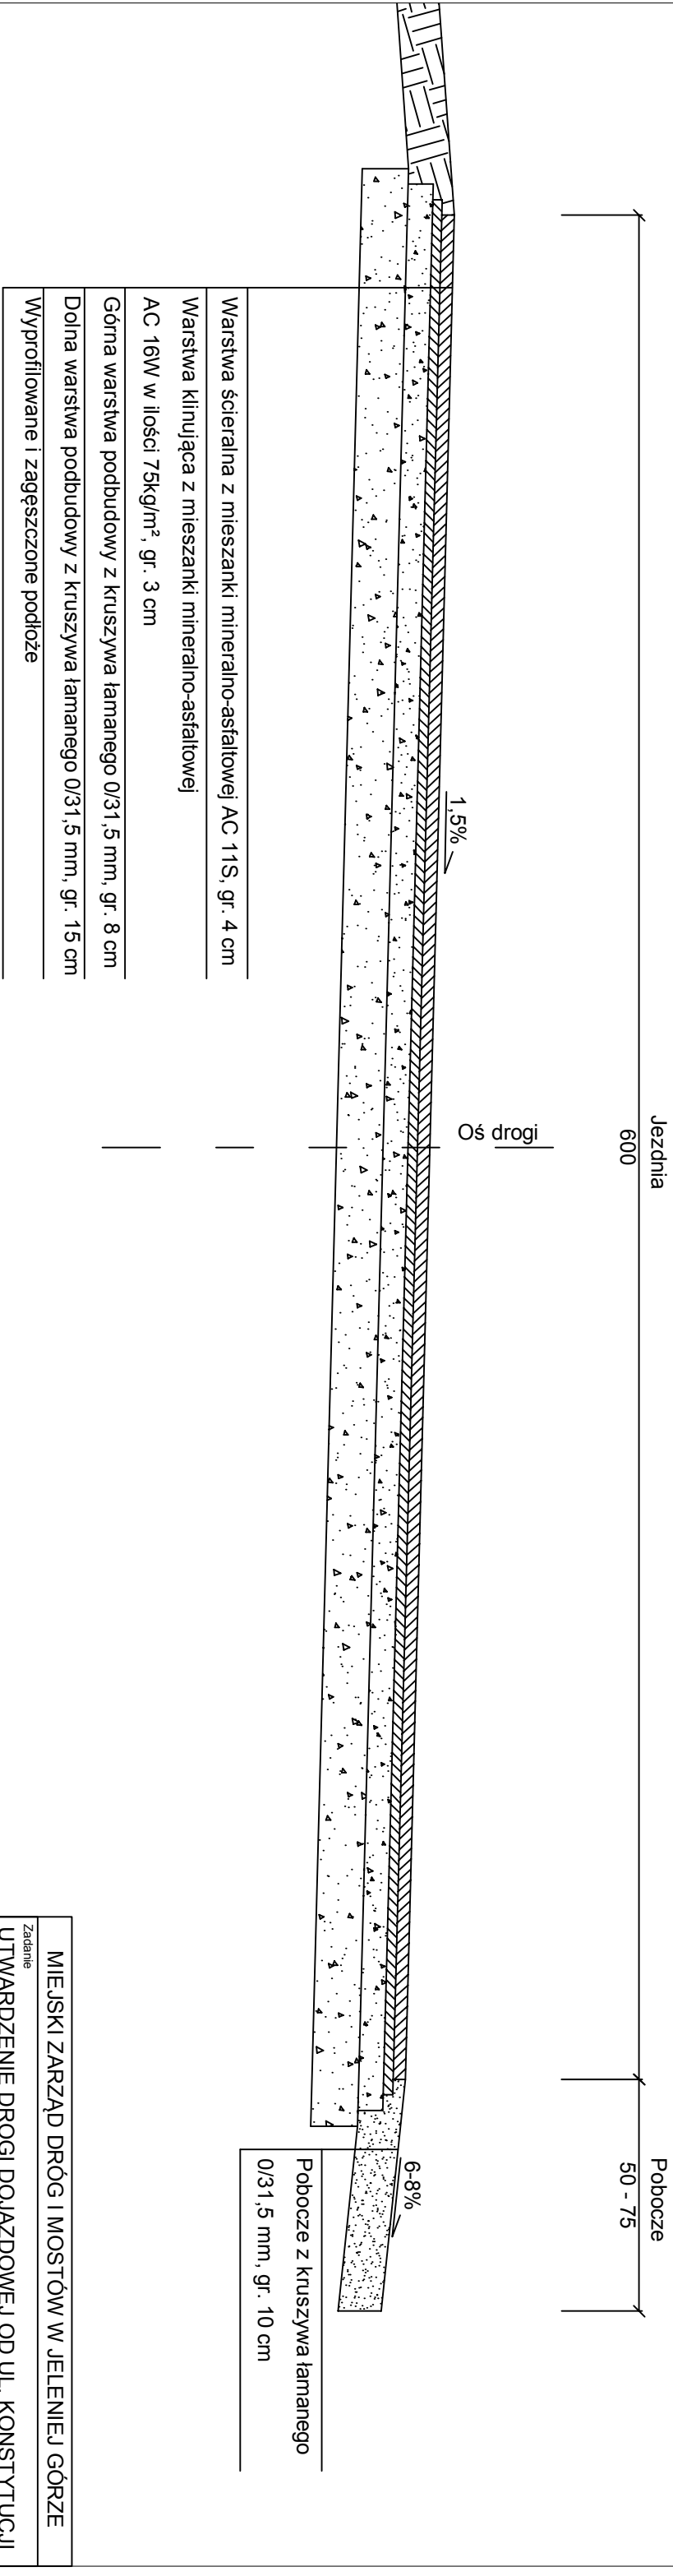

MIEJSKI ZARZĄD DRÓG I MOSTÓW W JELENIEJ GÓRZE			
Zadanie			
UTWARDZENIE DROGI DOJAZDOWEJ OD UL. KONSTYTUCJI			
3 MAJA DO UL. THEBESIUSA			
Tytuł			
Przekrój konstrukcyjny B-B, C-C			
Branża	Skala	Nr rysunku	
Drogowa	1:50	4	
Sporządził	Podpis	Data	
inż. Katarzyna Kruszyńska		Styczeń 2017	