

UCHWAŁA NR 300.XLI.2017
RADY MIEJSKIEJ JELENIEJ GÓRY

z dnia 16 maja 2017 r.

**w sprawie przystąpienia do sporządzenia miejscowego planu zagospodarowania przestrzennego dla terenów
w rejonie ulicy Wodnej w Jeleniej Górze**

Na podstawie art. 14 ust. 1 ustawy z dnia 27 marca 2003 r. o planowaniu i zagospodarowaniu przestrzennym (tekst jednolity: Dz. U. z 2016 r. poz. 778 z późn. zm.) oraz art. 18 ust. 2 pkt 15 ustawy z dnia 8 marca 1990 r. o samorządzie gminnym (tekst jednolity: Dz. U. z 2016 r. poz. 446 z późn. zm.) uchwała się, co następuje:

§ 1. Przystępuje się do sporządzenia miejscowego planu zagospodarowania przestrzennego dla terenów w rejonie ulicy Wodnej w Jeleniej Górze.


§ 2. Granicę obszaru objętego planem przedstawia mapa stanowiąca załącznik do niniejszej uchwały.

§ 3. Wykonanie niniejszej uchwały powierza się Prezydentowi Miasta Jeleniej Góry, zobowiązując do przeprowadzenia czynności określonych w art. 17 ustawy z dnia 27 marca 2003 r. o planowaniu i zagospodarowaniu przestrzennym.

§ 4. Uchwała wchodzi w życie z dniem podjęcia i podlega ogłoszeniu na tablicach ogłoszeń Urzędu Miasta Jelenia Góra.

Przewodniczący Rady
Miejskiej

Leszek Wrotniewski

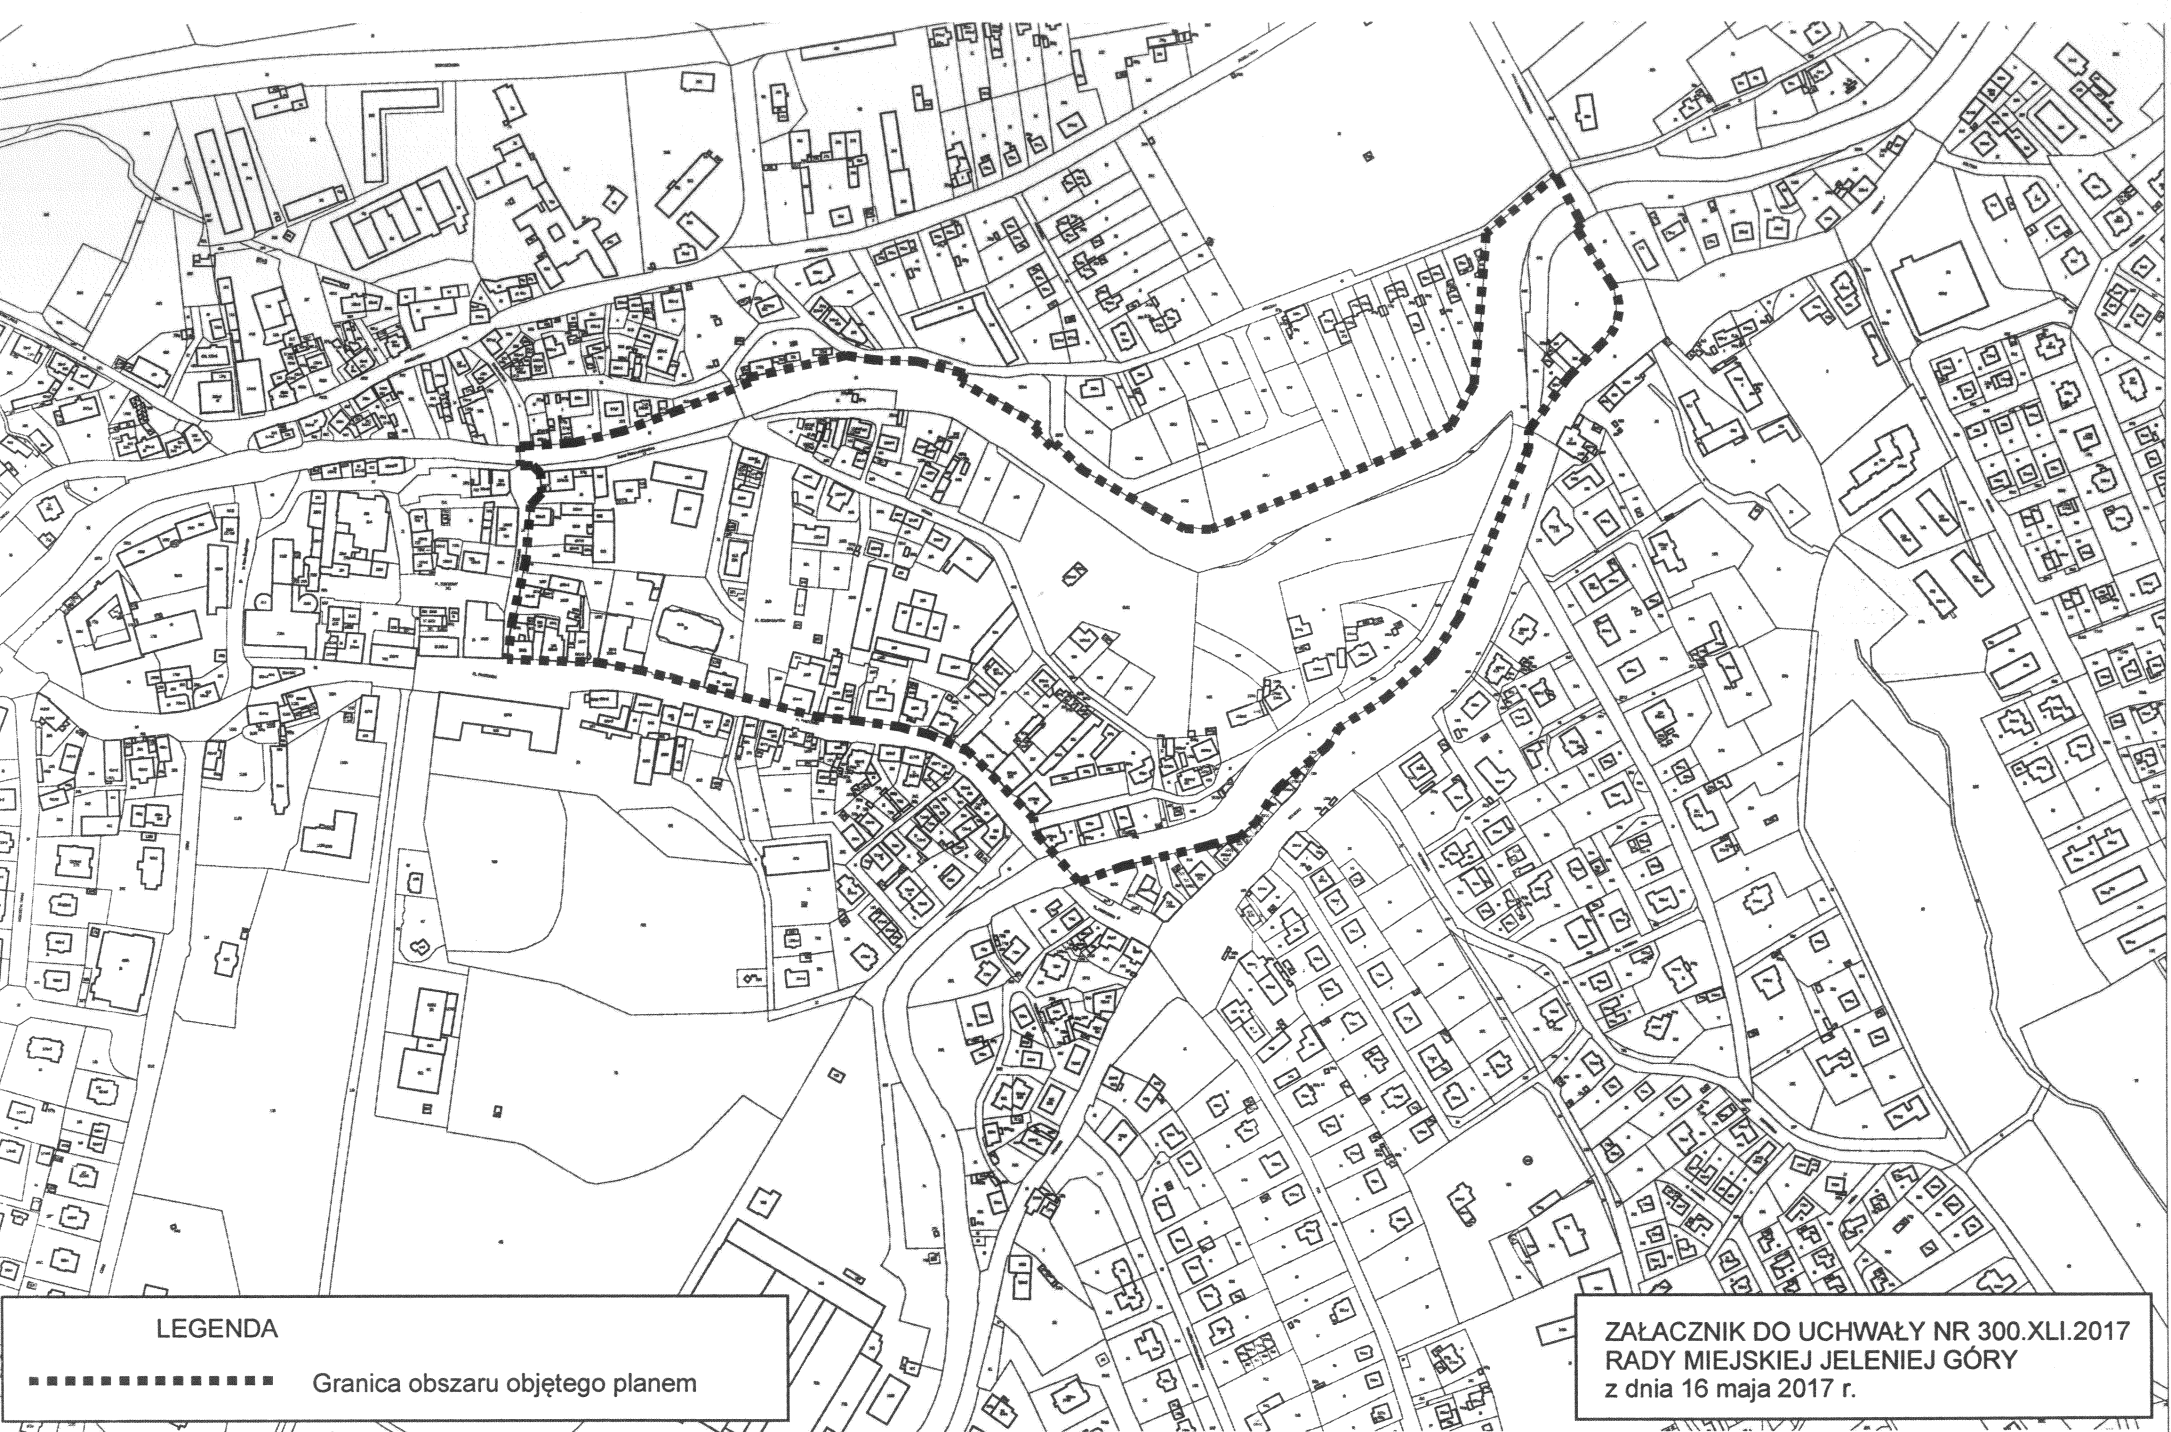

LEGENDA

----- Granica obszaru objętego planem

ZAŁĄCZNIK DO UCHWAŁY NR 300.XLI.2017
RADY MIEJSKIEJ JELENIEJ GÓRY
z dnia 16 maja 2017 r.