

**OBWIESZCZENIE NR 452.VII.2017
PREZYDENTA MIASTA JELENIEJ GÓRY
z dnia 13 czerwca 2017 r.**

w sprawie przystąpienia do sporządzenia miejscowego planu zagospodarowania przestrzennego dla terenów w rejonie ulicy Wodnej w Jeleniej Górze

Na podstawie art. 17 pkt 1 ustawy z dnia 27 marca 2003 r. o planowaniu i zagospodarowaniu przestrzennym (tekst jedn.: Dz. U. z 2017 r. poz. 1073),


zawiadamiam

o podjęciu przez Radę Miejską Jeleniej Góry uchwały nr 300.XLI.2017 z dnia 16 maja 2017 r. w sprawie przystąpienia do sporządzenia miejscowego planu zagospodarowania przestrzennego dla terenów w rejonie ulicy Wodnej w Jeleniej Górze.

Granice obszaru objętego ww. uchwałą przedstawia mapa stanowiąca załącznik do niniejszego obwieszczenia.

Zainteresowani mogą składać wnioski do ww. planu miejscowego. Wnioski należy składać na piśmie w Centrum Obsługi Klienta Urzędu Miasta Jelenia Góra (58-500 Jelenia Góra, ul. Ptasia 6a, zielony budynek-parter, stanowisko nr 1), w terminie do dnia 6 lipca 2017 r. Wniosek powinien zawierać nazwisko, imię i adres wnioskodawcy, przedmiot wniosku oraz oznaczenie nieruchomości, której dotyczy.


Z up. PREZYDENTA MIASTA

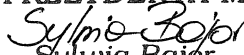
Sylwia Bajór

Kierownik Referatu
Architektury i Urbanistyki
Wydział Architektury, Urbanistyki
i Budownictwa

Referat do Obiezwazenia
452. VII. 2017
z dnia 15 czerwca 2017

ZALACZNIK DO UCHWALY NR 300.XLI.2017
RADY MIEJSKIEJ JELENIEJ GORY
z dnia 16 maja 2017 r.

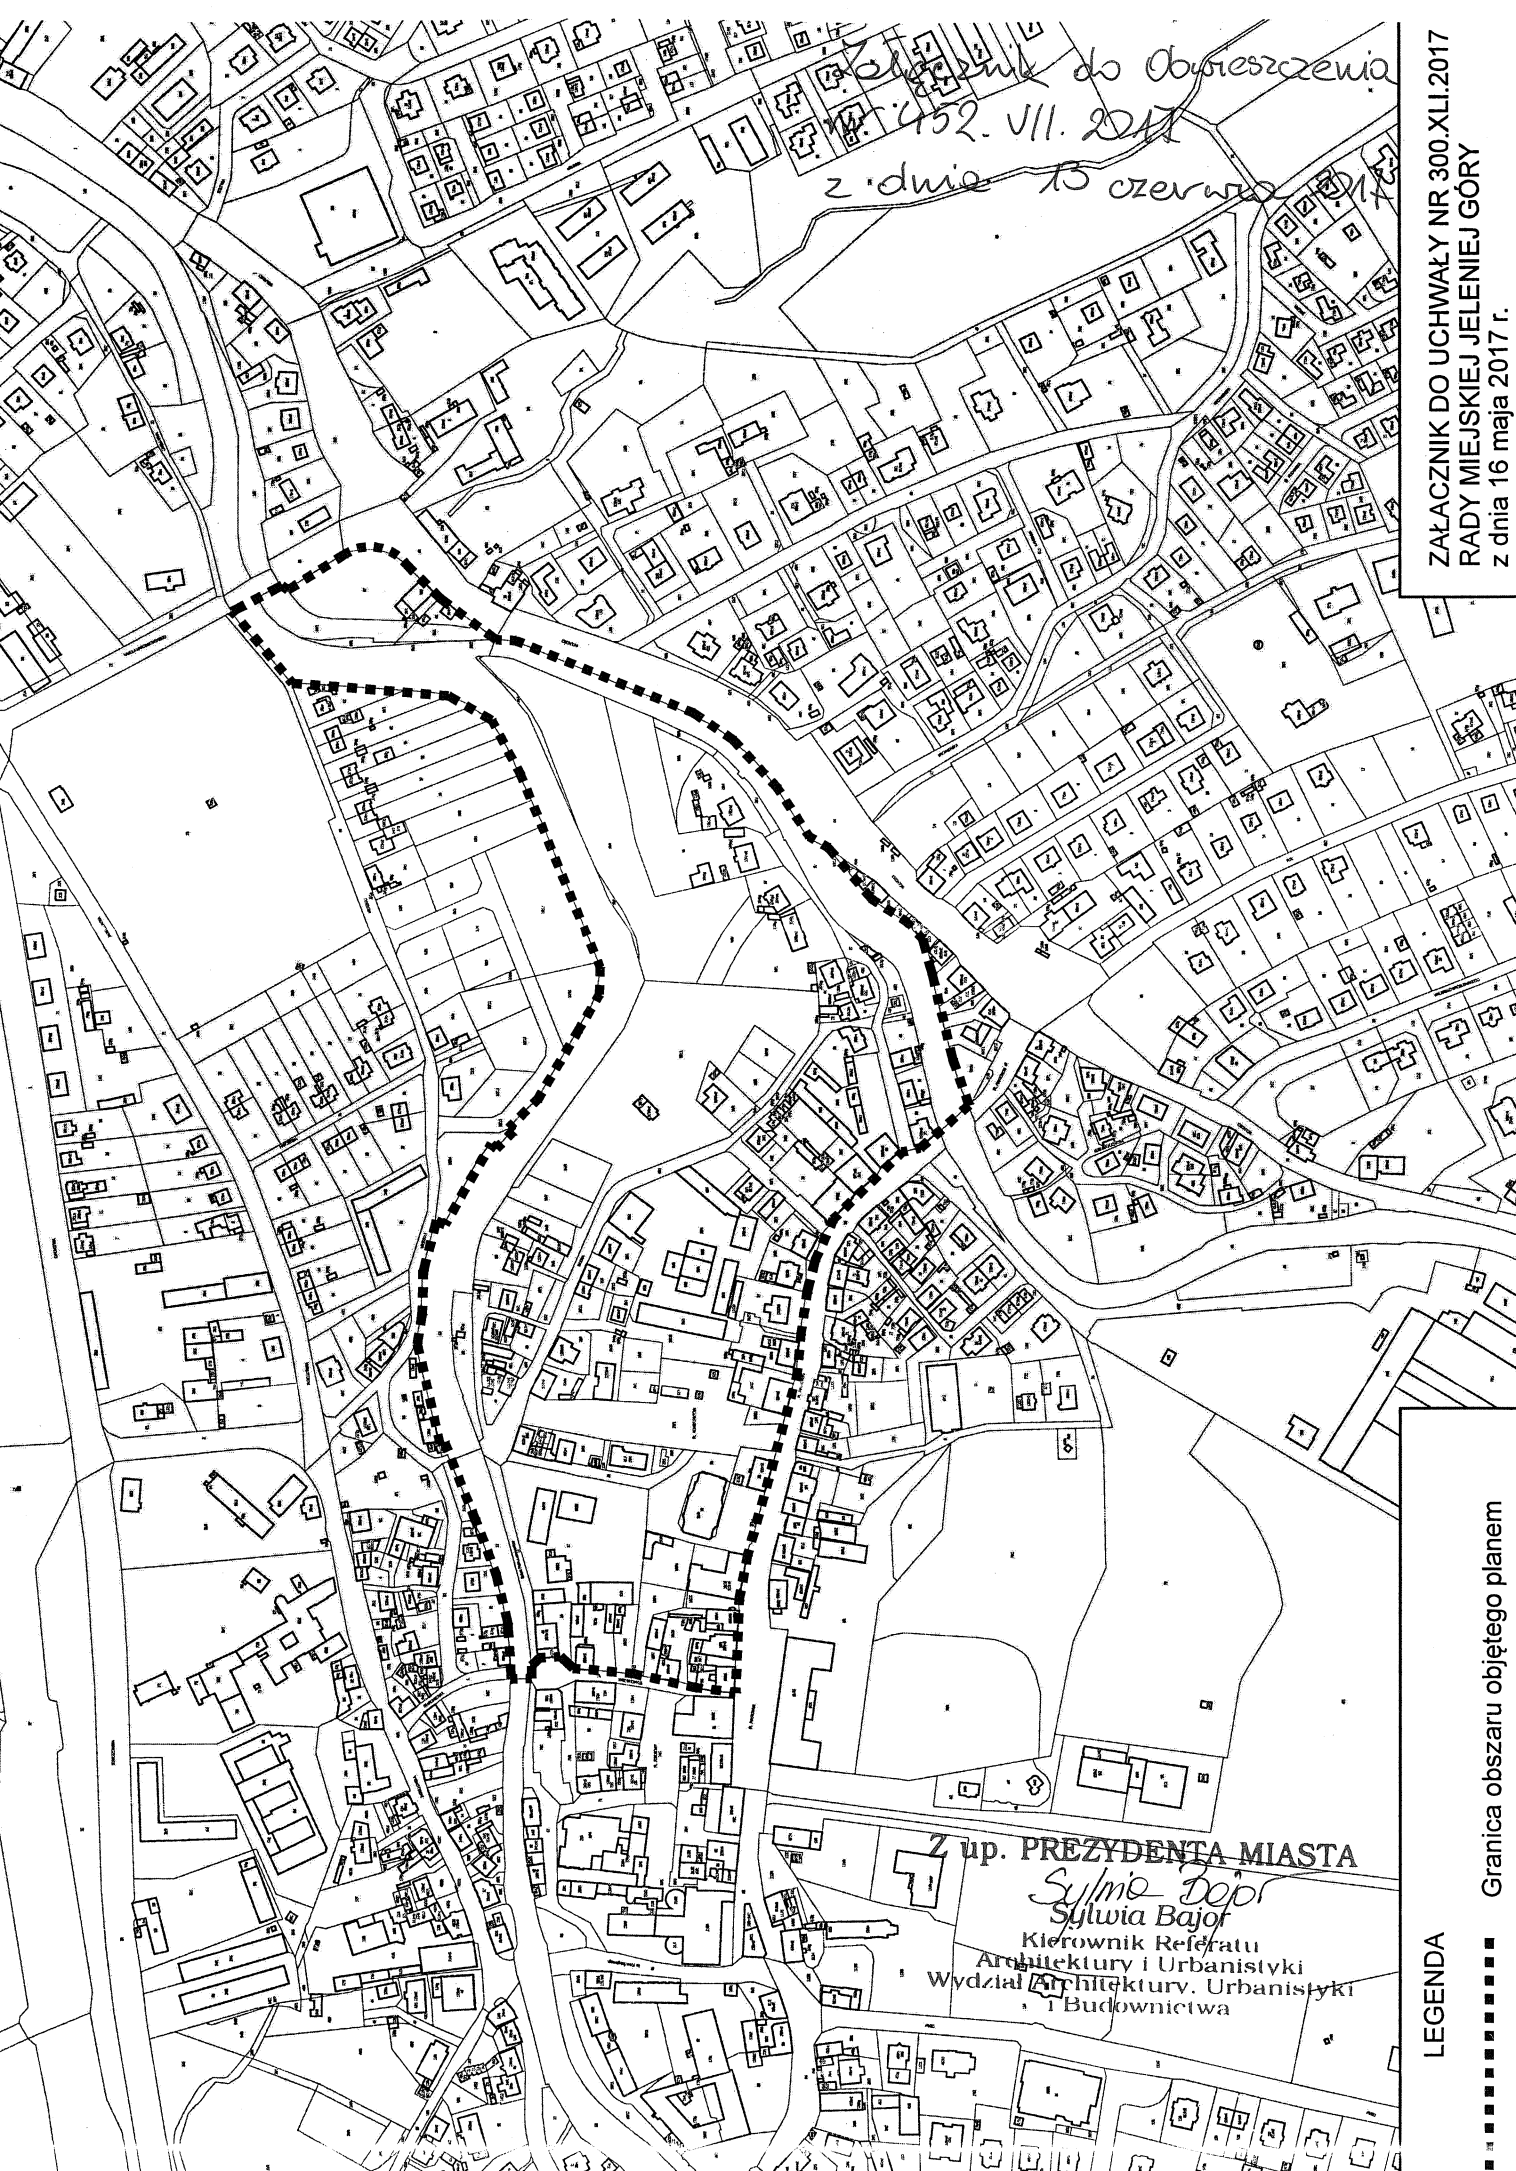

7 up. PREZYDENTA MIASTA
Sylvia Doo
Sylvia Bajor
Kierownik Referatu
Architektury i Urbanistyki
Wydział Architektury, Urbanistyki
i Budownictwa

LEGENDA
■ Granica obszaru objętego planem