

**UCHWAŁA NR 314.XLII.2017
RADY MIEJSKIEJ JELENIEJ GÓRY**

z dnia 27 czerwca 2017 r.

**w sprawie przystąpienia do sporządzenia miejscowego planu zagospodarowania przestrzennego dla
wybranych terenów położonych w jednostce "Czarne" w Jeleniej Górze.**

Na podstawie art. 14 ust. 1 ustawy z dnia 27 marca 2003 r. o planowaniu i zagospodarowaniu przestrzennym (tekst jednolity: Dz. U. z 2017 r., poz. 1073) oraz art. 18 ust. 2 pkt 15 ustawy z dnia 8 marca 1990 r. o samorządzie gminnym (tekst jednolity: Dz. U. 2016 r., poz. 446 z późn. zm.) uchwała się, co następuje:

§ 1. Przystępuje się do sporządzenia miejscowego planu zagospodarowania przestrzennego dla wybranych terenów położonych w jednostce "Czarne" w Jeleniej Górze.


§ 2. Granicę obszarów objętych planem przedstawiają mapy stanowiące załączniki nr 1 - 2 do niniejszej uchwały.

§ 3. Wykonanie niniejszej uchwały powierza się Prezydentowi Miasta Jeleniej Góry, zobowiązując do przeprowadzenia czynności określonych w art. 17 ustawy z dnia 27 marca 2003 r. o planowaniu i zagospodarowaniu przestrzennym.

§ 4. Uchwała wchodzi w życie z dniem podjęcia i podlega ogłoszeniu na tablicach ogłoszeń Urzędu Miasta Jelenia Góra.

Wiceprzewodniczący Rady
Miejskiej

Józef Kusiak

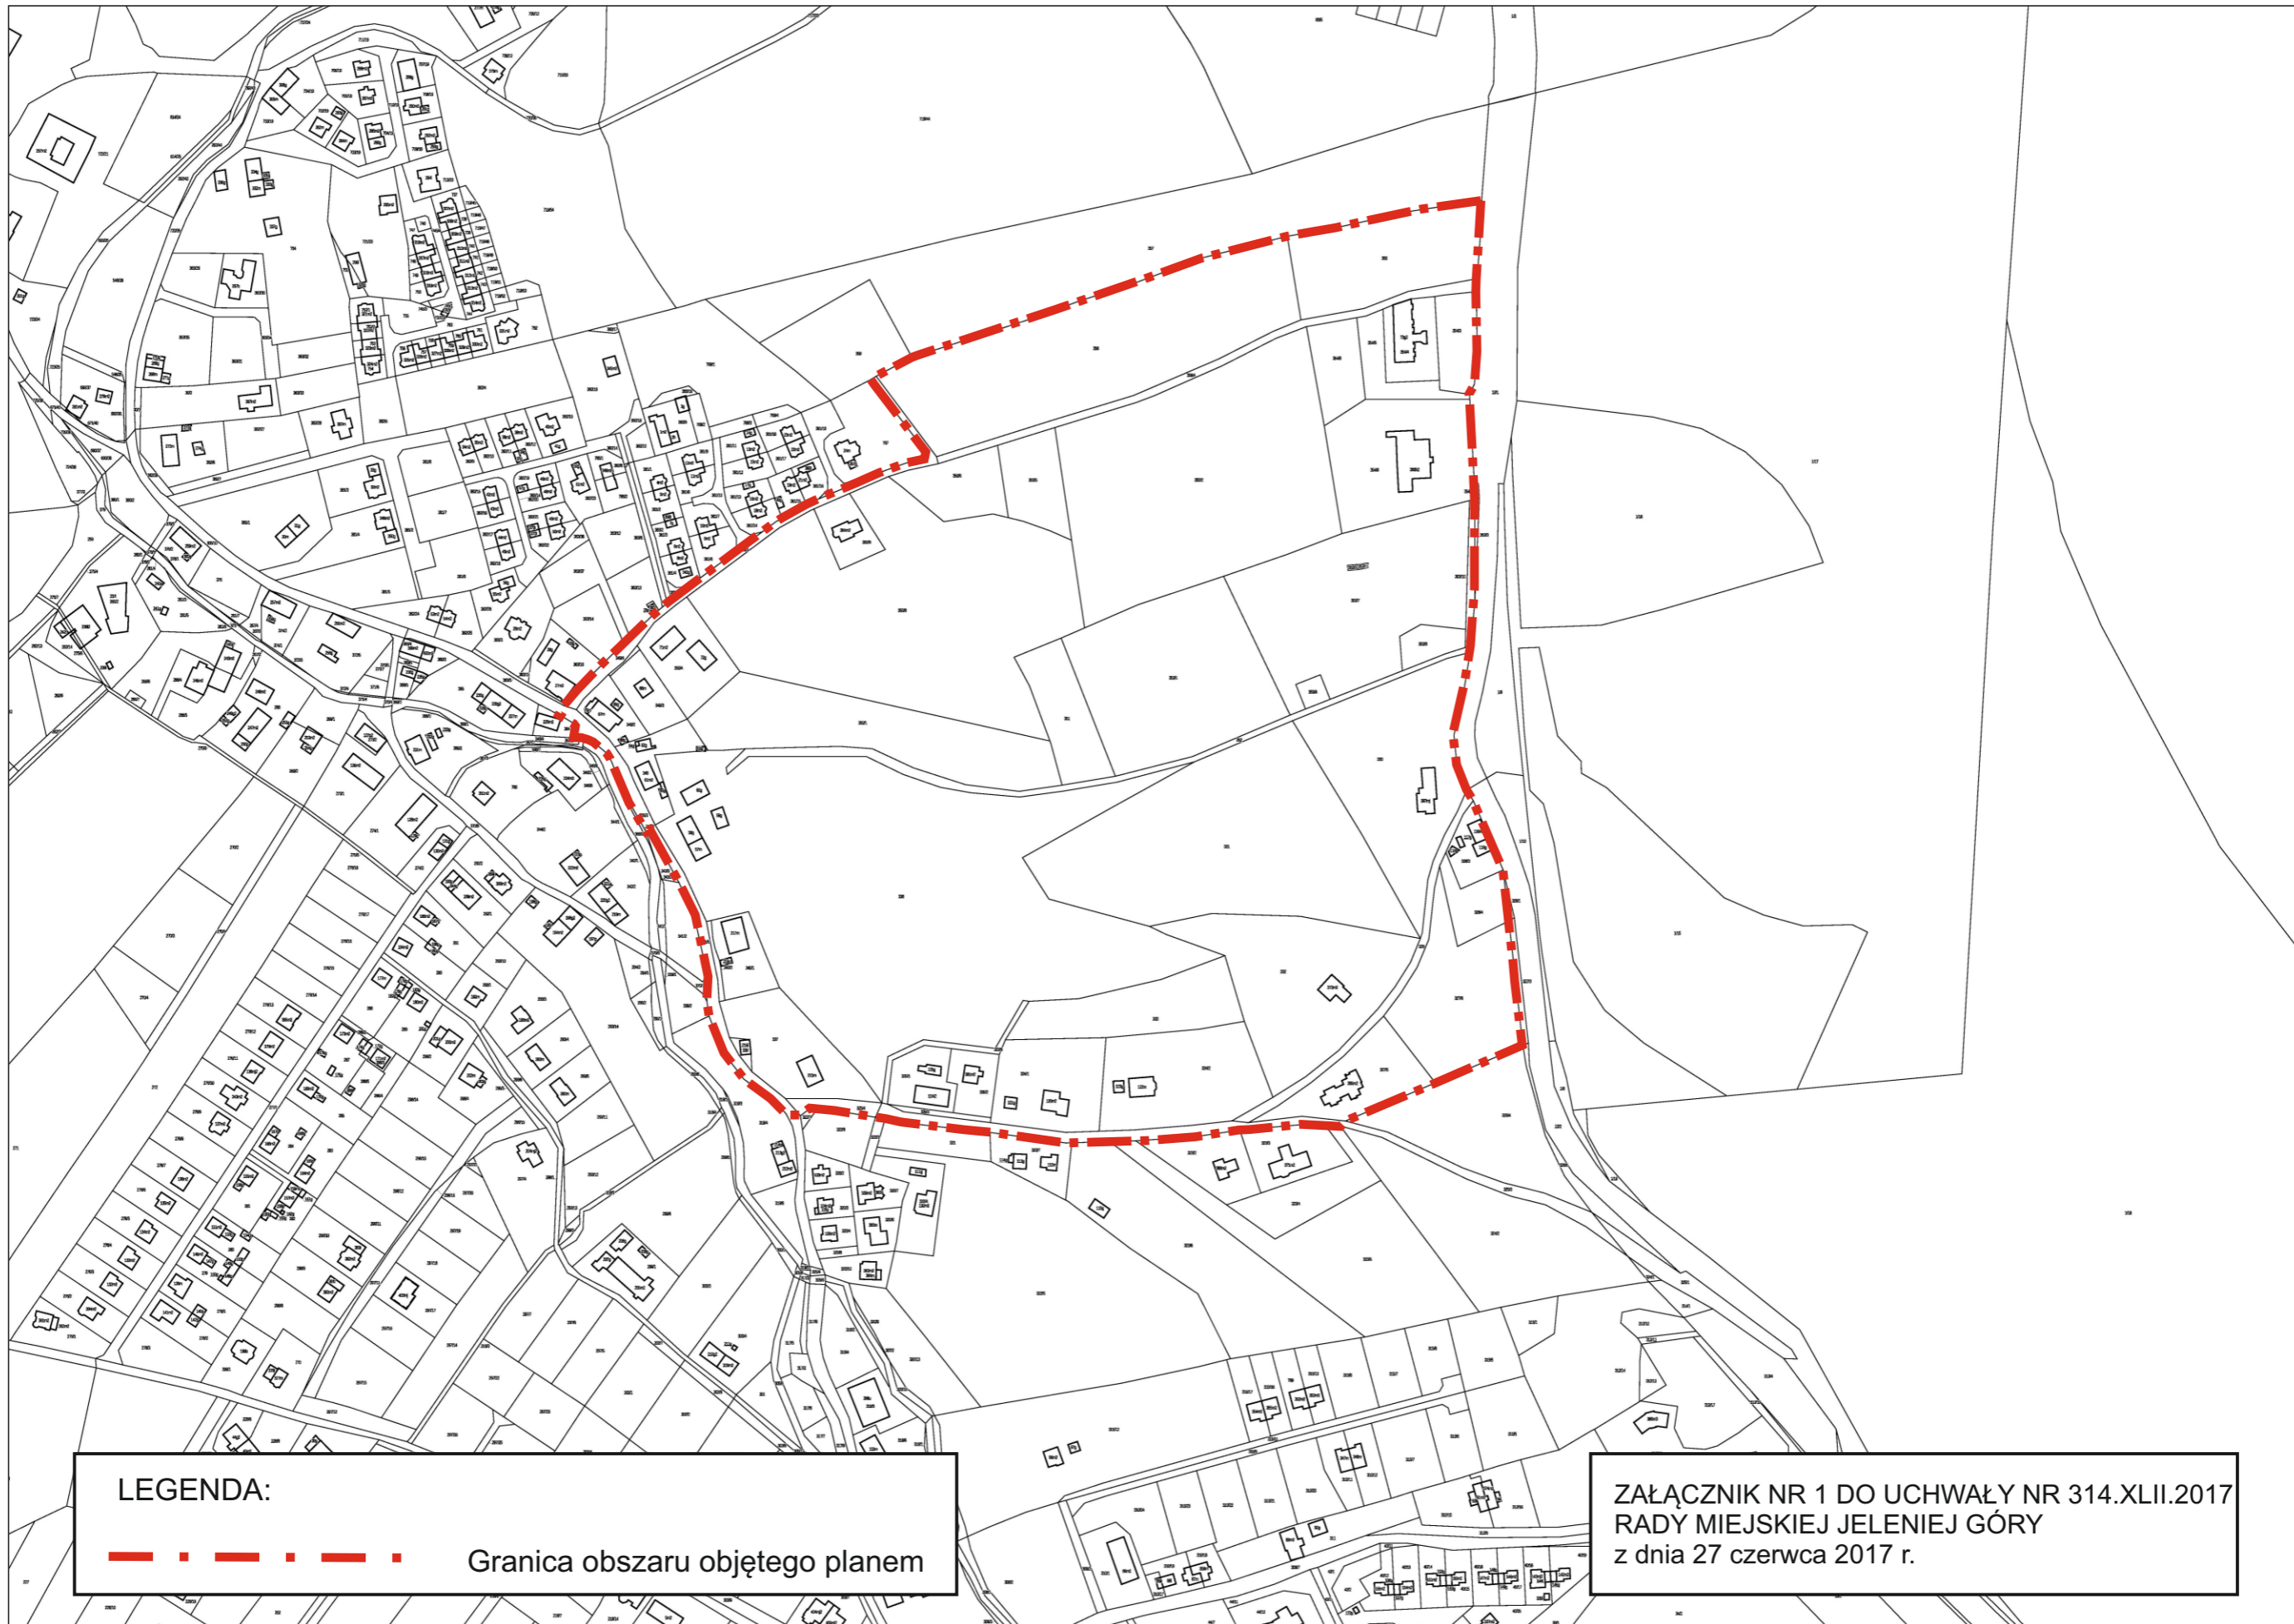


LEGENDA:



Granica obszaru objętego planem

ZAŁĄCZNIK NR 1 DO UCHWAŁY NR 314.XLII.2017
RADY MIEJSKIEJ JELENIEJ GÓRY
z dnia 27 czerwca 2017 r.

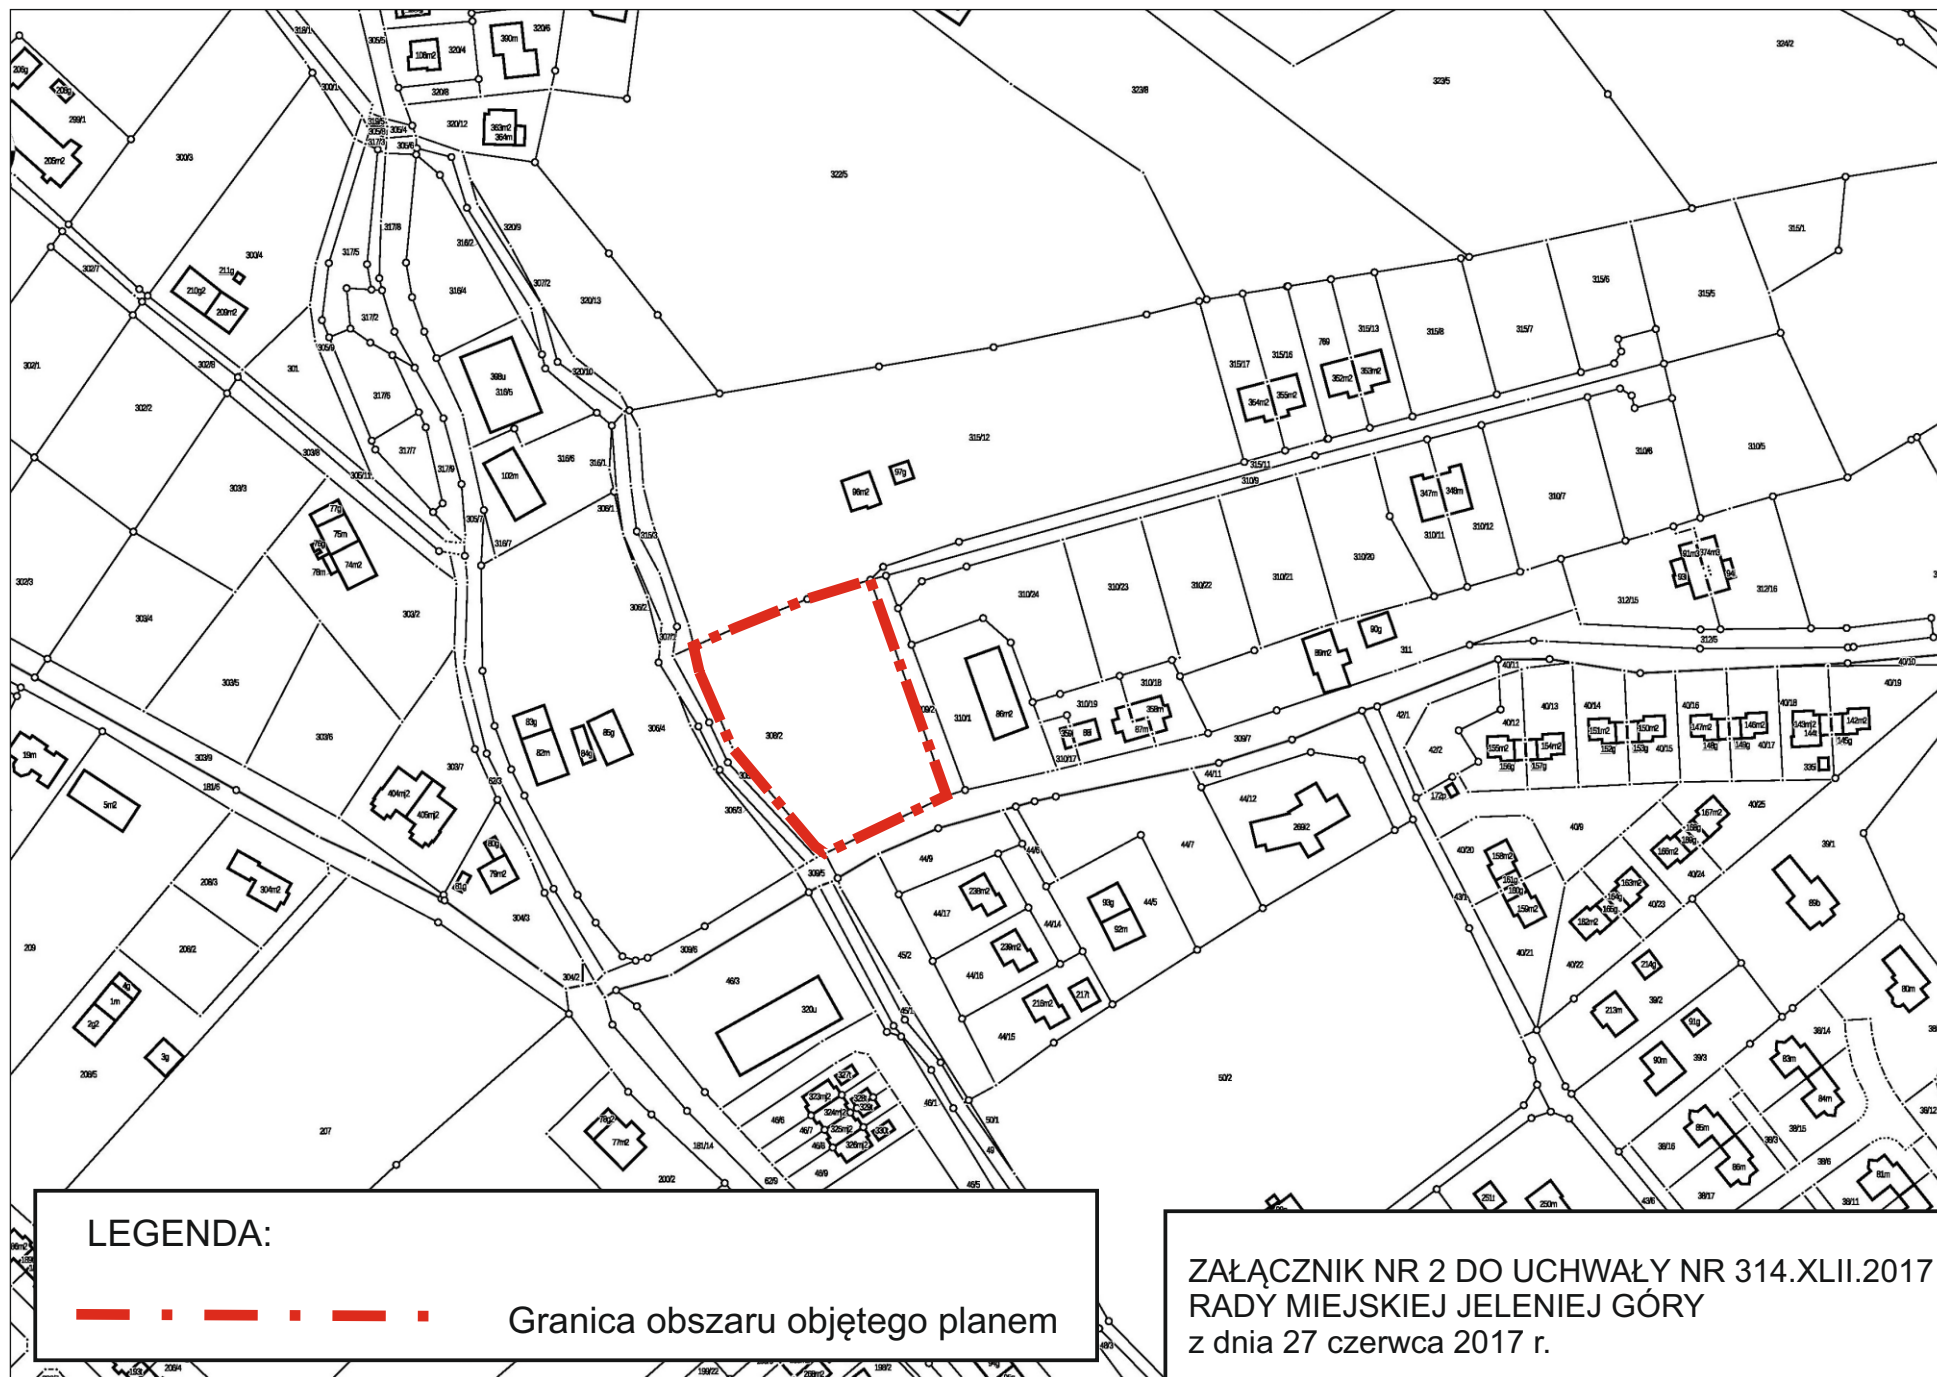

LEGENDA:

— — — — — Granica obszaru objętego planem

ZAŁĄCZNIK NR 2 DO UCHWAŁY NR 314.XLII.2017
 RADY MIEJSKIEJ JELENIEJ GÓRY
 z dnia 27 czerwca 2017 r.