

**OBWIESZCZENIE NR 478.2017.VII
PREZYDENTA MIASTA JELENIEJ GÓRY
z dnia 11 lipca 2017 r.**

w sprawie przystąpienia do sporządzenia miejscowego planu zagospodarowania przestrzennego dla terenów położonych w rejonie ulic Czarnoleskiej, Poziomkowej i Sudeckiej w Jeleniej Górze

Na podstawie art. 17 pkt 1 ustawy z dnia 27 marca 2003 r. o planowaniu i zagospodarowaniu przestrzennym (tekst jedn.: Dz. U. z 2017 r. poz. 1073),

zawiadamiam

o podjęciu przez Radę Miejską Jeleniej Góry uchwały nr 317.XLII.2017 z dnia 27 czerwca 2017 r. w sprawie przystąpienia do sporządzenia *miejscowego planu zagospodarowania przestrzennego dla terenów położonych w rejonie ulic Czarnoleskiej, Poziomkowej i Sudeckiej w Jeleniej Górze.*


Granice obszaru objętego ww. uchwałą przedstawia mapa stanowiąca załącznik do niniejszego obwieszczenia.

Zainteresowani mogą składać wnioski do ww. planu miejscowego. Wnioski należy składać na piśmie w Centrum Obsługi Klienta Urzędu Miasta Jelenia Góra (58-500 Jelenia Góra, ul. Ptasia 6a, zielony budynek-parter, stanowisko nr 1), w terminie do dnia 4 sierpnia 2017 r. Wniosek powinien zawierać nazwisko, imię i adres wnioskodawcy, przedmiot wniosku oraz oznaczenie nieruchomości, której dotyczy.

Z up. PREZYDENTA MIASTA


Sylvia Bajor
Sylvia Bajor

Kierownik Referatu
Architektury i Urbanistyki
Wydział Architektury, Urbanistyki
i Budownictwa

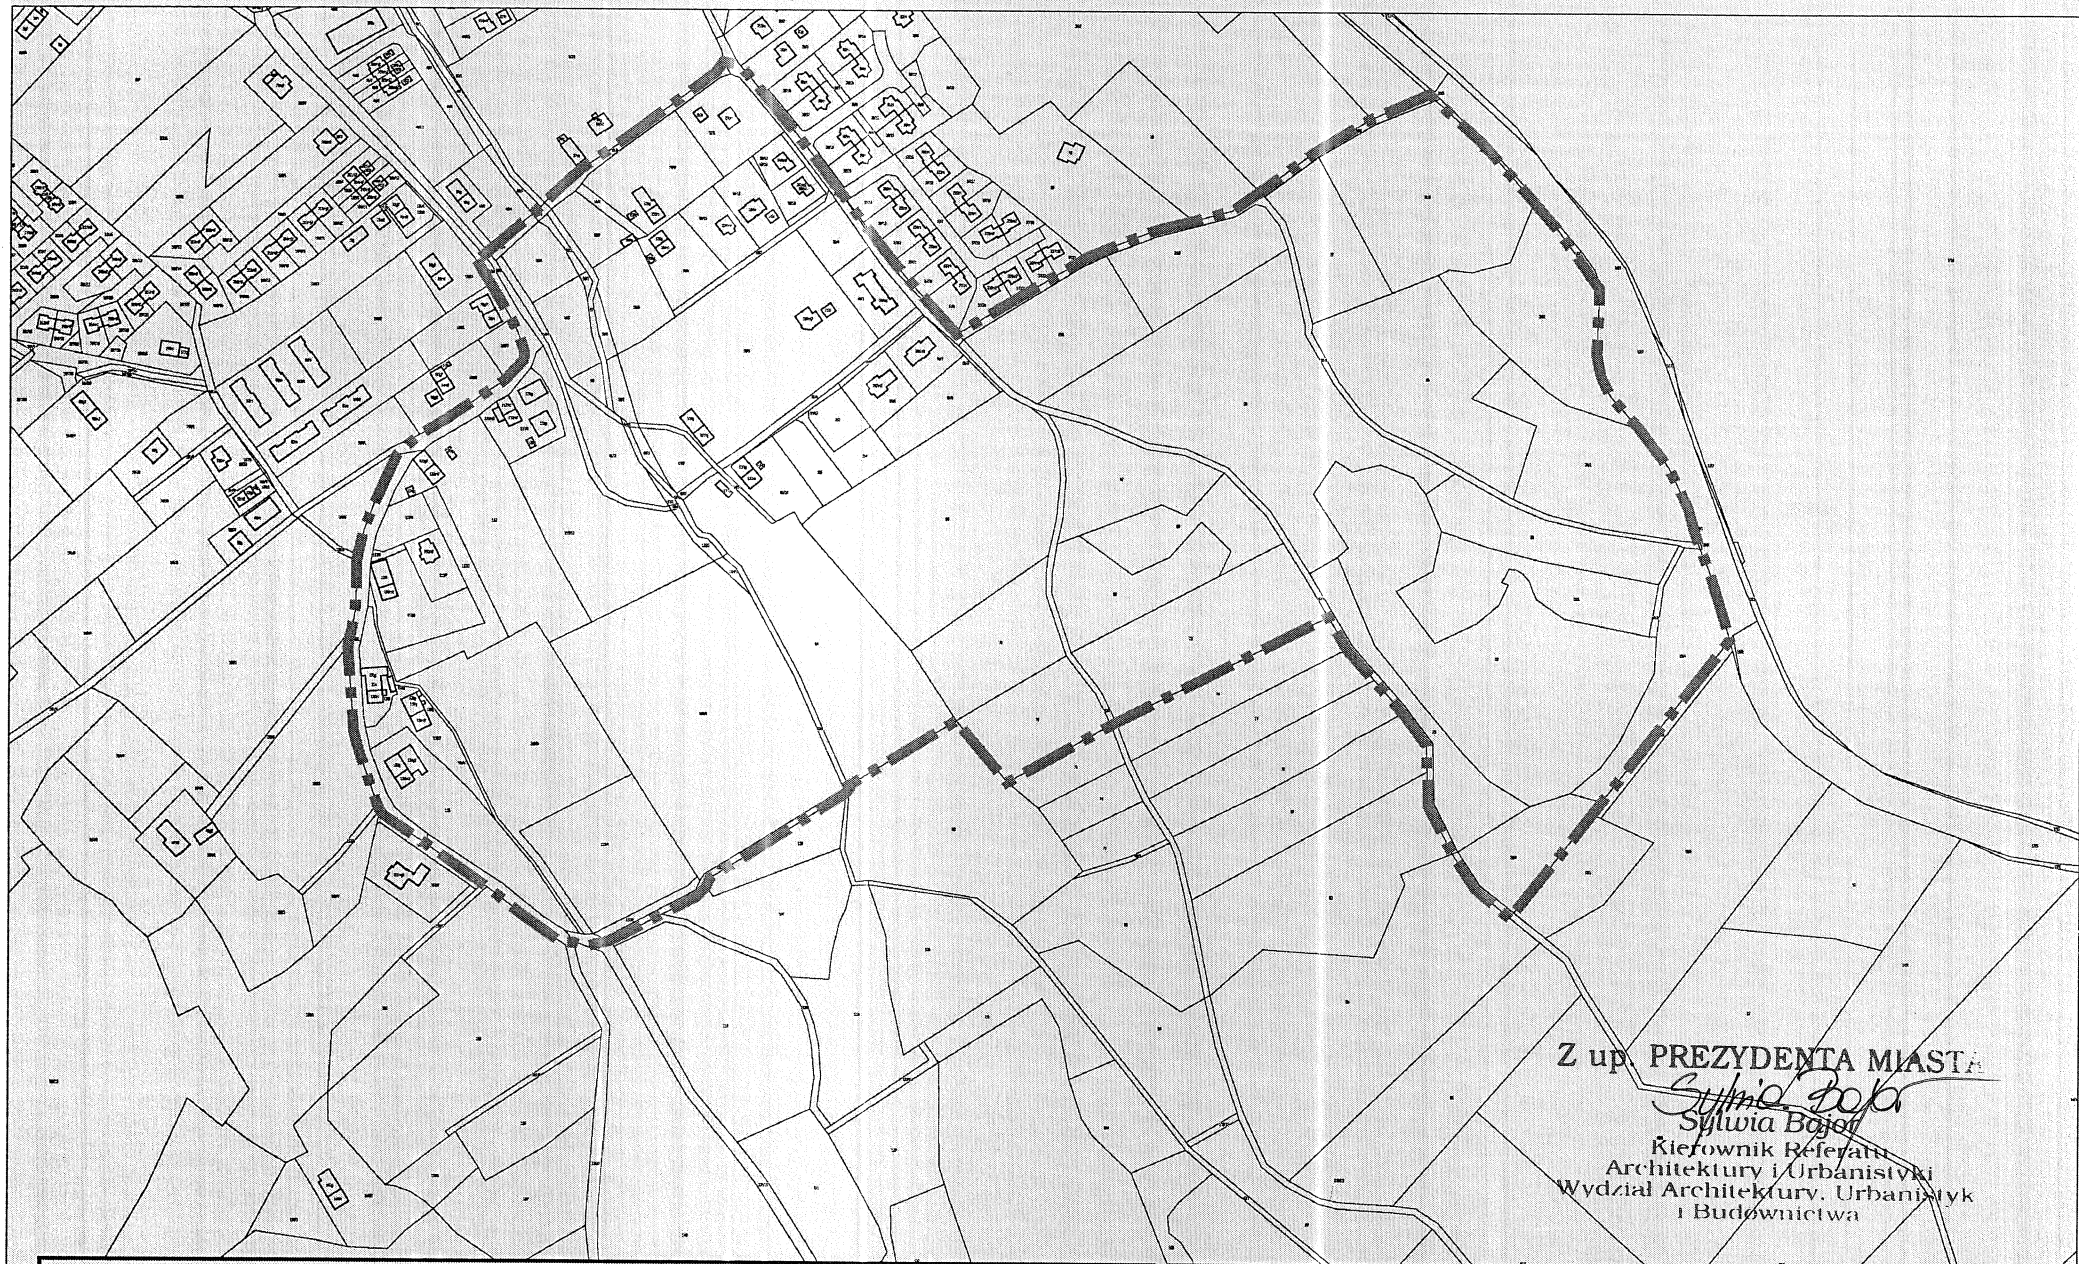

Z up. PREZYDENTA MIASTA
Sylvia Bojot
Sylvia Bojot
Kierownik Referatu
Architektury i Urbanistyki
Wydział Architektury, Urbanistyki
i Budownictwa

LEGENDA:

 

Granica obszaru objętego planem

ZAŁĄCZNIK DO UCHWAŁY NR 317.XLII.2017
RADY MIEJSKIEJ JELENIEJ GÓRY
z dnia 27 czerwca 2017 r.