


Załącznik nr 1  
do Zarządzenia nr 0050. 1079.2017.VII  
z dnia 13 lipca 2017

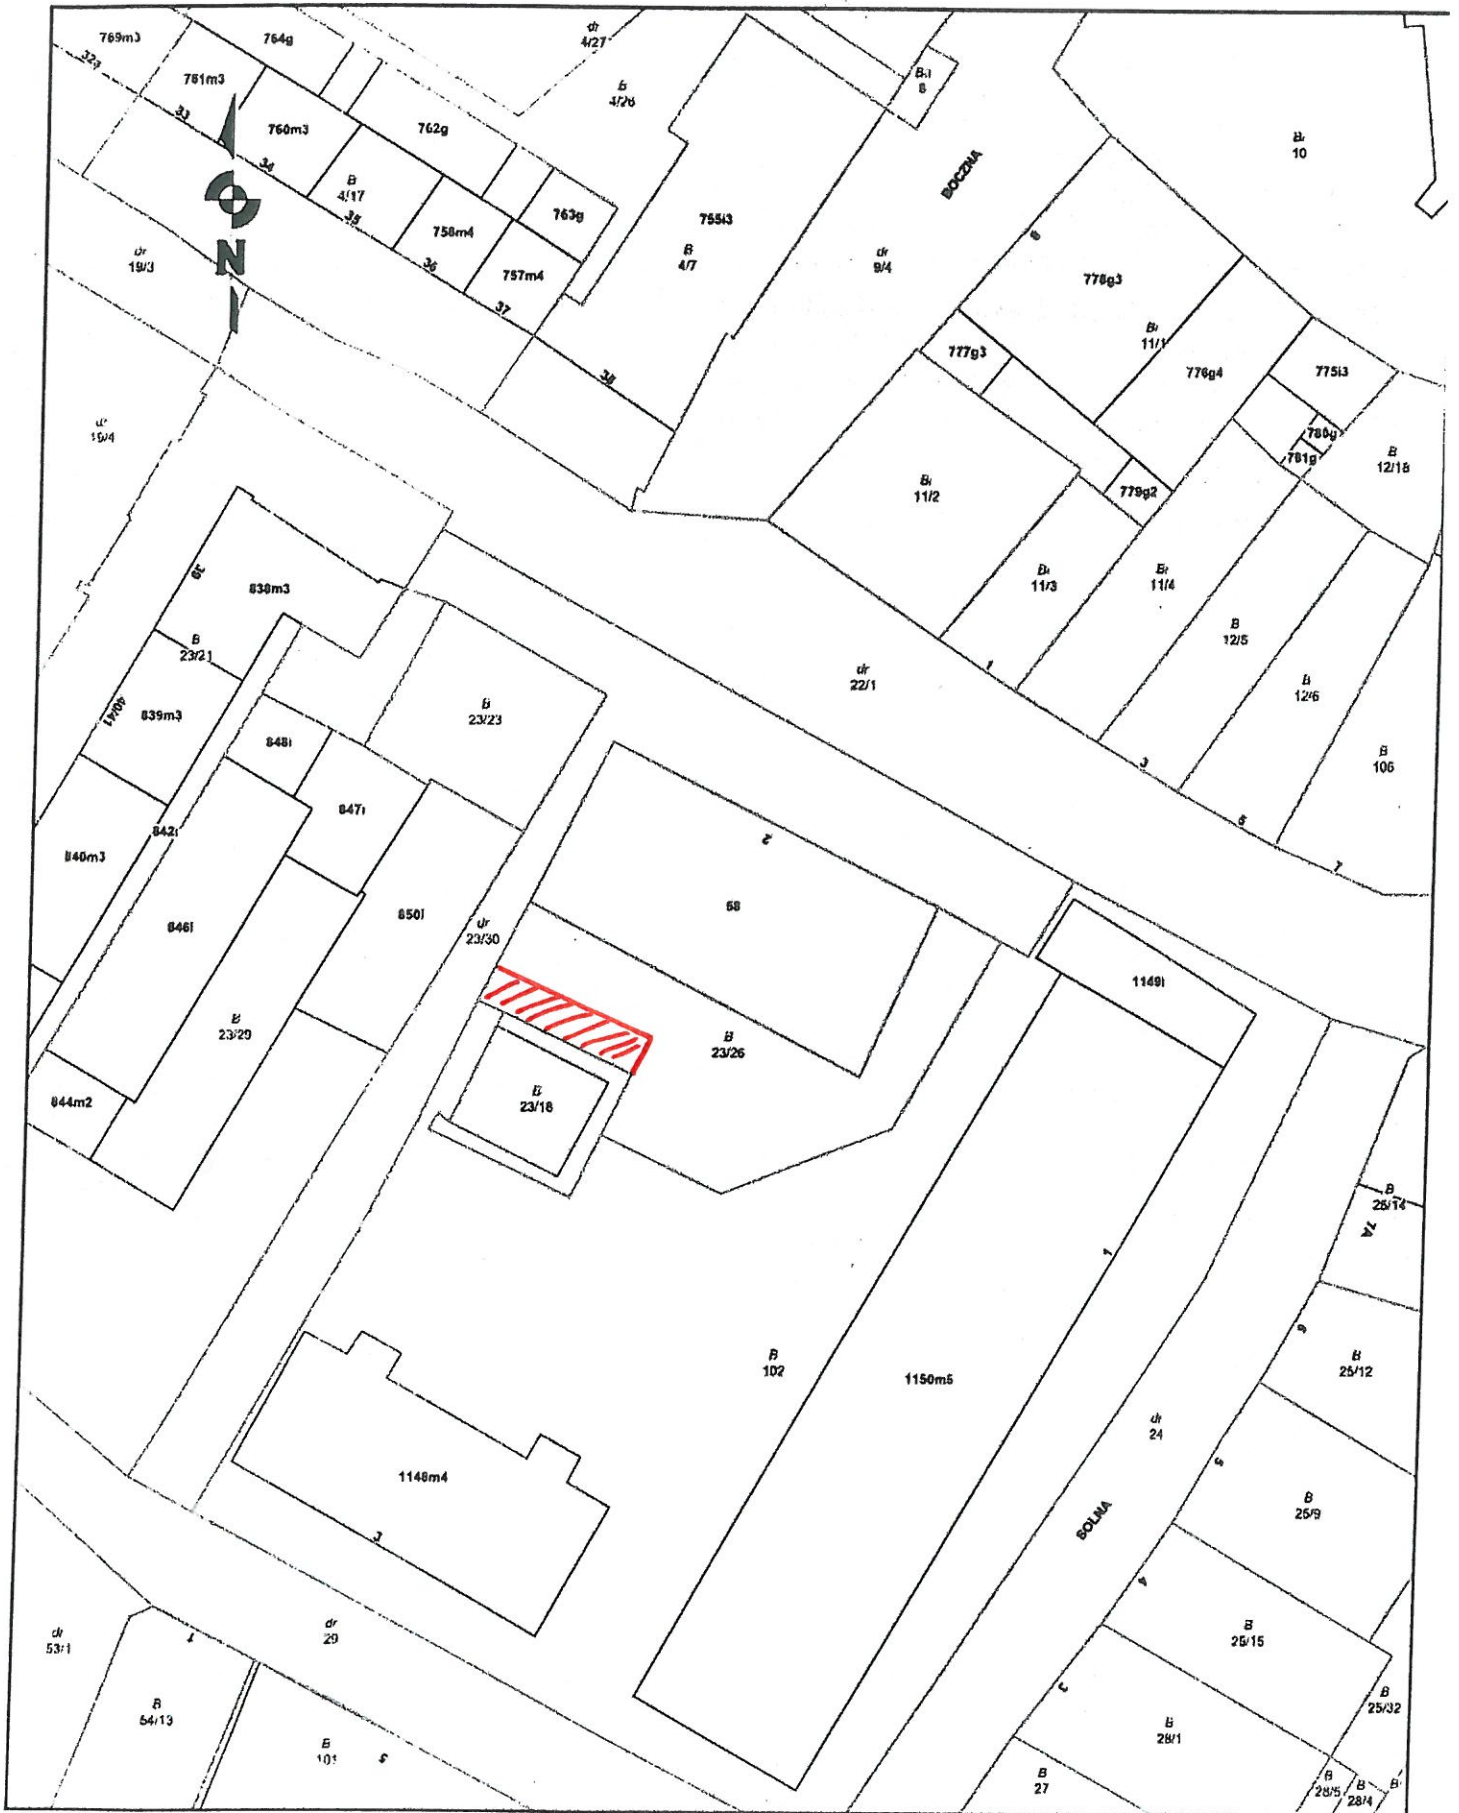

1148m<sup>4</sup> = ul. Główna