

PREZYDENT MIASTA JELENIEJ GÓRY

Nr kancelaryjny: G-D.6642.28.2017

ZAŁĄCZNIK DO

ZARZĄDZENIA NR 0050.1122.2017.VII

PREZYDENTA MIASTA JELENIEJ GÓRY

z dnia 28 sierpnia 2017 roku.

Województwo: **DOLNOŚLĄSKIE**

Powiat: **JELENIA GÓRA**

Gmina: **M. Jelenia Góra**

Jednostka ew.: **026101_1 - M. Jelenia Góra**


Obręb: **0005 - CIEPLICE - V**

Arkusz mapy: **1**

Numer działki: **59/15**

WYRYS Z MAPY EWIDENCYJNEJ

Skala 1:1000

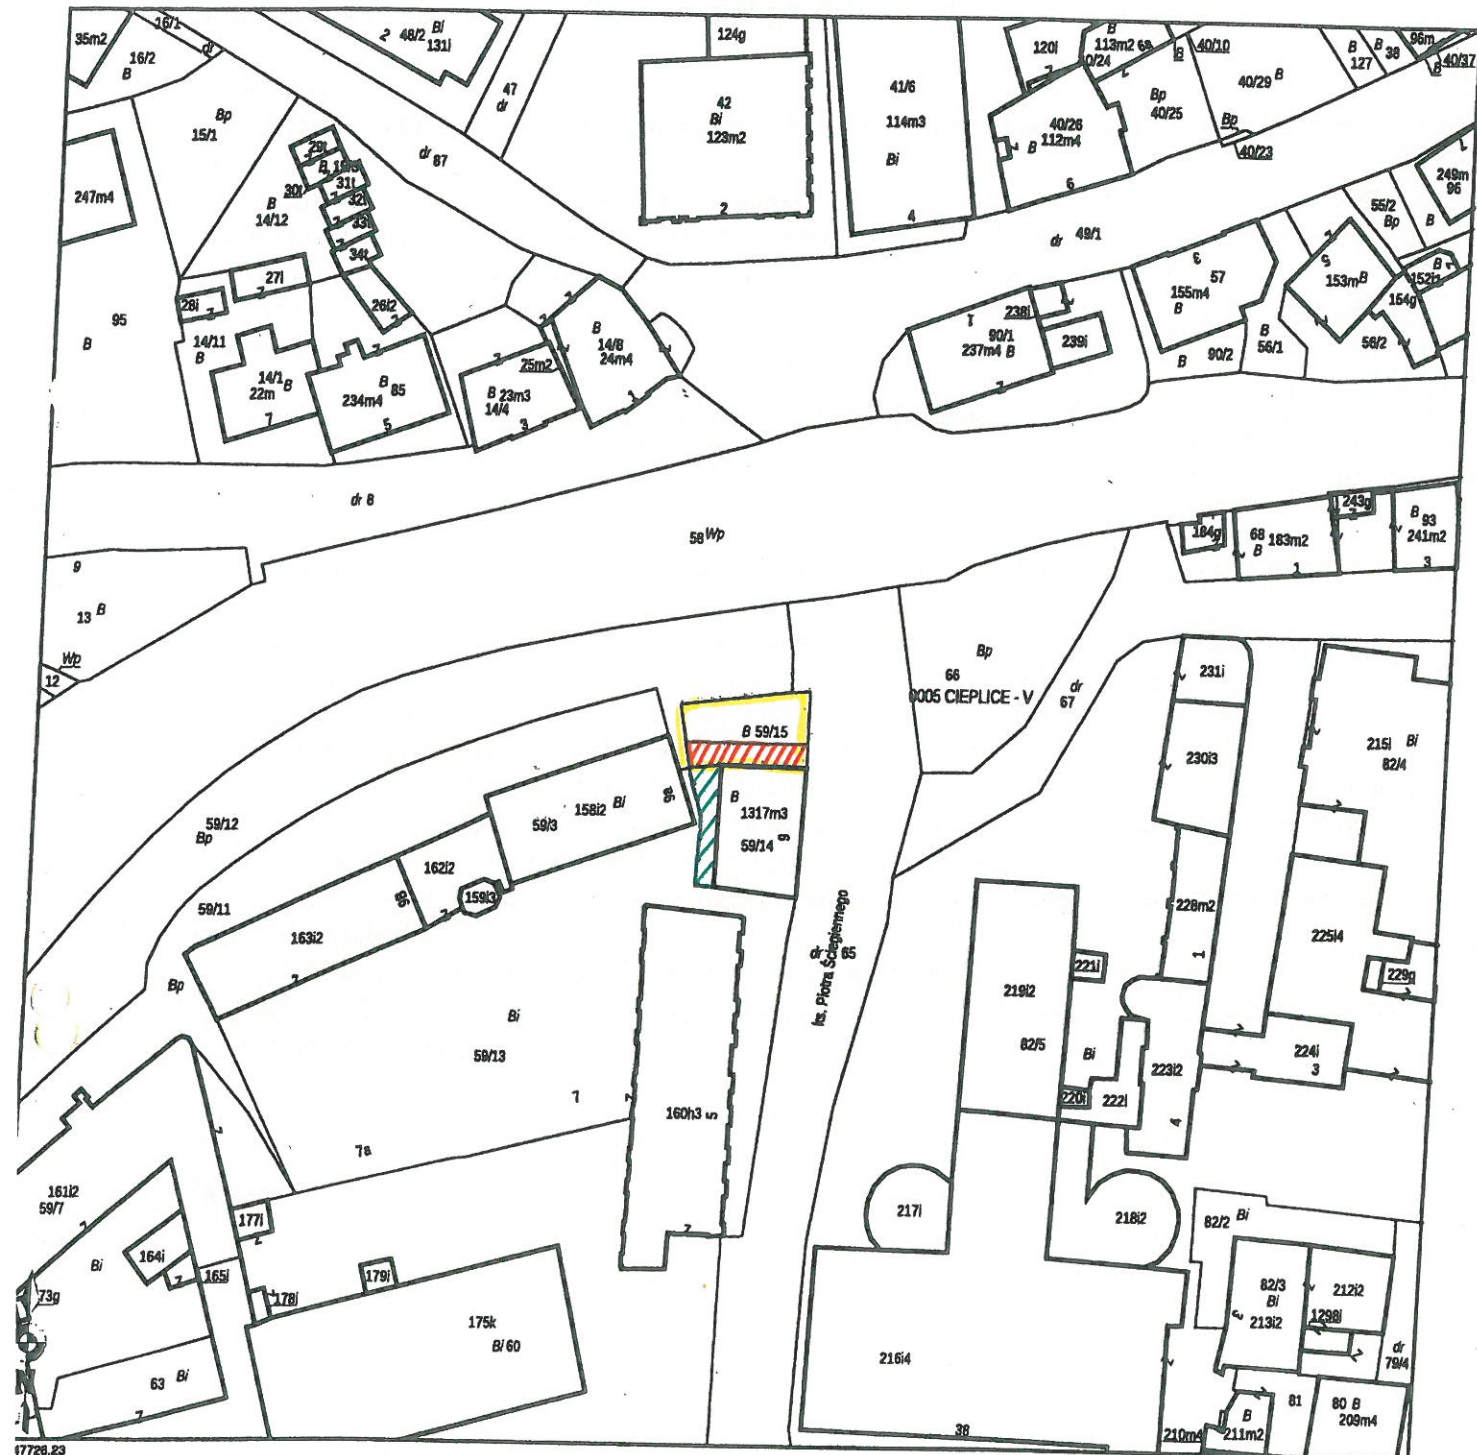

orządził(a): *Patrycja Pasternak*, według stanu na dzień: 2017-04-06
notarce:



Dokument niniejszy jest przeznaczony do dokonywania wpisu w księdze wieczystej

JELENIĘJ GÓRY

(Imię i nazwisko oraz stanowisko służbowe osoby reprezentującej organ)

Zastępca Prezydenta

(Data i podpis)