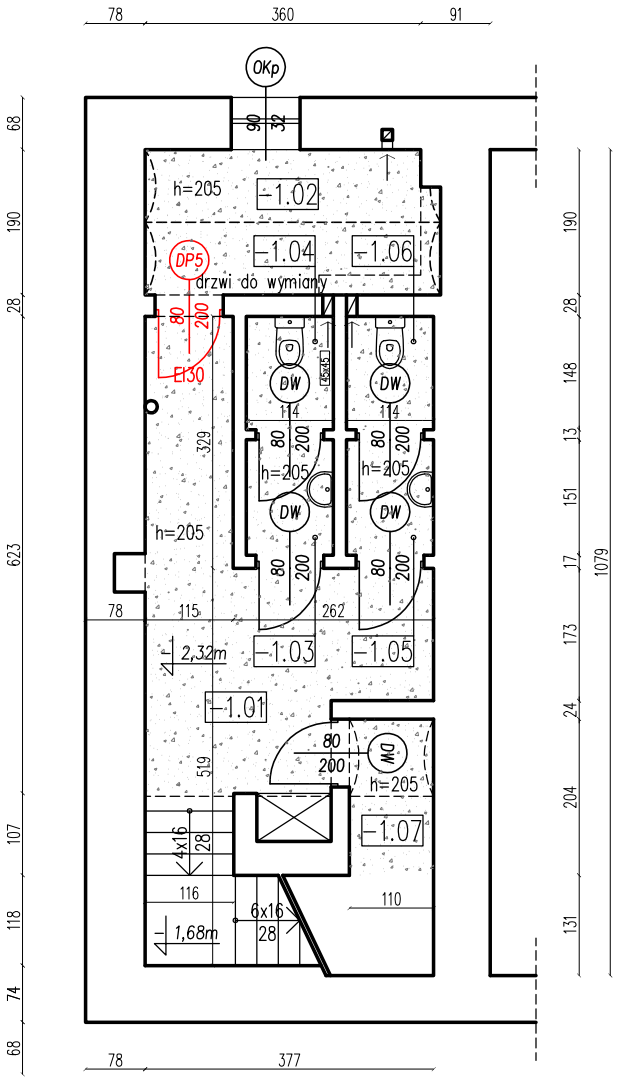

ZESTAWIENIE POMIESZCZEŃ – KONDYGNACJA "–1"			
NR	NAZWA POMIESZCZENIA	POSADZKA	POW. UŻYTKOWA
–1.01	POMIESZCZENIE GOSPODARCZE	PŁYTKI GRESOWE	13,25 m2
–1.02	POMIESZCZENIE WĘZŁA CIEPLNEGO	PŁYTKI GRESOWE	7,21 m2
–1.03	PRZEDSIONEK TOALETY	PŁYTKI GRESOWE	1,72 m2
–1.04	KABINA USTĘPOWA	PŁYTKI GRESOWE	1,69 m2
–1.05	PRZEDSIONEK TOALETY	PŁYTKI GRESOWE	1,72 m2
–1.06	KABINA USTĘPOWA	PŁYTKI GRESOWE	1,69 m2
–1.07	POMIESZCZENIE GOSPODARCZE	PŁYTKI GRESOWE	2,24 m2

ŁĄCZNA POWIERZCHNIA UŻYTKOWA KONDYGNACJI "+3":	29,52 m2

– LEKKIE ZABEZPIECZENIE NATRYSKOWE STROPÓW DO KLASY ODPORNOŚCI OGNIOWEJ REI 120
POWIERZCHNIA POKRYCIA: 29,51m2

inwestor:
Urząd Miasta Jelenia Góra
Pl. Ratuszowy 58, 58-500 Jelenia Góra

temat opracowania:
Przebudowa budynku Urzędu Miasta Jelenia Góra przy ul. Ptasiej 2-3 w Jeleniej Górze w celu dostosowania do wymogów przeciwpożarowych.
Dz. nr 271/2, obręb: 0033, AM-6, jedn. ewid.: Jelenia Góra

artefakt
ŁUKASZ MAŁYS
pracownia projektowa
55-100 Trzebnica
ul. 9 Maja 6 lok. 3
tel. +48 691 704 224
artefakt.studio@gmail.com

branża: architektura

skala: 1:100

nr rys: A-1

tytuł rysunku: RZUT KONDYGNACJI -1" - PIWNICA

stadium: PB

projektant: mgr inż. arch. Paweł Głowacki
podpis:
nr uprawnień: 04/OPOKK/201

sprawdzający: mgr inż. arch. Lidia Legięć
podpis:
nr uprawnień: 468/88/UW

opracował: mgr inż. arch. Łukasz Małys

data opracowania: maj 2017