


Załącznik do OBWIESZCZENIA NR 524 2017.VII
PREZYDENTA MIASTA JELENIEJ GÓRY
z dnia 24 października 2017 r.

Z up. PREZYDENTA MIASTA
Sylvia Bajor
Sylvia Bajor
Kierownik Katedry
Architektury i Urbanistyki
Wydział Architektury, Urbanistyki
i Budownictwa

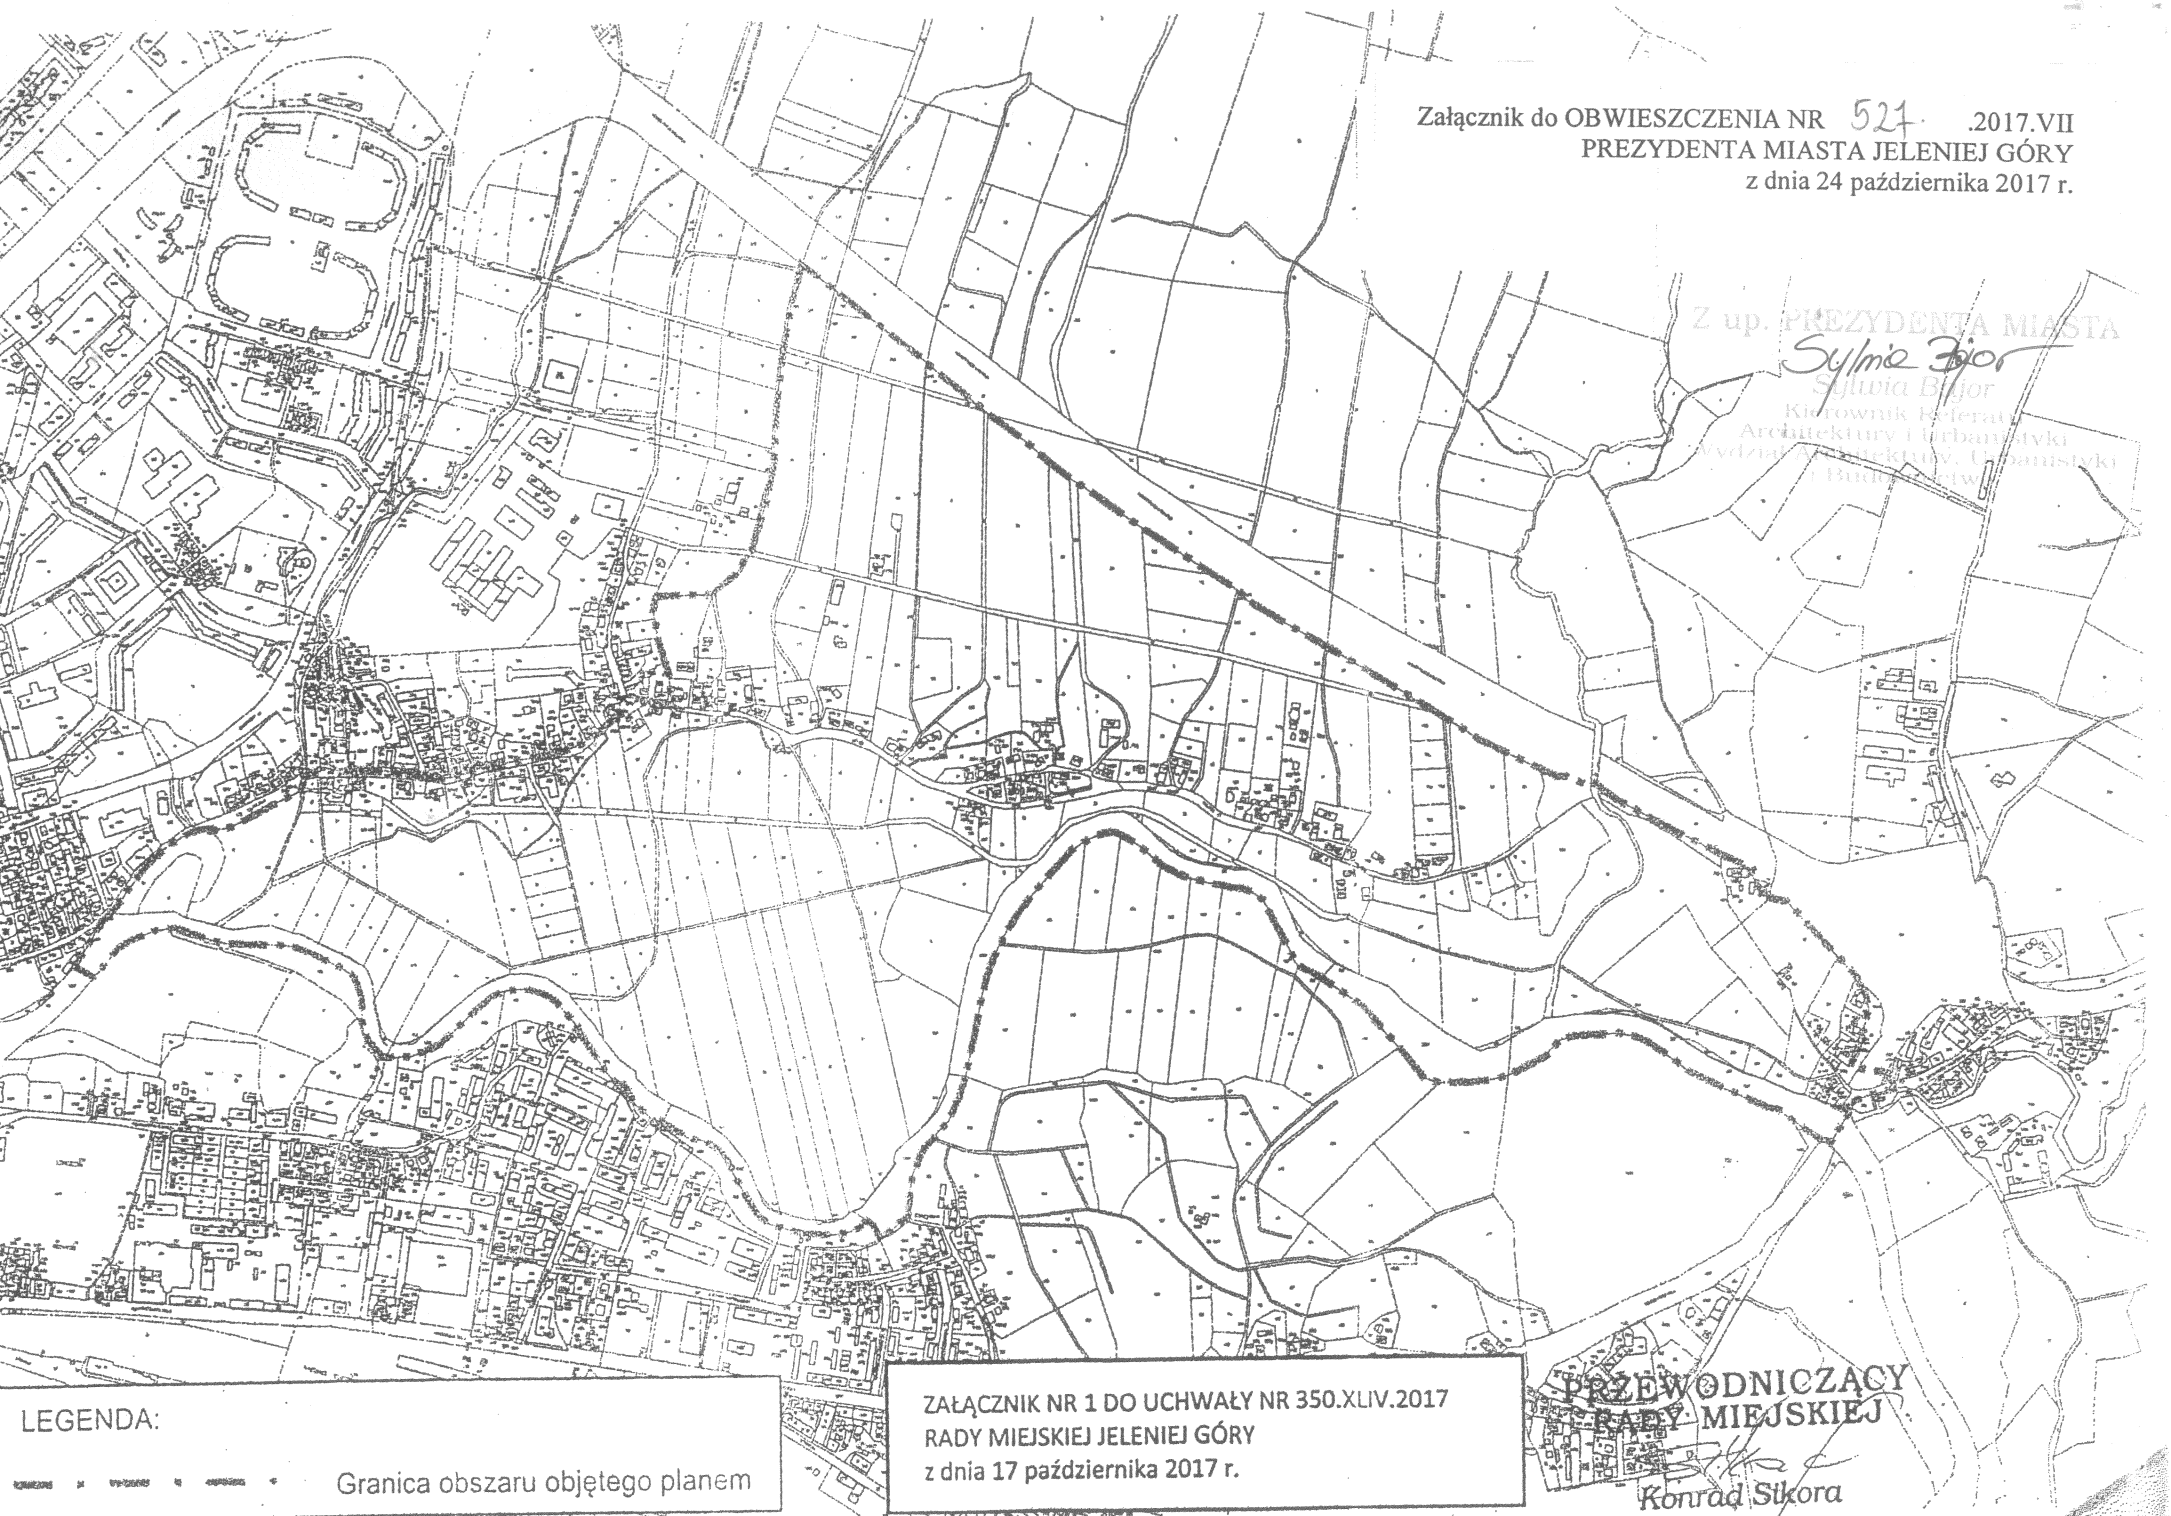

LEGENDA:
----- Granica obszaru objętego planem

ZAŁĄCZNIK NR 1 DO UCHWAŁY NR 350.XLIV.2017
RADY MIEJSKIEJ JELENIEJ GÓRY
z dnia 17 października 2017 r.

PRZEWODNICZĄCY
RADY MIEJSKIEJ
Ronrad Sikora
Ronrad Sikora



Załącznik do OBWIESZCZENIA NR 524 .2017.VII
 PREZYDENTA MIASTA JELENIEJ GÓRY
 z dnia 24 października 2017 r.

Z up. PREZYDENTA MIASTA
Sylwia Bajor
 Sylwia Bajor
 Kierownik Biura
 Architektury i Urbanistyki
 Wydział Architektury, Urbanistyki
 i Budownictwa

LEGENDA:

Granica obszaru objętego planem

ZAŁĄCZNIK NR 2 DO UCHWAŁY NR 350.XLIV.2017
 RADY MIEJSKIEJ JELENIEJ GÓRY
 z dnia 17 października 2017 r. PRZEWODNICZĄCY
 RADY MIEJSKIEJ