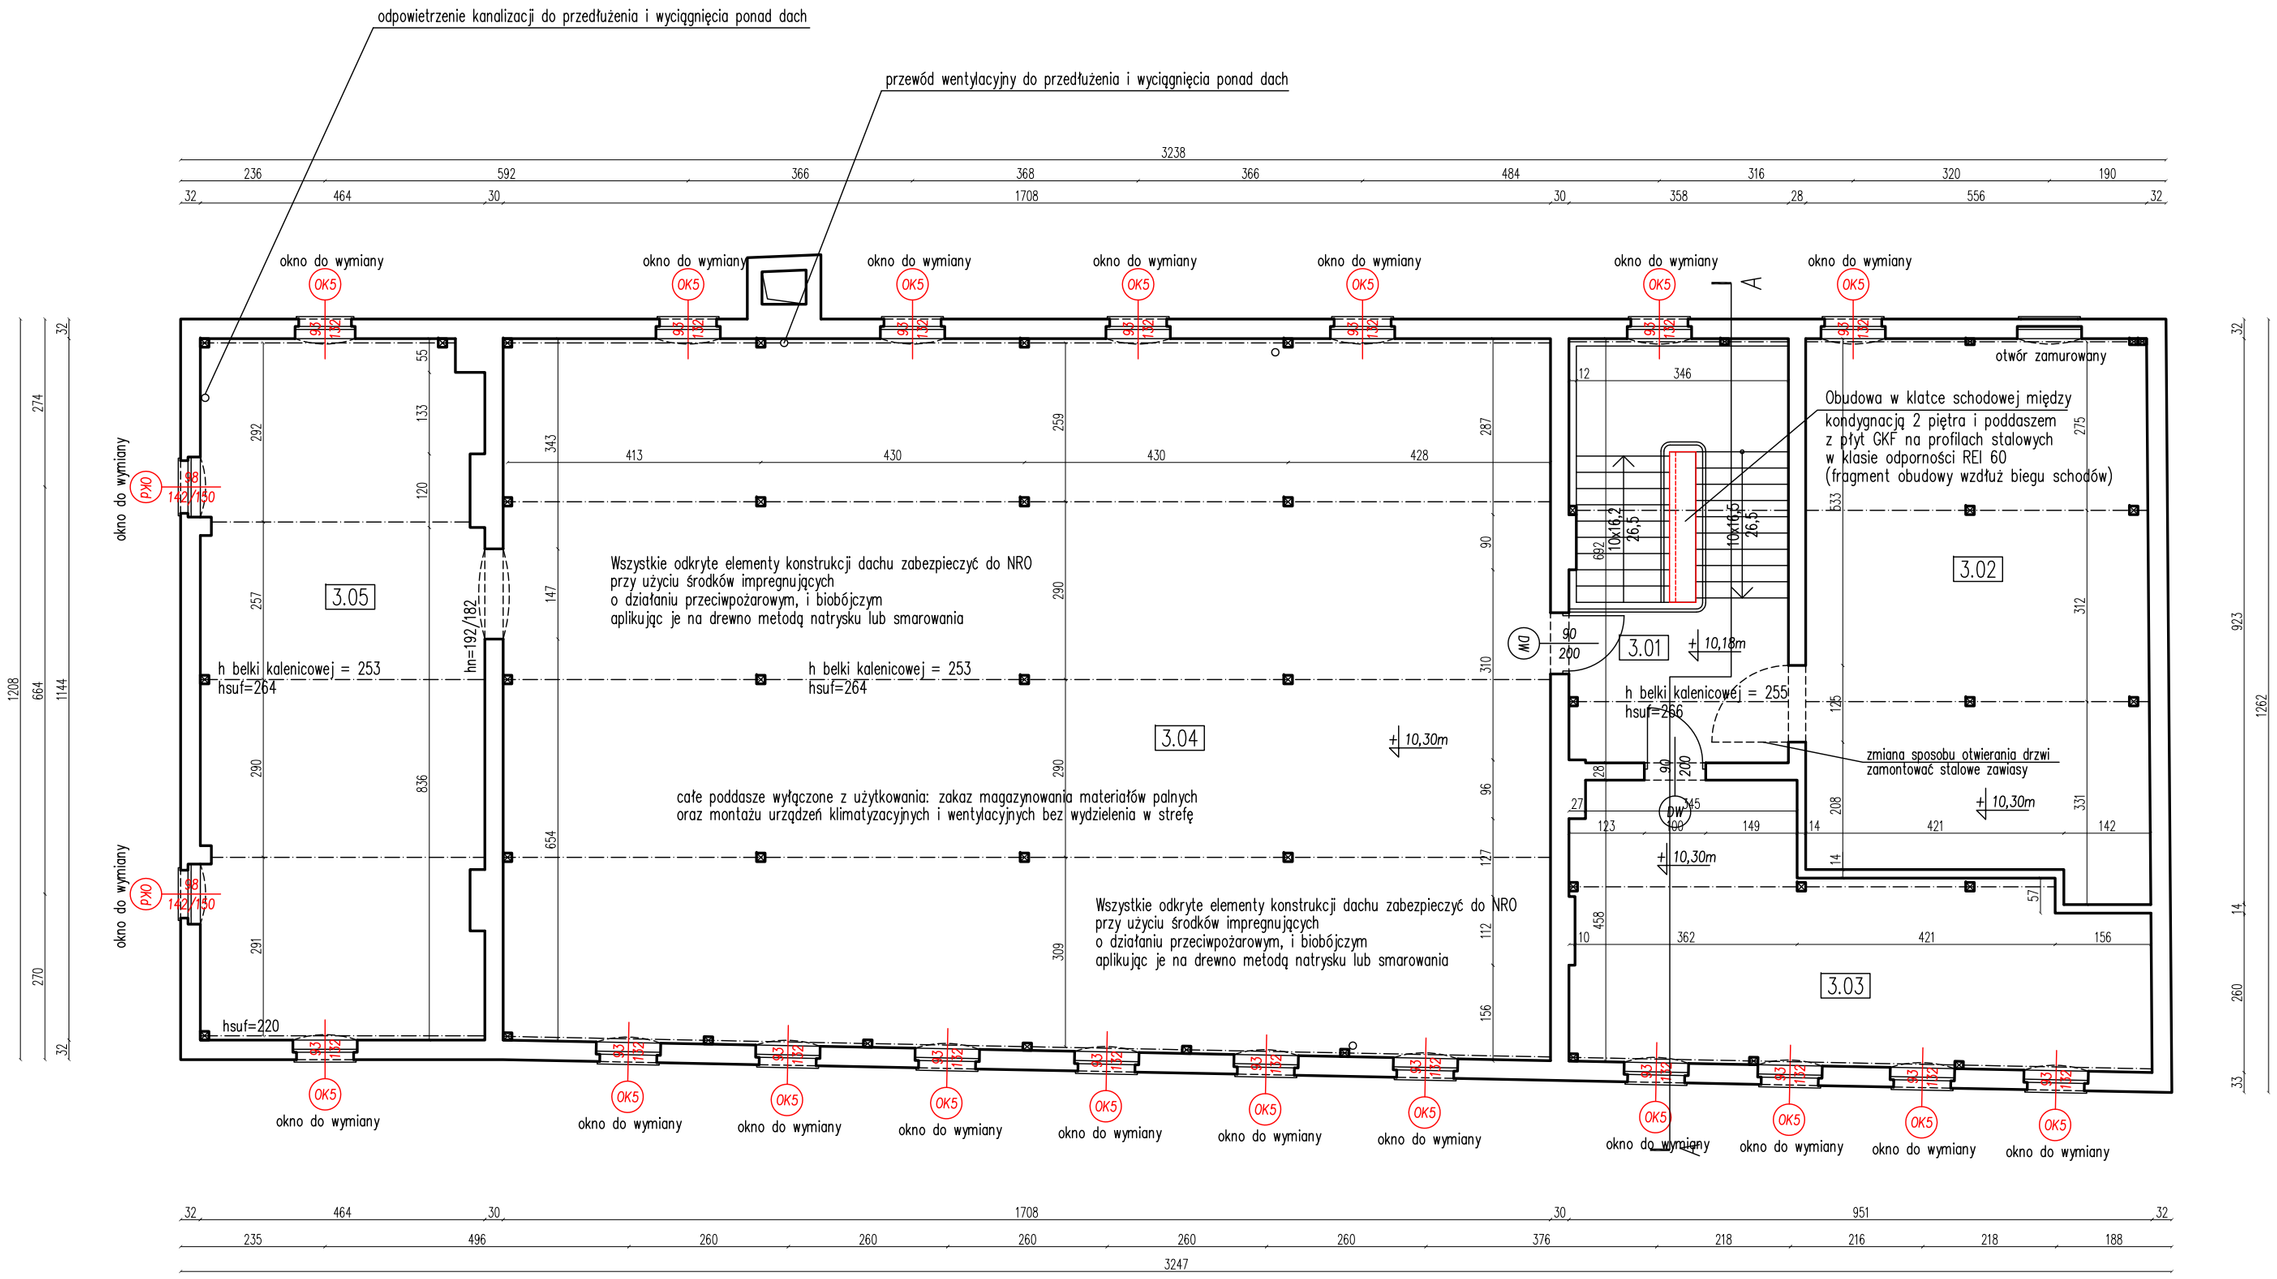

ZESTAWIENIE POMIESZCZEŃ – KONDYGNACJA "+3"			
NR	NAZWA POMIESZCZENIA	POSADZKA	POW. UŻYTKOWA
3.01	KOMUNIKACJA/KLATKA SCHODOWA	POSADZKA BET.	24,65 m2
3.02	POMIESZCZENIE STRYCHOWE	BRAK POSADZKI	49,24 m2
3.03	POMIESZCZENIE STRYCHOWE	BRAK POSADZKI	34,00 m2
3.04	POMIESZCZENIE STRYCHOWE	BRAK POSADZKI	198,27 m2
3.05	POMIESZCZENIE STRYCHOWE	BRAK POSADZKI	52,42 m2

ŁĄCZNA POWIERZCHNIA UŻYTKOWA KONDYGNACJI "+3":	358,58 m2

inwestor:
Urząd Miasta Jelenia Góra
Pl. Ratuszowy 58, 58-500 Jelenia Góra

temat opracowania:
Przebudowa budynku Urzędu Miasta Jelenia Góra przy ul. Ptasiej 2-3 w Jeleniej Górze w celu dostosowania do wymogów przeciwpożarowych.
Dz. nr 271/2, obręb: 0033, AM-6, jedn. ewid.: Jelenia Góra

artefakt
ŁUKASZ MAŁYS
pracownia projektowa
55-100 Trzebnica
ul. 9 Maja 6 lok. 3
tel. +48 691 704 224
artefakt.studio@gmail.com

branża: architektura

skala: 1:100

nr rys: A-5

tytuł rysunku: RZUT KONDYGNACJI "+3" - 3 PIĘTRO

stadium: PB

projektant: mgr inż. arch. Paweł Głowacki — podpis:

nr uprawnień: 04/OPOKK/2011

sprawdzający: mgr inż. arch. Lidia Legięć — podpis:

nr uprawnień: 468/88/UW

opracował: mgr inż. arch. Łukasz Małys

data opracowania: maj 2017