

**UCHWAŁA NR 362.XLV.2017
RADY MIEJSKIEJ JELENIEJ GÓRY**

z dnia 28 listopada 2017 r.

**w sprawie przystąpienia do sporządzenia miejscowego planu zagospodarowania przestrzennego dla terenu
w rejonie cmentarza pomiędzy ulicami Sudecką i A. Mickiewicza w Jeleniej Górze**

Na podstawie art. 14 ust. 1 ustawy z dnia 27 marca 2003 r. o planowaniu i zagospodarowaniu przestrzennym (Dz. U. z 2017 r., poz. 1073) oraz art. 18 ust. 2 pkt 5 ustawy z dnia 8 marca 1990 r. o samorządzie gminnym (Dz. U. z 2017 r., poz. 1875) uchwała się, co następuje:

§ 1. Przystępuje się do sporządzenia miejscowego planu zagospodarowania przestrzennego dla terenu w rejonie cmentarza pomiędzy ulicami Sudecką i A. Mickiewicza w Jeleniej Górze.

§ 2. Granicę obszaru objętego planem przedstawia mapa stanowiąca załącznik do niniejszej uchwały.


§ 3. Wykonanie niniejszej uchwały powierza się Prezydentowi Miasta Jeleniej Góry, zobowiązując do przeprowadzenia czynności określonych w art. 17 ustawy z dnia 27 marca 2003 r. o planowaniu i zagospodarowaniu przestrzennym.

§ 4. Uchwała wchodzi w życie z dniem podjęcia i podlega ogłoszeniu na tablicach ogłoszeń Urzędu Miasta Jelenia Góra.

Przewodniczący Rady
Miejskiej

Konrad Sikora

ZAŁĄCZNIK DO UCHWAŁY NR 362.XLV.2017
RADY MIEJSKIEJ JELENIEJ GÓRY
z dnia 28 listopada 2017 r.

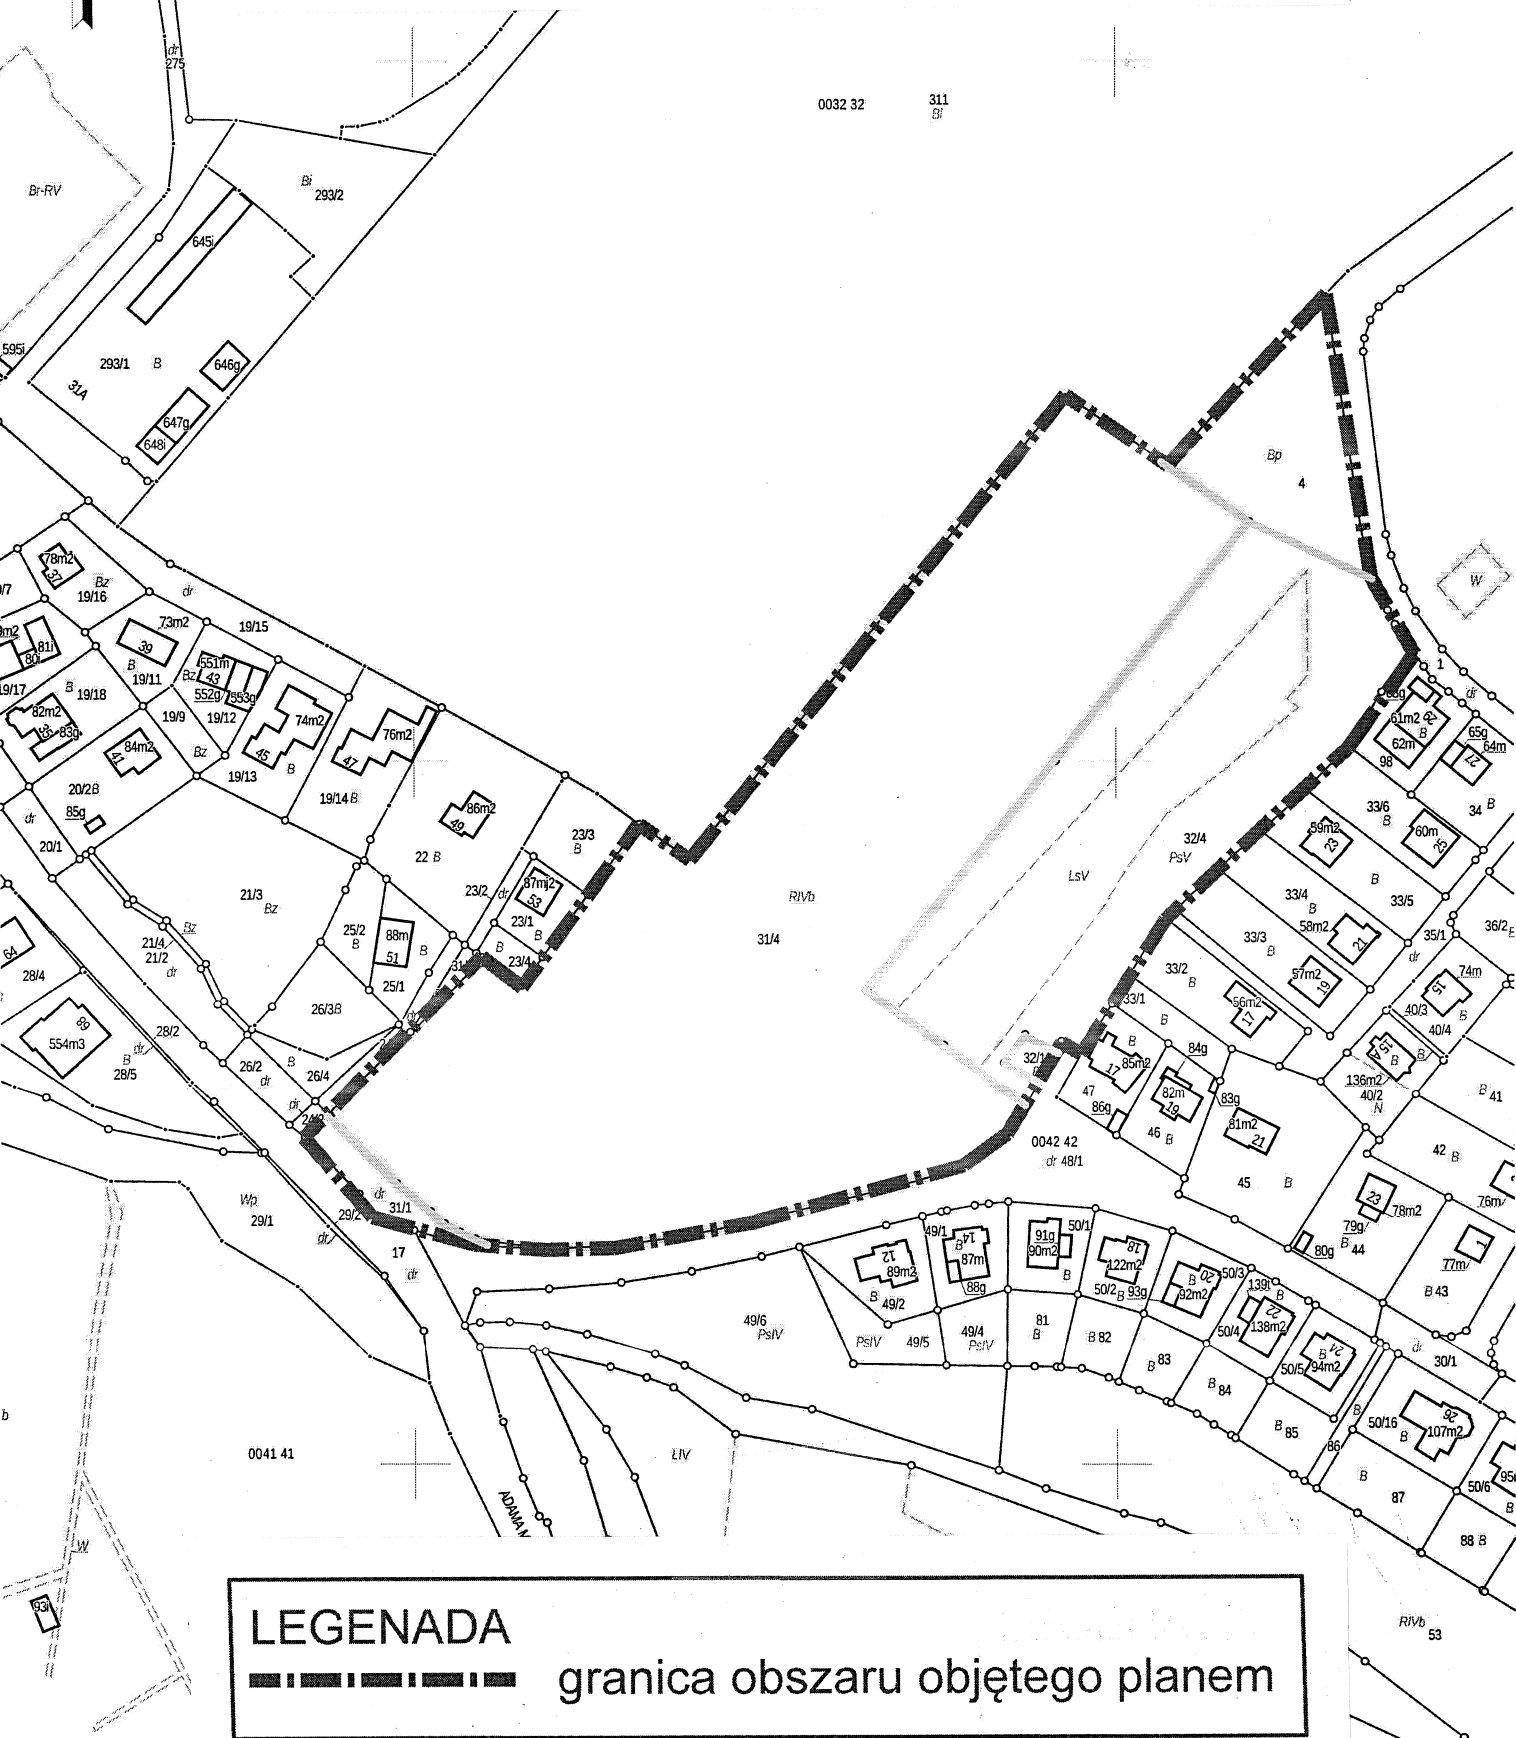

LEGENADA
— — — — — granica obszaru objętego planem