

MIEJSCOWY PLAN ZAGOSPODAROWANIA PRZESTRZENNEGO

dla wybranych terenów położonych w dzielnicy Cieplice w Jeleniej Górze

RYSUNEK PLANU

SKALA 1:1000



LEGENDA


OZNACZENIA OBOWIAZUJĄCE

	granica obszaru objętego planem łożsą z granicą strefy ochrony konserwatorskiej "OW"
	linie rozgraniczające
	nieprzekraczalne linie zabudowy
	obowiązujące linie zabudowy
	punkt zmiany rodzaju linii zabudowy
	tereny zabudowy mieszkaniowej wielorodzinnej i/lub usługowej
	tereny zabudowy usługowej
	tereny zabudowy usługowej i/lub zieleni urządzonej
	tereny zieleni urządzonej
	tereny dróg publicznych klasy lokalnej
	tereny dróg publicznych klasy dojazdowej
	tereny dróg wewnętrznych
	posadzka urbanistyczna do szczególnego rozwiązania

	obiekty wpisane do gminnej ewidencji zabytków
	obszar szczególnego zagrożenia powodzią

OZNACZENIA INFORMACYJNE

	obiekty wpisane do rejestru zabytków
	obszar wchodzący w skład układu urbanistycznego wpisanego do rejestru zabytków pod nr A/1813/509 z dnia 01.12.1988 r.
	obszar wchodzący w skład układu urbanistycznego wpisanego do rejestru zabytków pod nr A/495/1/230 z dnia 31.03.1950 r. I jednocześnie jest on pomnikiem historii na podstawie Rozporządzenia Prezydenta Rzeczypospolitej Polskiej z dnia 20 września 2011 r. (Dz. U. nr 217, poz. 1283)
	granica strefy "A" ochrony uzdrowiskowej
	ujęcia wody leczniczej (termalnej)
	obszar wymagający ochrony przed zalaniem
	istniejące główne sieci wodociągowe
	istniejący rejonowy kolektor sanitarny dn 800
	istniejąca magistrala ciepłownicza

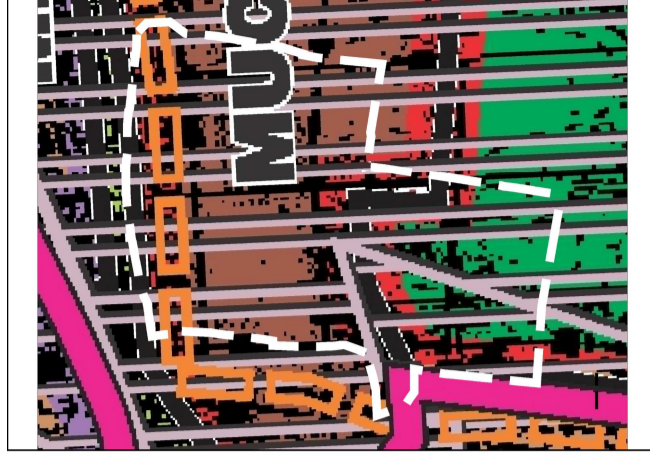

Wyrus ze Studium uwarunkowań i kierunków zagospodarowania przestrzennego miasta Jelenia Góra uchwalonego Uchwałą Nr 482/XXVII/2001 Rady Miejskiej Jeleniej Góry z dnia 22 maja 2001 r. ze zmianami

Załącznik nr 1 do Uchwały
nr
Rady Miejskiej Jeleniej Góry
z dnia

Przewodniczący
Rady Miejskiej Jeleniej Góry

Miejskowy Plan Zagospodarowania
Przestrzennego dla wybranych terenów położonych
w dzielnicy Cieplice w Jeleniej Górze

skala
rysunku
1:1 000

LEXURBI
Paweł Niemiec
www.lexurbi.pl

