

MIEJSCOWY PLAN ZAGOSPODAROWANIA PRZESTRZENNEGO

dla wybranych terenów położonych w dzielnicy Cieplice w Jeleniej Górze



PROGNOZA ODDZIAŁYWANIA NA ŚRODOWISKO

SKALA 1:1000

ZAŁĄCZNIK NR 3


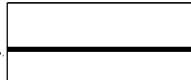
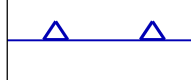
WPŁYW USTALEŃ PLANU NA ŚRODOWISKO

Obszary, na których prognozowane skutki planu wpłyną nieznacznie negatywnie na środowisko (emisja zanieczyszczeń do atmosfery) - tereny zabudowy mieszkaniowej jednorodzinnej **MN**, tereny komunikacji o małym natężeniu ruchu - drogi publiczne dojazdowej **KD-D**.

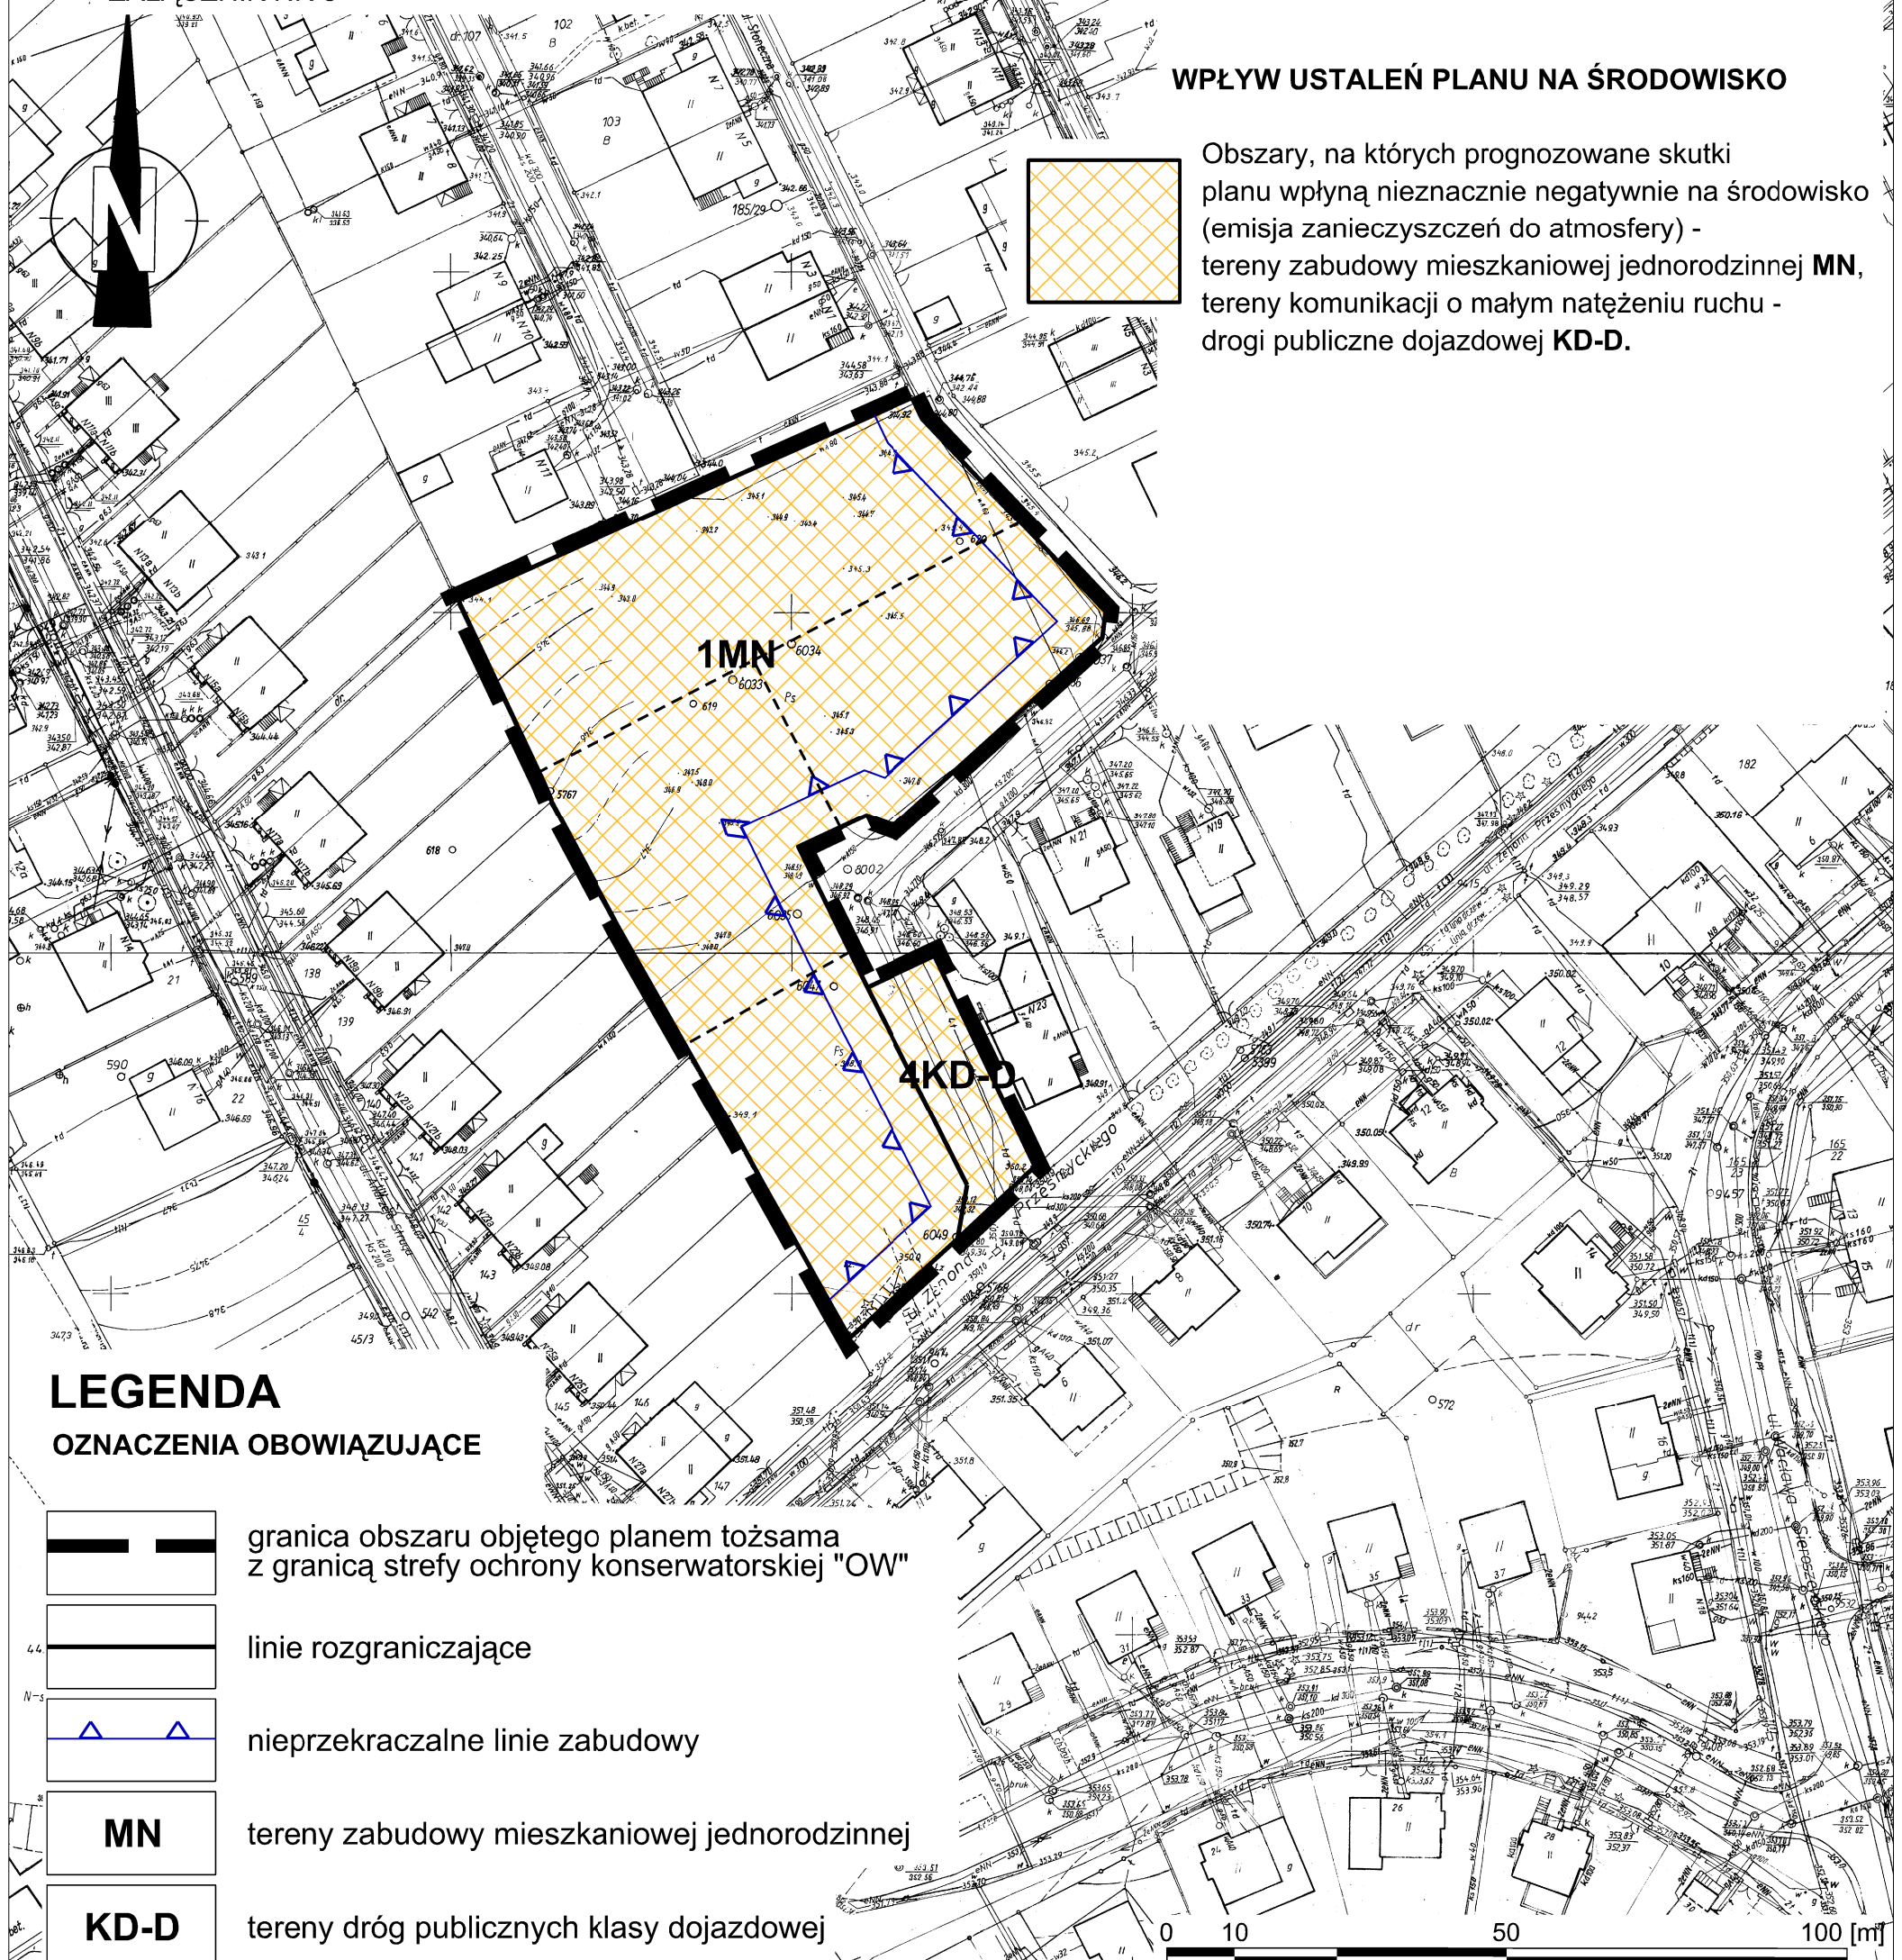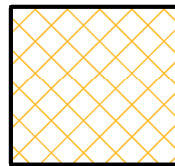


LEGENDA

OZNACZENIA OBOWIĄZUJĄCE

-  granica obszaru objętego planem tożsama z granicą strefy ochrony konserwatorskiej "OW"
-  linie rozgraniczające
-  nieprzekraczalne linie zabudowy
- MN** tereny zabudowy mieszkaniowej jednorodzinnej
- KD-D** tereny dróg publicznych klasy dojazdowej

OZNACZENIA INFORMACYJNE

-  proponowany podział na działki

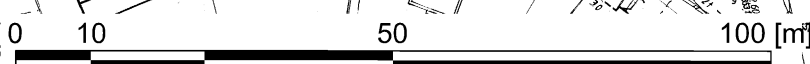

Prognoza oddziaływania na środowisko

autor prognozy:
mgr inż. Karolina Łechtańska

 **LEXURBI**
Paweł Niemiec
www.lexurbi.pl

Miejscowy Plan Zagospodarowania Przemysłowego dla wybranych terenów położonych w dzielnicy Cieplice w Jeleniej Górze

skala rysunku
1:1 000