

UCHWAŁA NR 427.XLIX.2018
RADY MIEJSKIEJ JELENIEJ GÓRY

z dnia 27 marca 2018 r.

w sprawie przystąpienia do sporządzenia zmiany miejscowego planu zagospodarowania przestrzennego terenów aktywności gospodarczej przy ulicy Trasa Czeska w Jeleniej Górze

Na podstawie art. 14 ust. 1 oraz art. 27 ustawy z dnia 27 marca 2003 r. o planowaniu i zagospodarowaniu przestrzennym (Dz. U. z 2017 r. poz. 1073, z późn. zm.) oraz art. 18 ust. 2 pkt 15 ustawy z dnia 8 marca 1990 r. o samorządzie gminnym (Dz. U. z 2017 r. poz. 1875, z późn. zm.) uchwala się, co następuje:

§ 1. Przystępuje się do sporządzenia zmiany miejscowego planu zagospodarowania przestrzennego terenów aktywności gospodarczej przy ulicy Trasa Czeska w Jeleniej Górze (uchwalonego uchwałą nr 322.XXXII.2012 Rady Miejskiej Jeleniej Góry z dnia 3 grudnia 2012 r., opublikowaną w Dz. Urz. Woj. Dolnośląskiego z dnia 23.01.2013 r., poz. 465), w zakresie dostosowania zapisów planu do wymagań przepisów odrębnych oraz:

- 1) zmiany granic miejscowego planu zagospodarowania przestrzennego terenów aktywności gospodarczej przy ulicy Trasa Czeska w Jeleniej Górze;
- 2) zmiany ustaleń, zawartych w § 18 tekstu miejscowego planu zagospodarowania przestrzennego terenów aktywności gospodarczej przy ulicy Trasa Czeska w Jeleniej Górze.


§ 2. Granice obszaru objętego opracowaniem, o których mowa w § 1 pkt 1, przedstawia mapa, stanowiąca załącznik do niniejszej uchwały.

§ 3. Wykonanie uchwały powierza się Prezydentowi Miasta Jeleniej Góry, zobowiązując do przeprowadzenia czynności określonych w art. 17 ustawy o planowaniu i zagospodarowaniu przestrzennym (Dz. U. z 2017 r. poz. 1073, z późn. zm.).

§ 4. Uchwała wchodzi w życie z dniem podjęcia i podlega ogłoszeniu na tablicach ogłoszeń Urzędu Miasta Jelenia Góra.

Przewodniczący Rady
Miejskiej

Leszek Wrotniewski

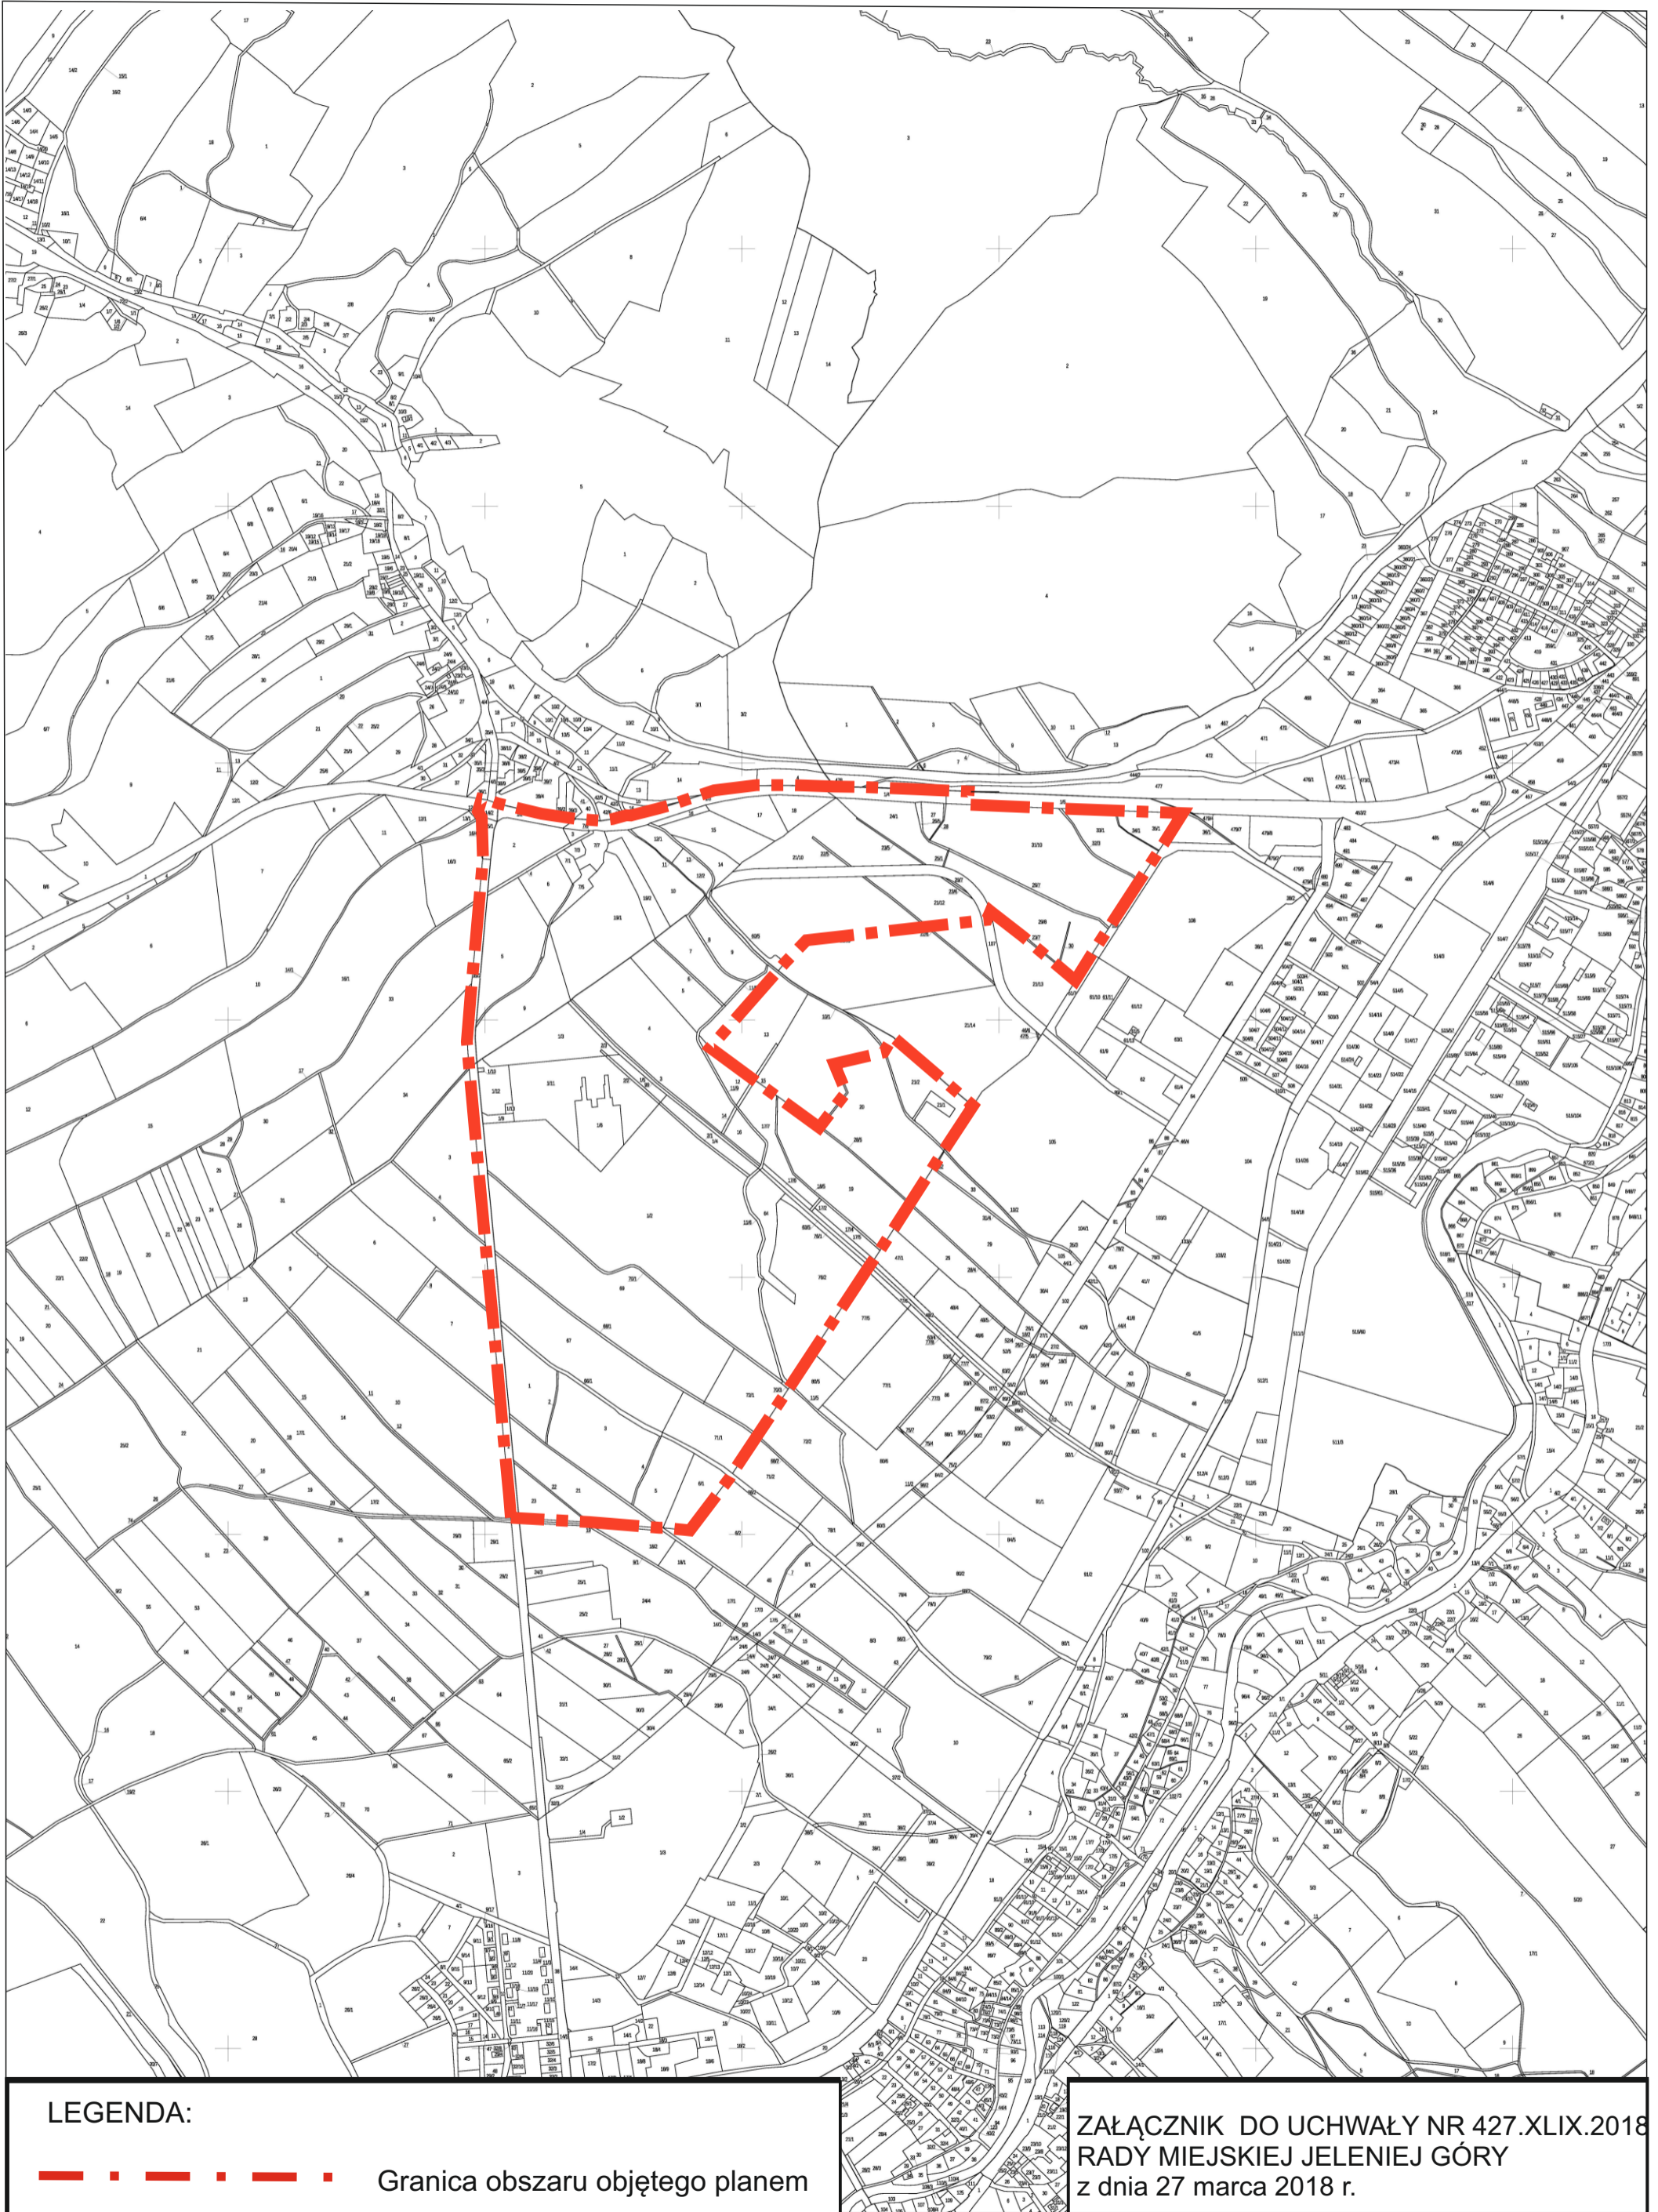

LEGENDA:

— — — — — Granica obszaru objętego planem

**ZAŁĄCZNIK DO UCHWAŁY NR 427.XLIX.2018
RADY MIEJSKIEJ JELENIEJ GÓRY
z dnia 27 marca 2018 r.**