

**UCHWAŁA NR 436.LI.2018**  
**RADY MIEJSKIEJ JELENIEJ GÓRY**

z dnia 15 maja 2018 r.

**w sprawie przystąpienia do sporządzenia miejscowego planu zagospodarowania przestrzennego terenów  
aktywności gospodarczej przy ulicach Trasa Czeska - Lubańska w Jeleniej Górze**

Na podstawie art. 14 ust. 1 ustawy z dnia 27 marca 2003 r. o planowaniu i zagospodarowaniu przestrzennym (Dz. U. z 2017 r. poz. 1073, z późn. zm.) oraz art.18 ust. 2 pkt 15 ustawy z dnia 8 marca 1990 r. o samorządzie gminnym (Dz. U. z 2017 r. poz. 1875, z późn. zm.) uchwała się, co następuje:

**§ 1.** Przystępuje się do sporządzenia miejscowego planu zagospodarowania przestrzennego terenów aktywności gospodarczej przy ulicach Trasa Czeska - Lubańska w Jeleniej Górze.


**§ 2.** Granice obszaru objętego opracowaniem przedstawia mapa stanowiąca załącznik do niniejszej uchwały.

**§ 3.** Wykonanie uchwały powierza się Prezydentowi Miasta Jeleniej Góry, zobowiązując do przeprowadzenia czynności określonych w art. 17 ustawy o planowaniu i zagospodarowaniu przestrzennym (Dz. U. z 2017 r. poz. 1073, z późn. zm.).

**§ 4.** Uchwała wchodzi w życie z dniem podjęcia i podlega ogłoszeniu na tablicach ogłoszeń Urzędu Miasta Jelenia Góra.

Przewodniczący Rady  
Miejskiej

**Leszek Wrotniewski**

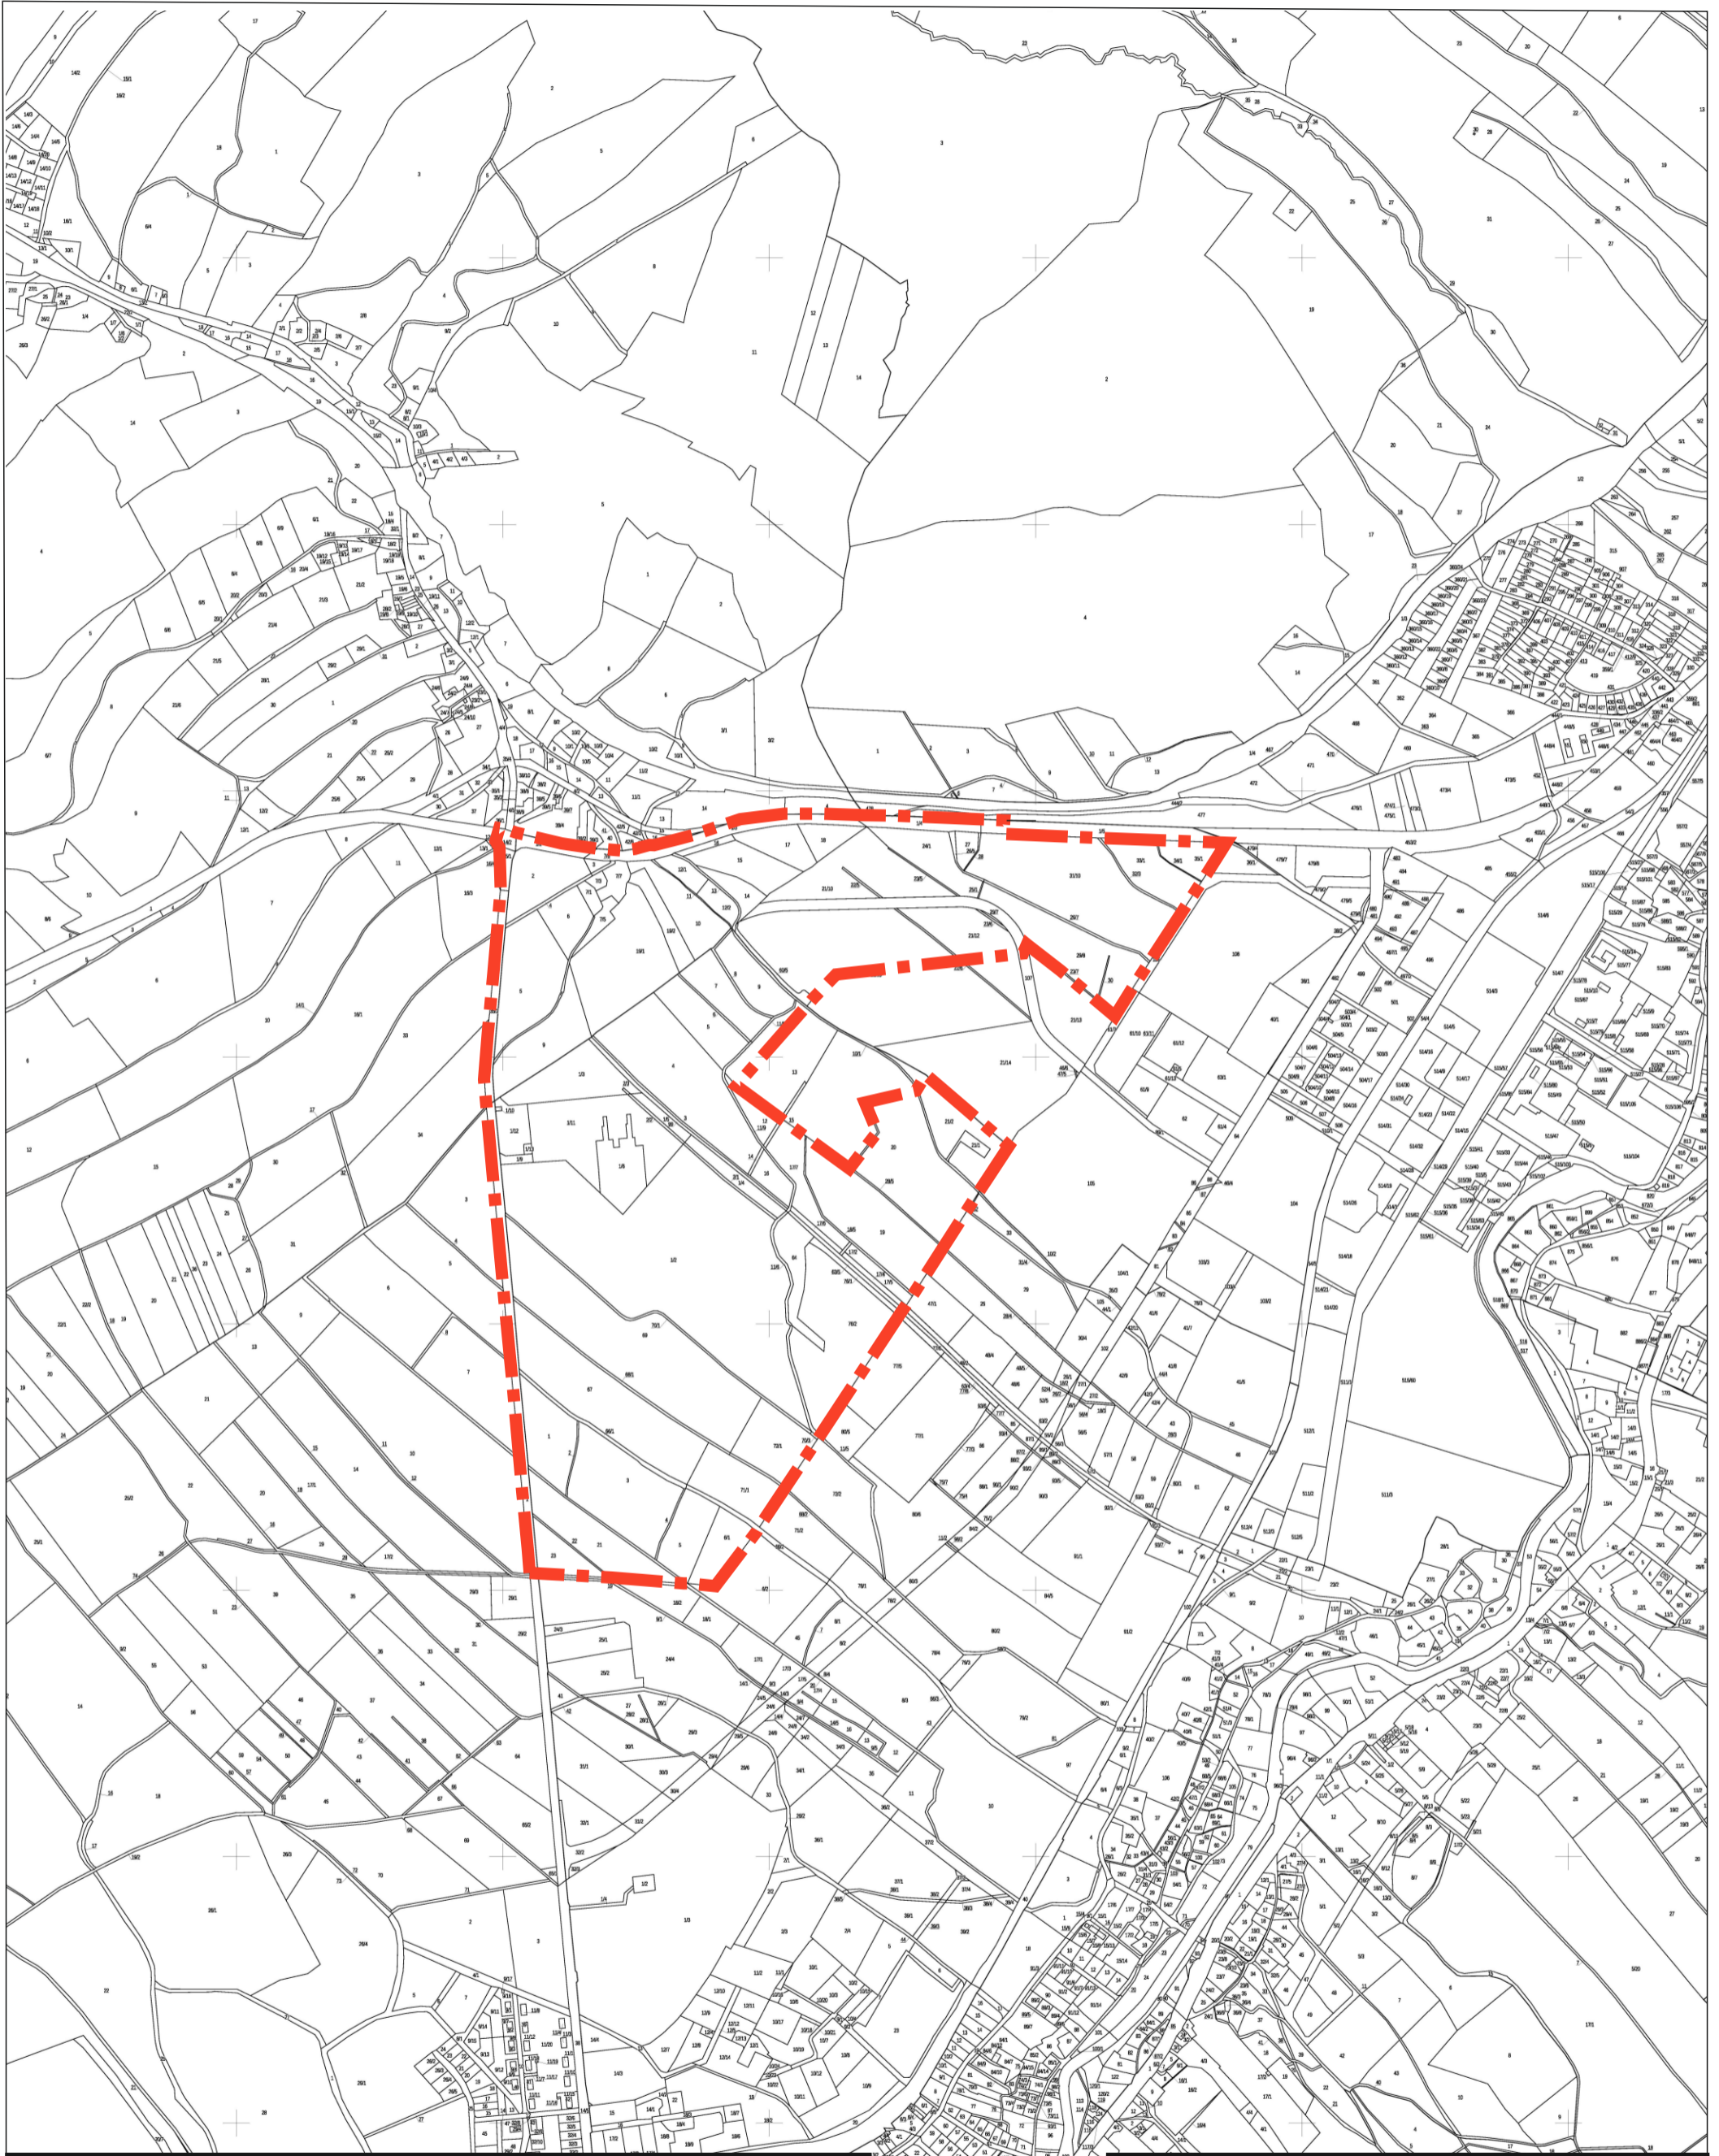

**LEGENDA:**



Granica obszaru objętego planem

**ZAŁĄCZNIK DO UCHWAŁY NR 436.LI.2018  
RADY MIEJSKIEJ JELENIEJ GÓRY  
z dnia 15 maja 2018 r.**