

RYСУNKI KONSTRUKCJI

Lp.:
1



Konstrukcja:

Poz. 1 Imperial - Okna i
witraży (B=4 120,
H=3 130)

Ilość:
1

Opis:

2 ZAMKI,
POCHWYT/POCHWYT
Kolor profili: Lakierowany
standardowy 9016
Kolor okuć: Lakierowany
standardowy 9016
Wypełnienia: VSG 33.1/
16SPP/VSG 33.1
Uszczelnienie:
Samozamykacz GEZE
2000 biały
Współczynnik przenikania
ciepła konstrukcji [W/m²K]
= 1,5

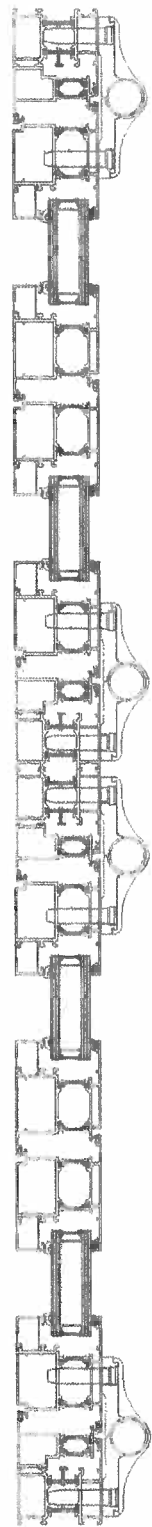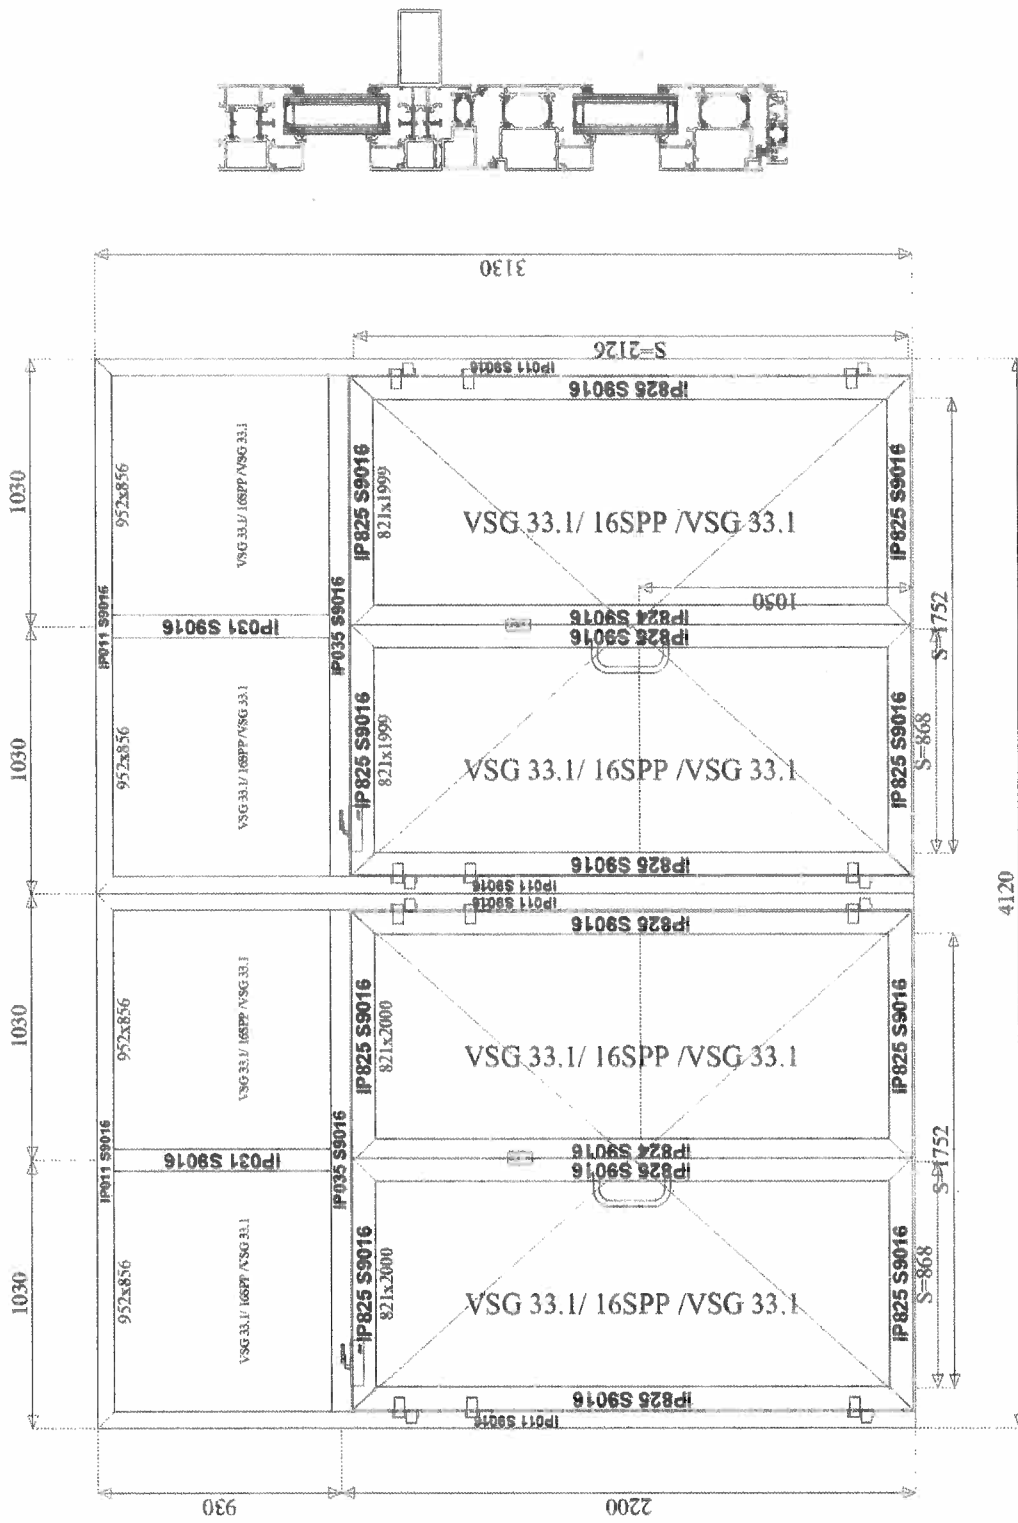

Widok:

Widok od zewnątrz