


Załącznik nr 1 do  
Zarządzenia nr 0050.1593.2018.VII  
Prezydenta Miasta Jeleniej Góry  
z dnia 23 września

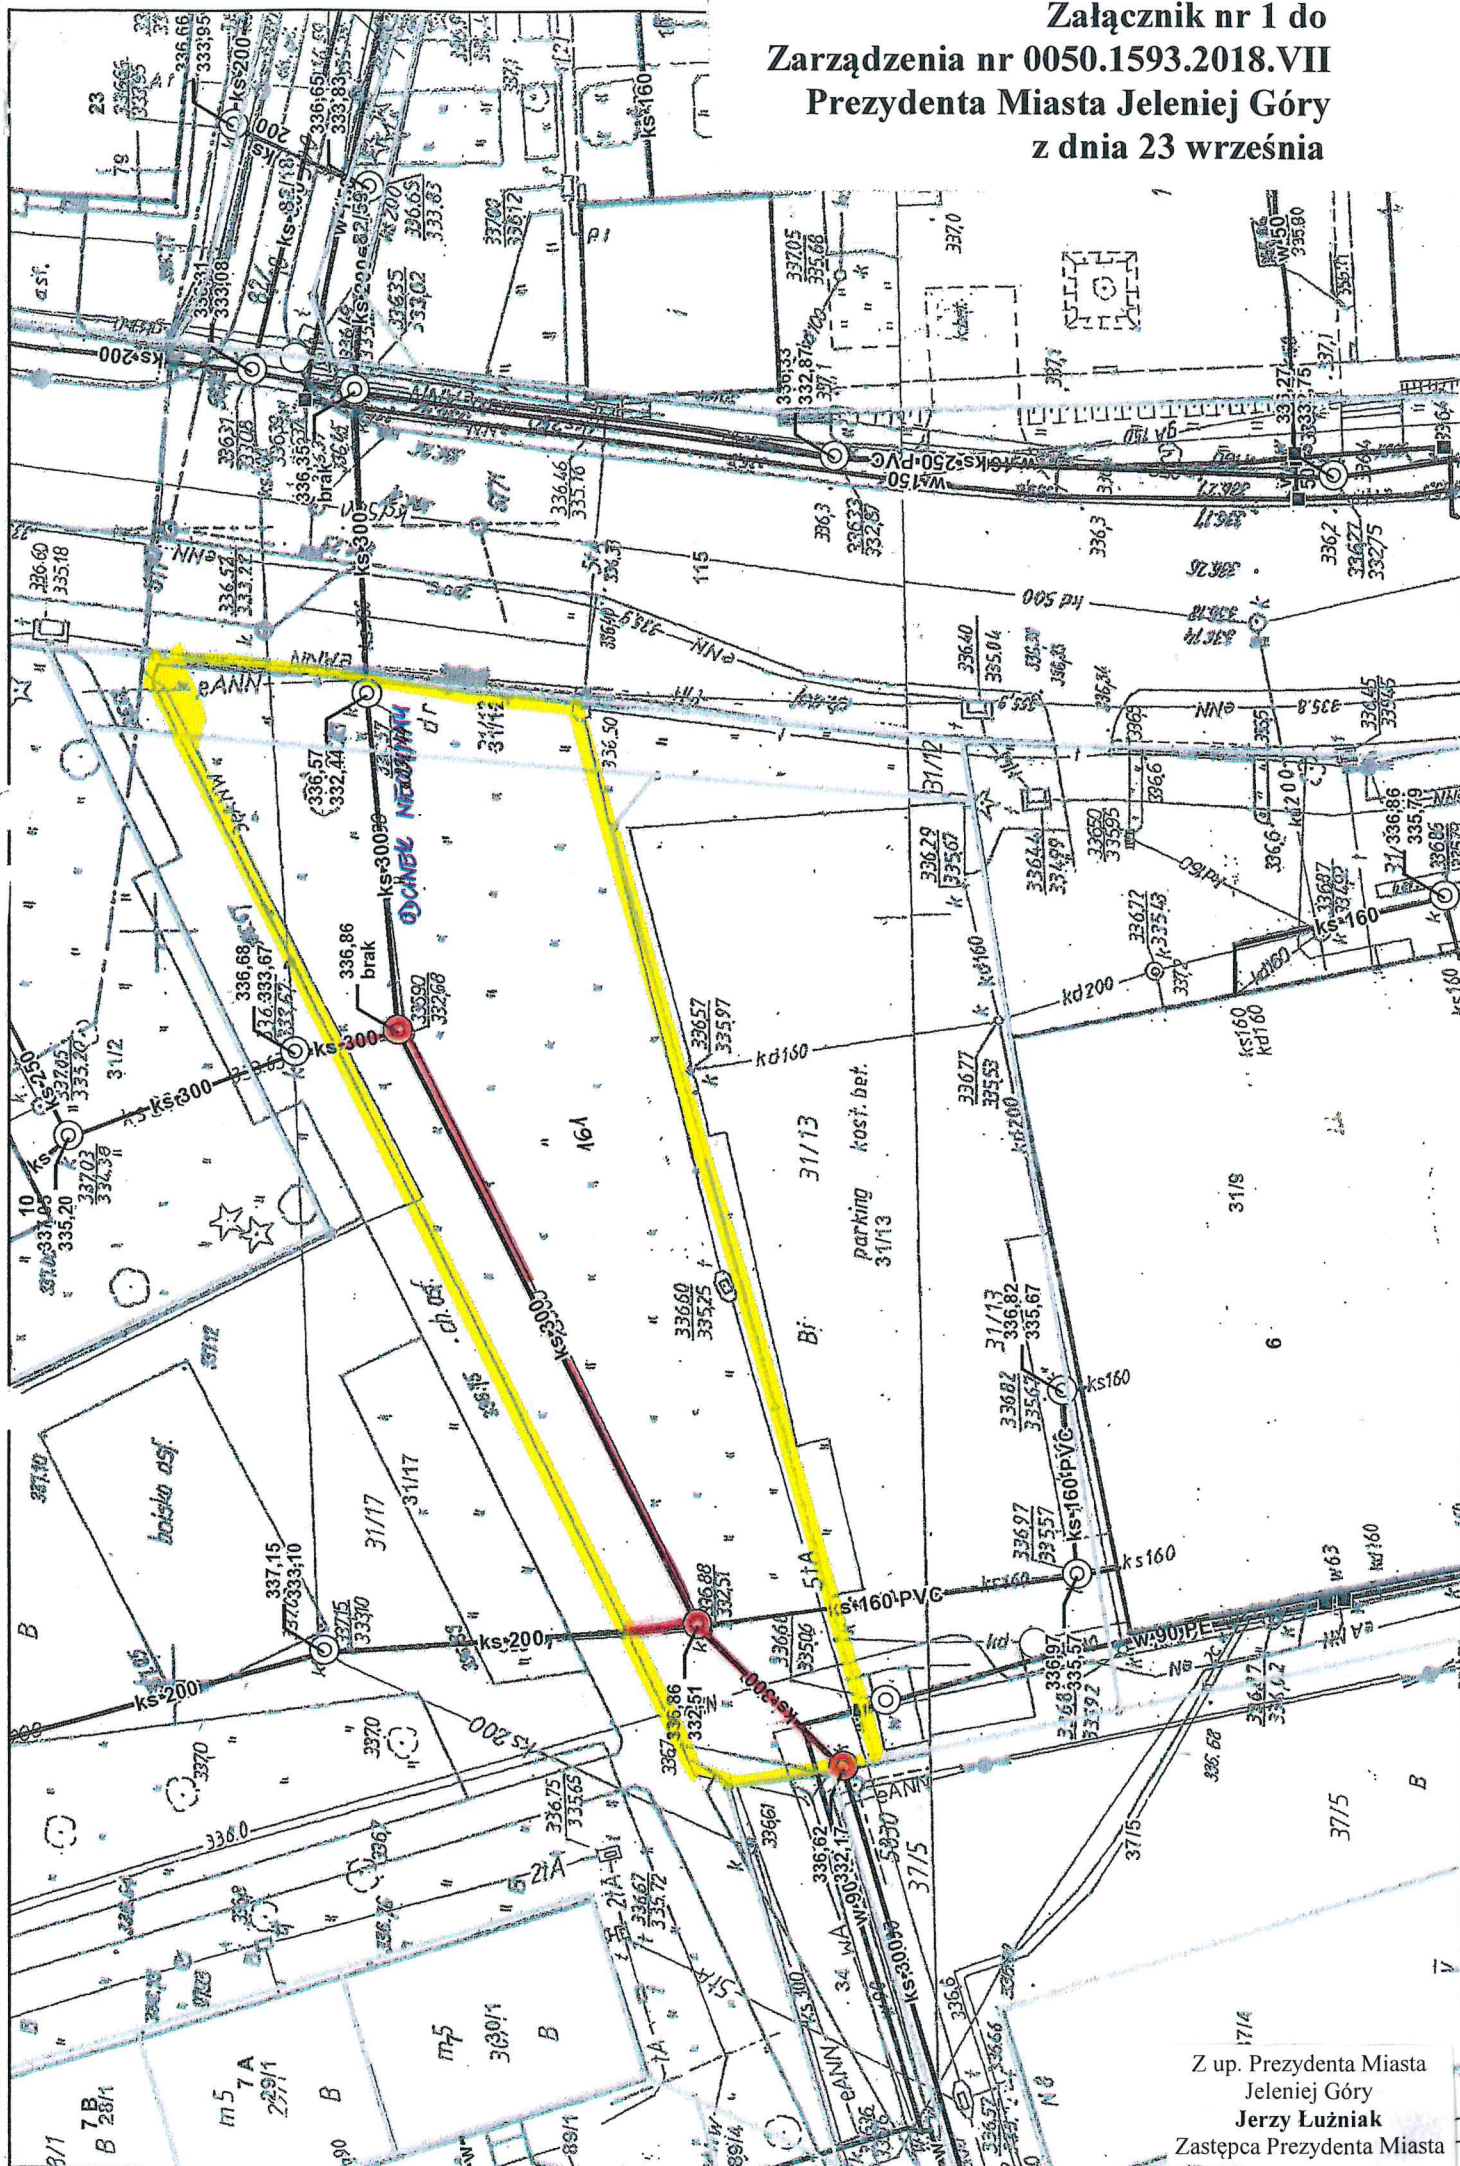

Skala: 1:500

Z up. Prezydenta Miasta  
Jeleniej Góry  
Jerzy Luźniak  
Zastępca Prezydenta Miasta