Skala: 1:500

1.1 Wod-Kan 2.0

Załącznik nr 1 do
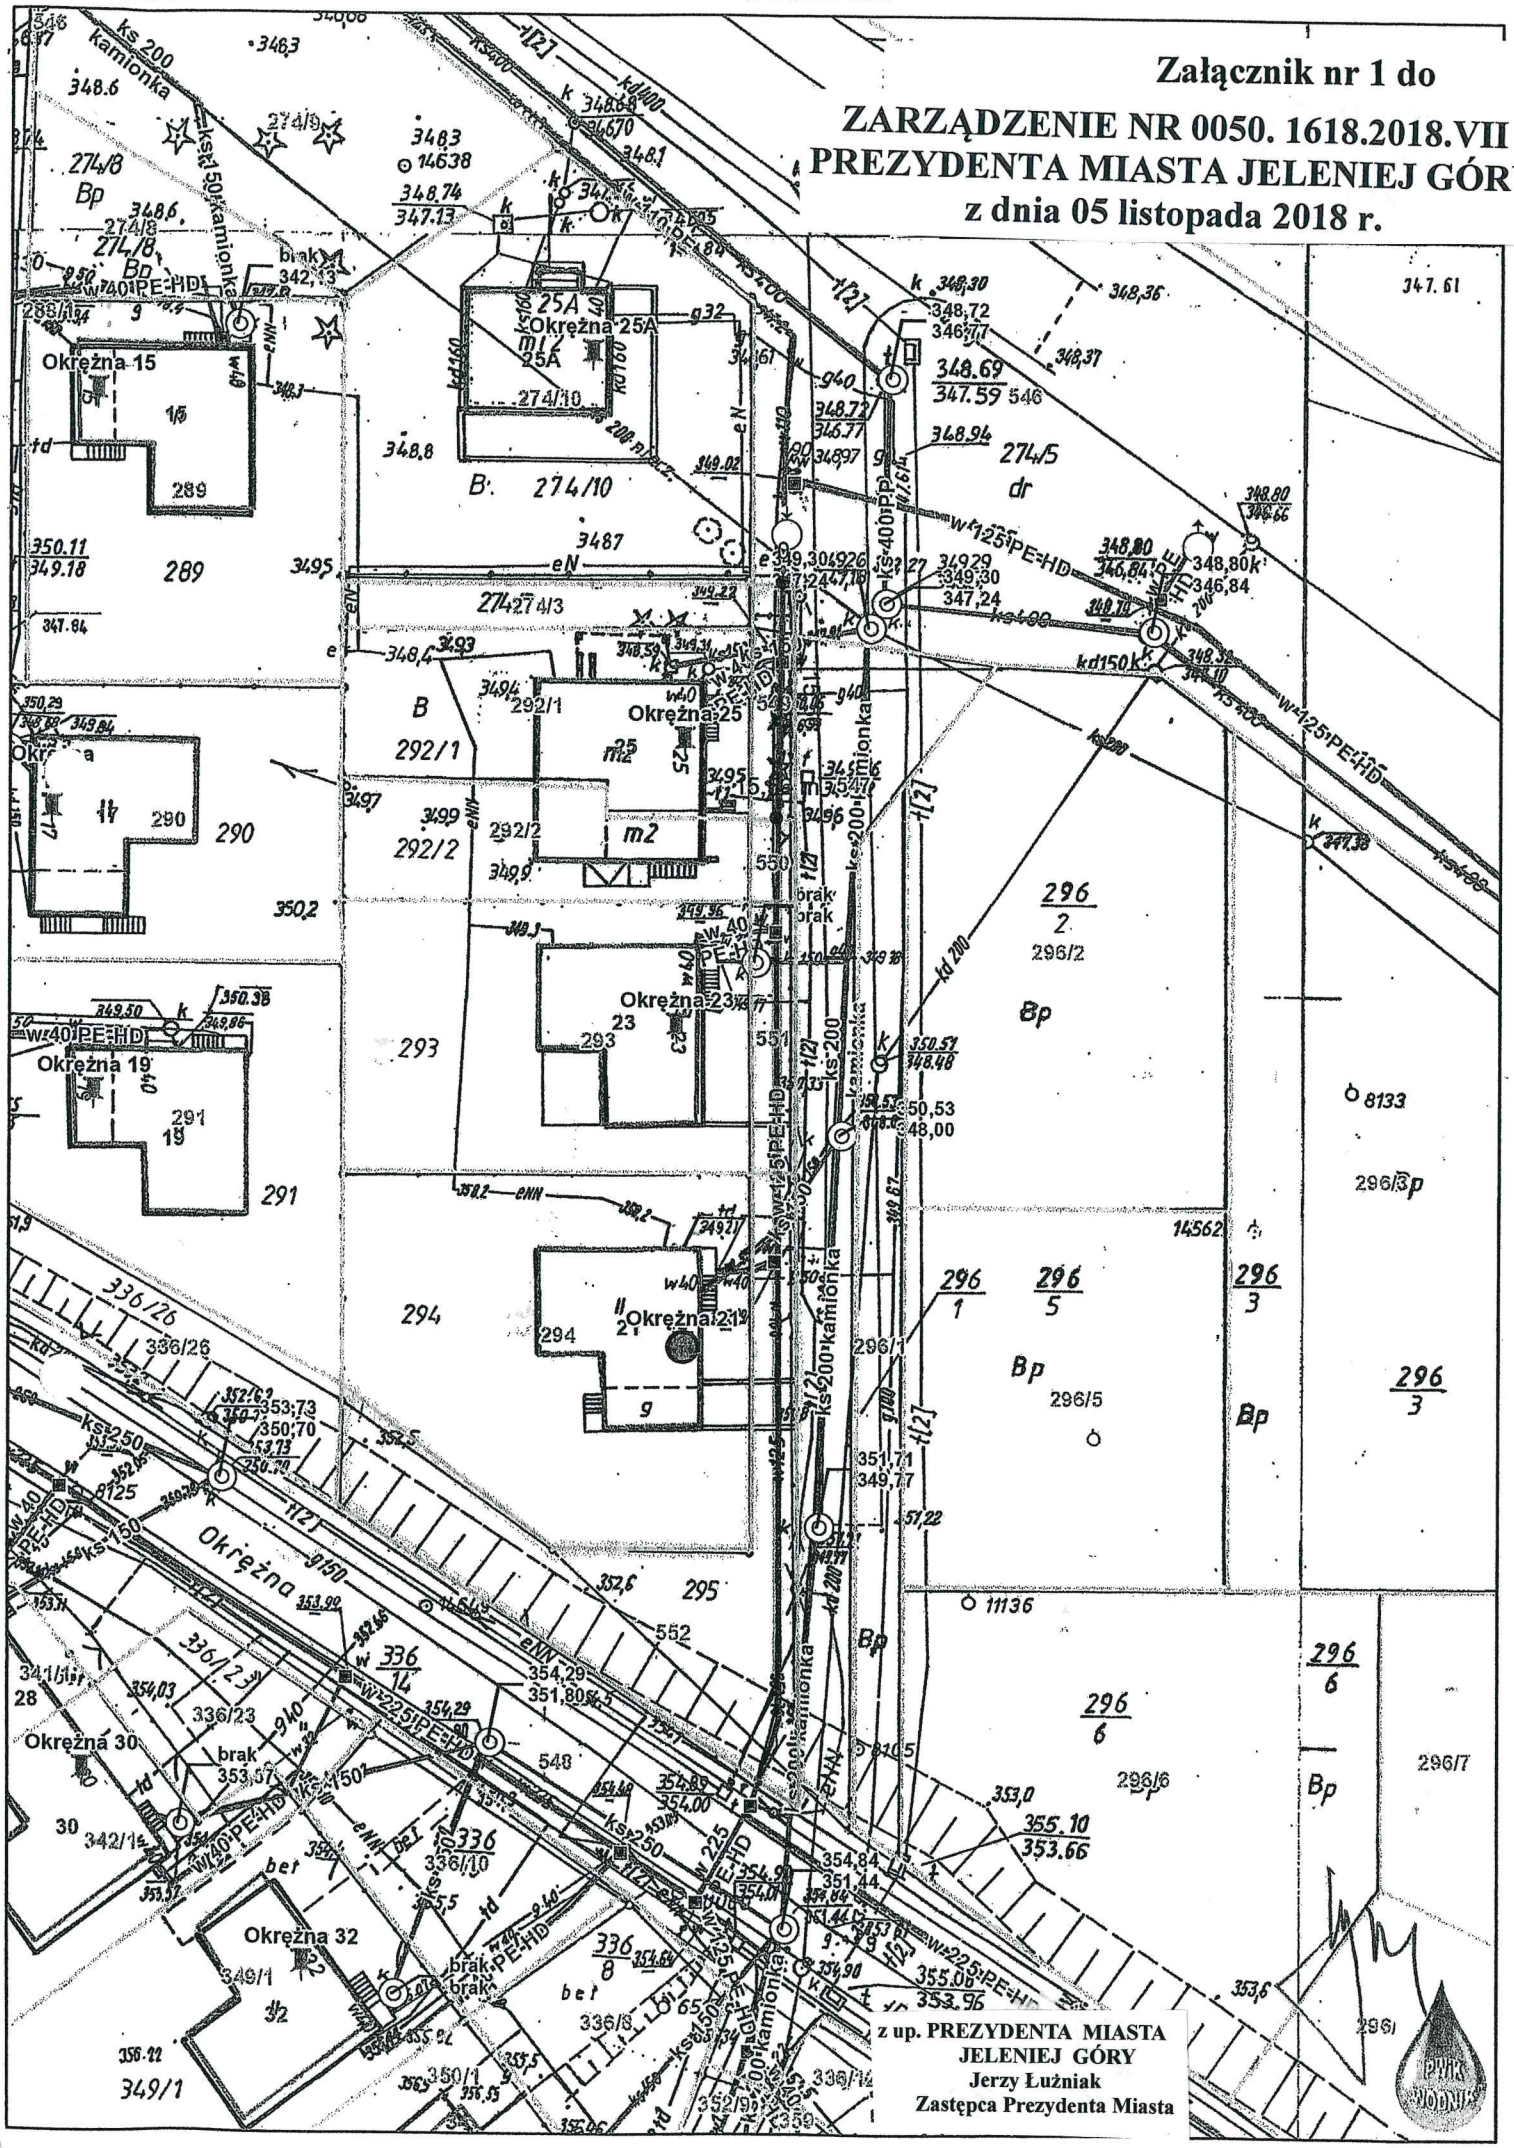
ZARZĄDZENIE NR 0050. 1618.2018.VII
PREZYDENTA MIASTA JELENIEJ GÓRY
z dnia 05 listopada 2018 r.