



ZAL. NR 2 - LOKALIZACJA II PRZEJŚCIE UL. WOLNOŚCI / STRUGA

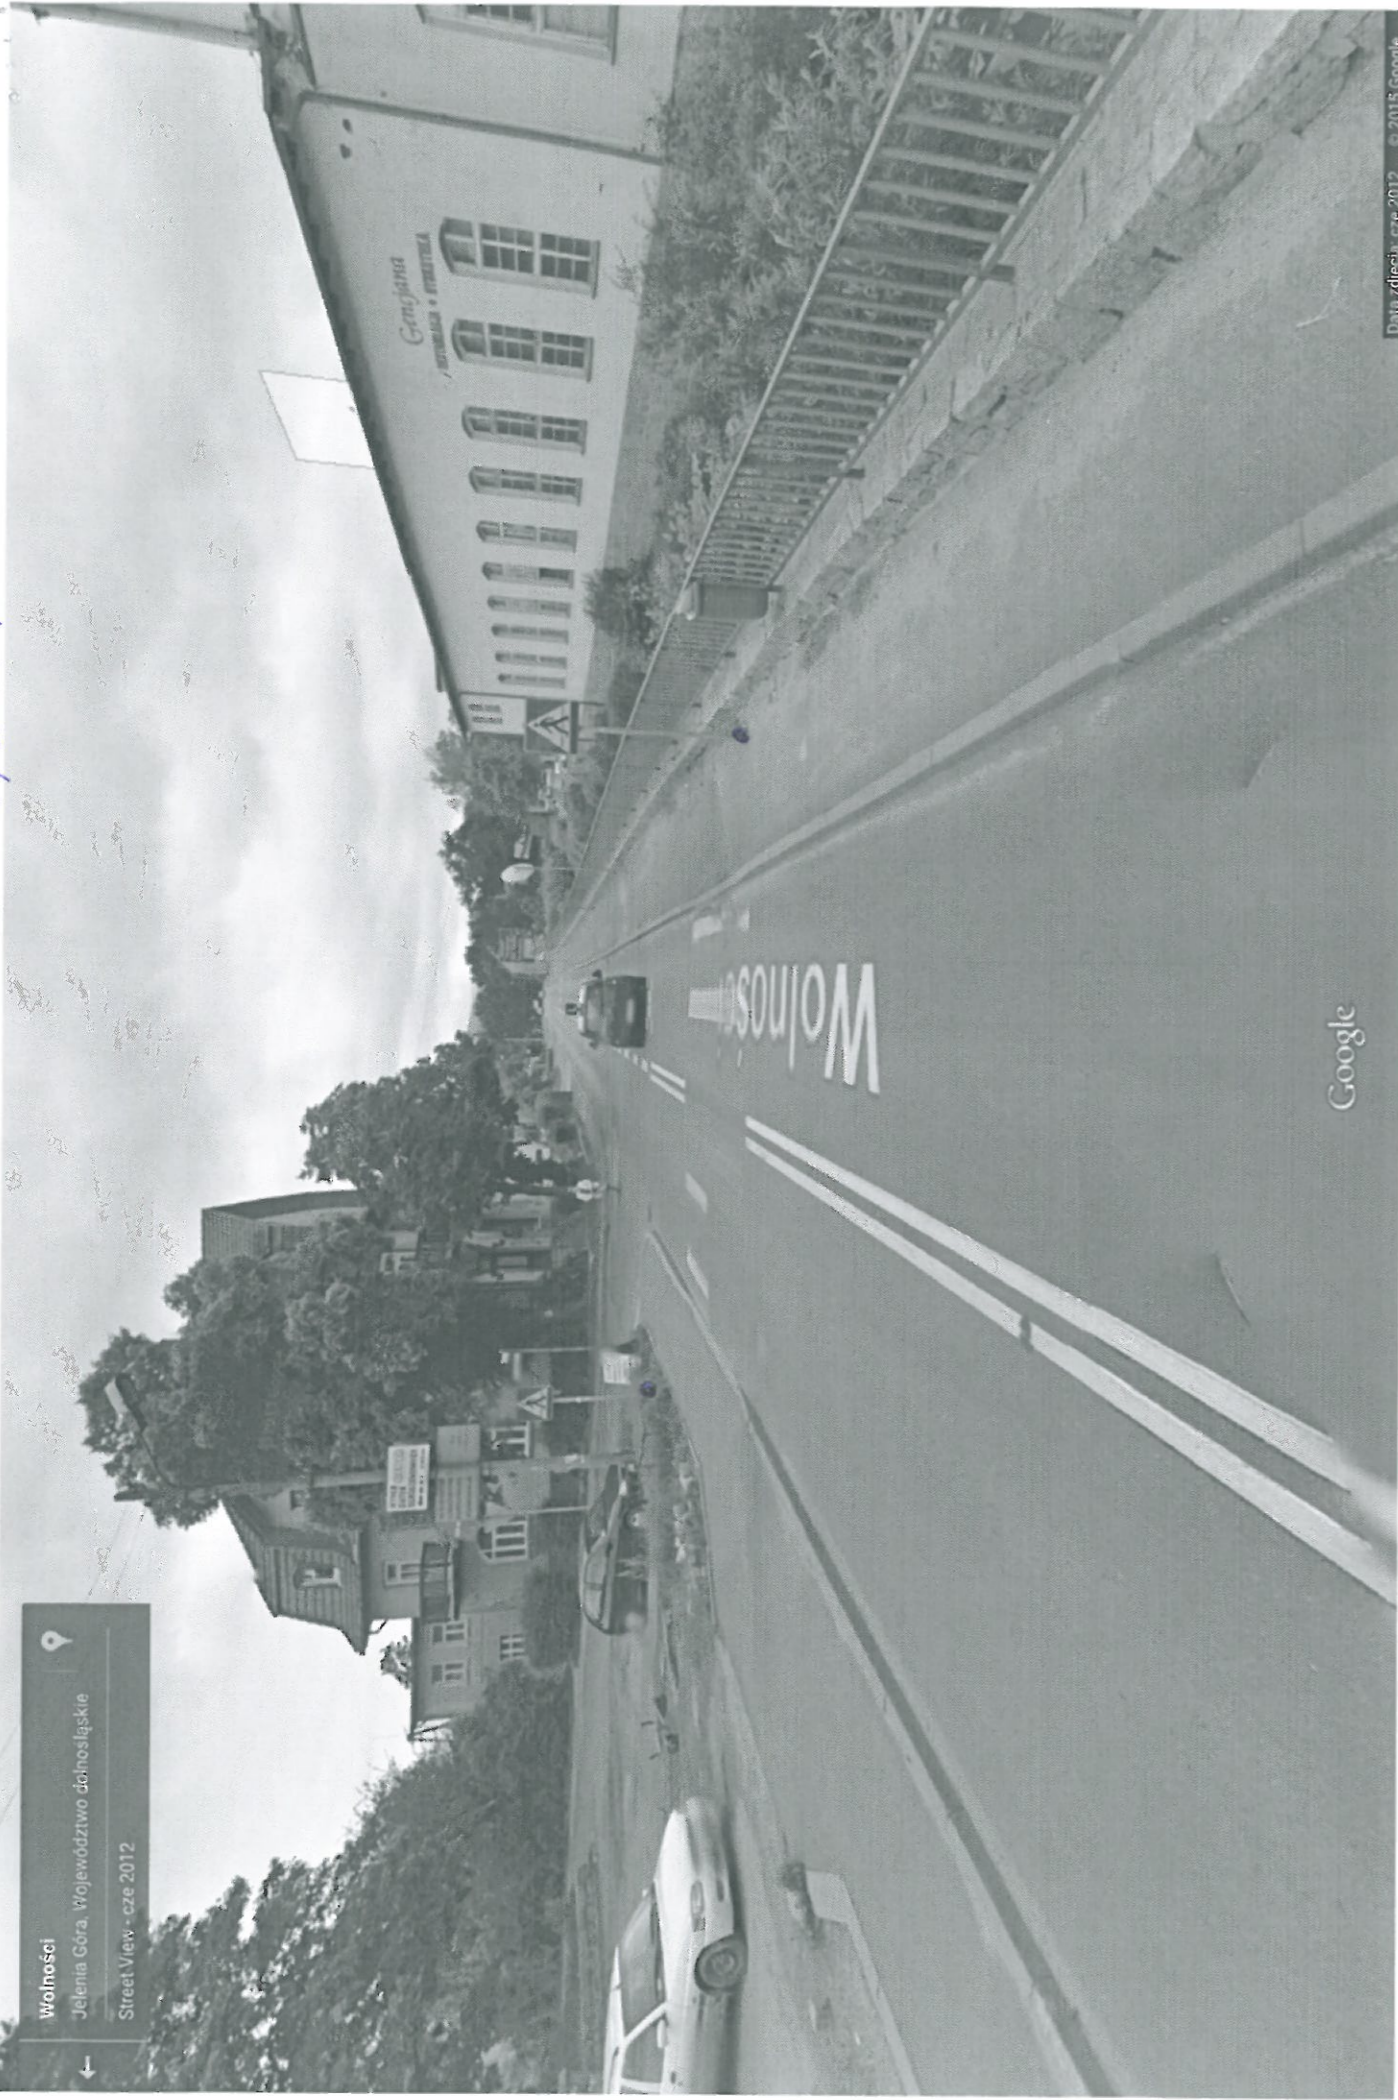

• LOKALIZACJA GRUPY PŁNIĘTIENISZYCH

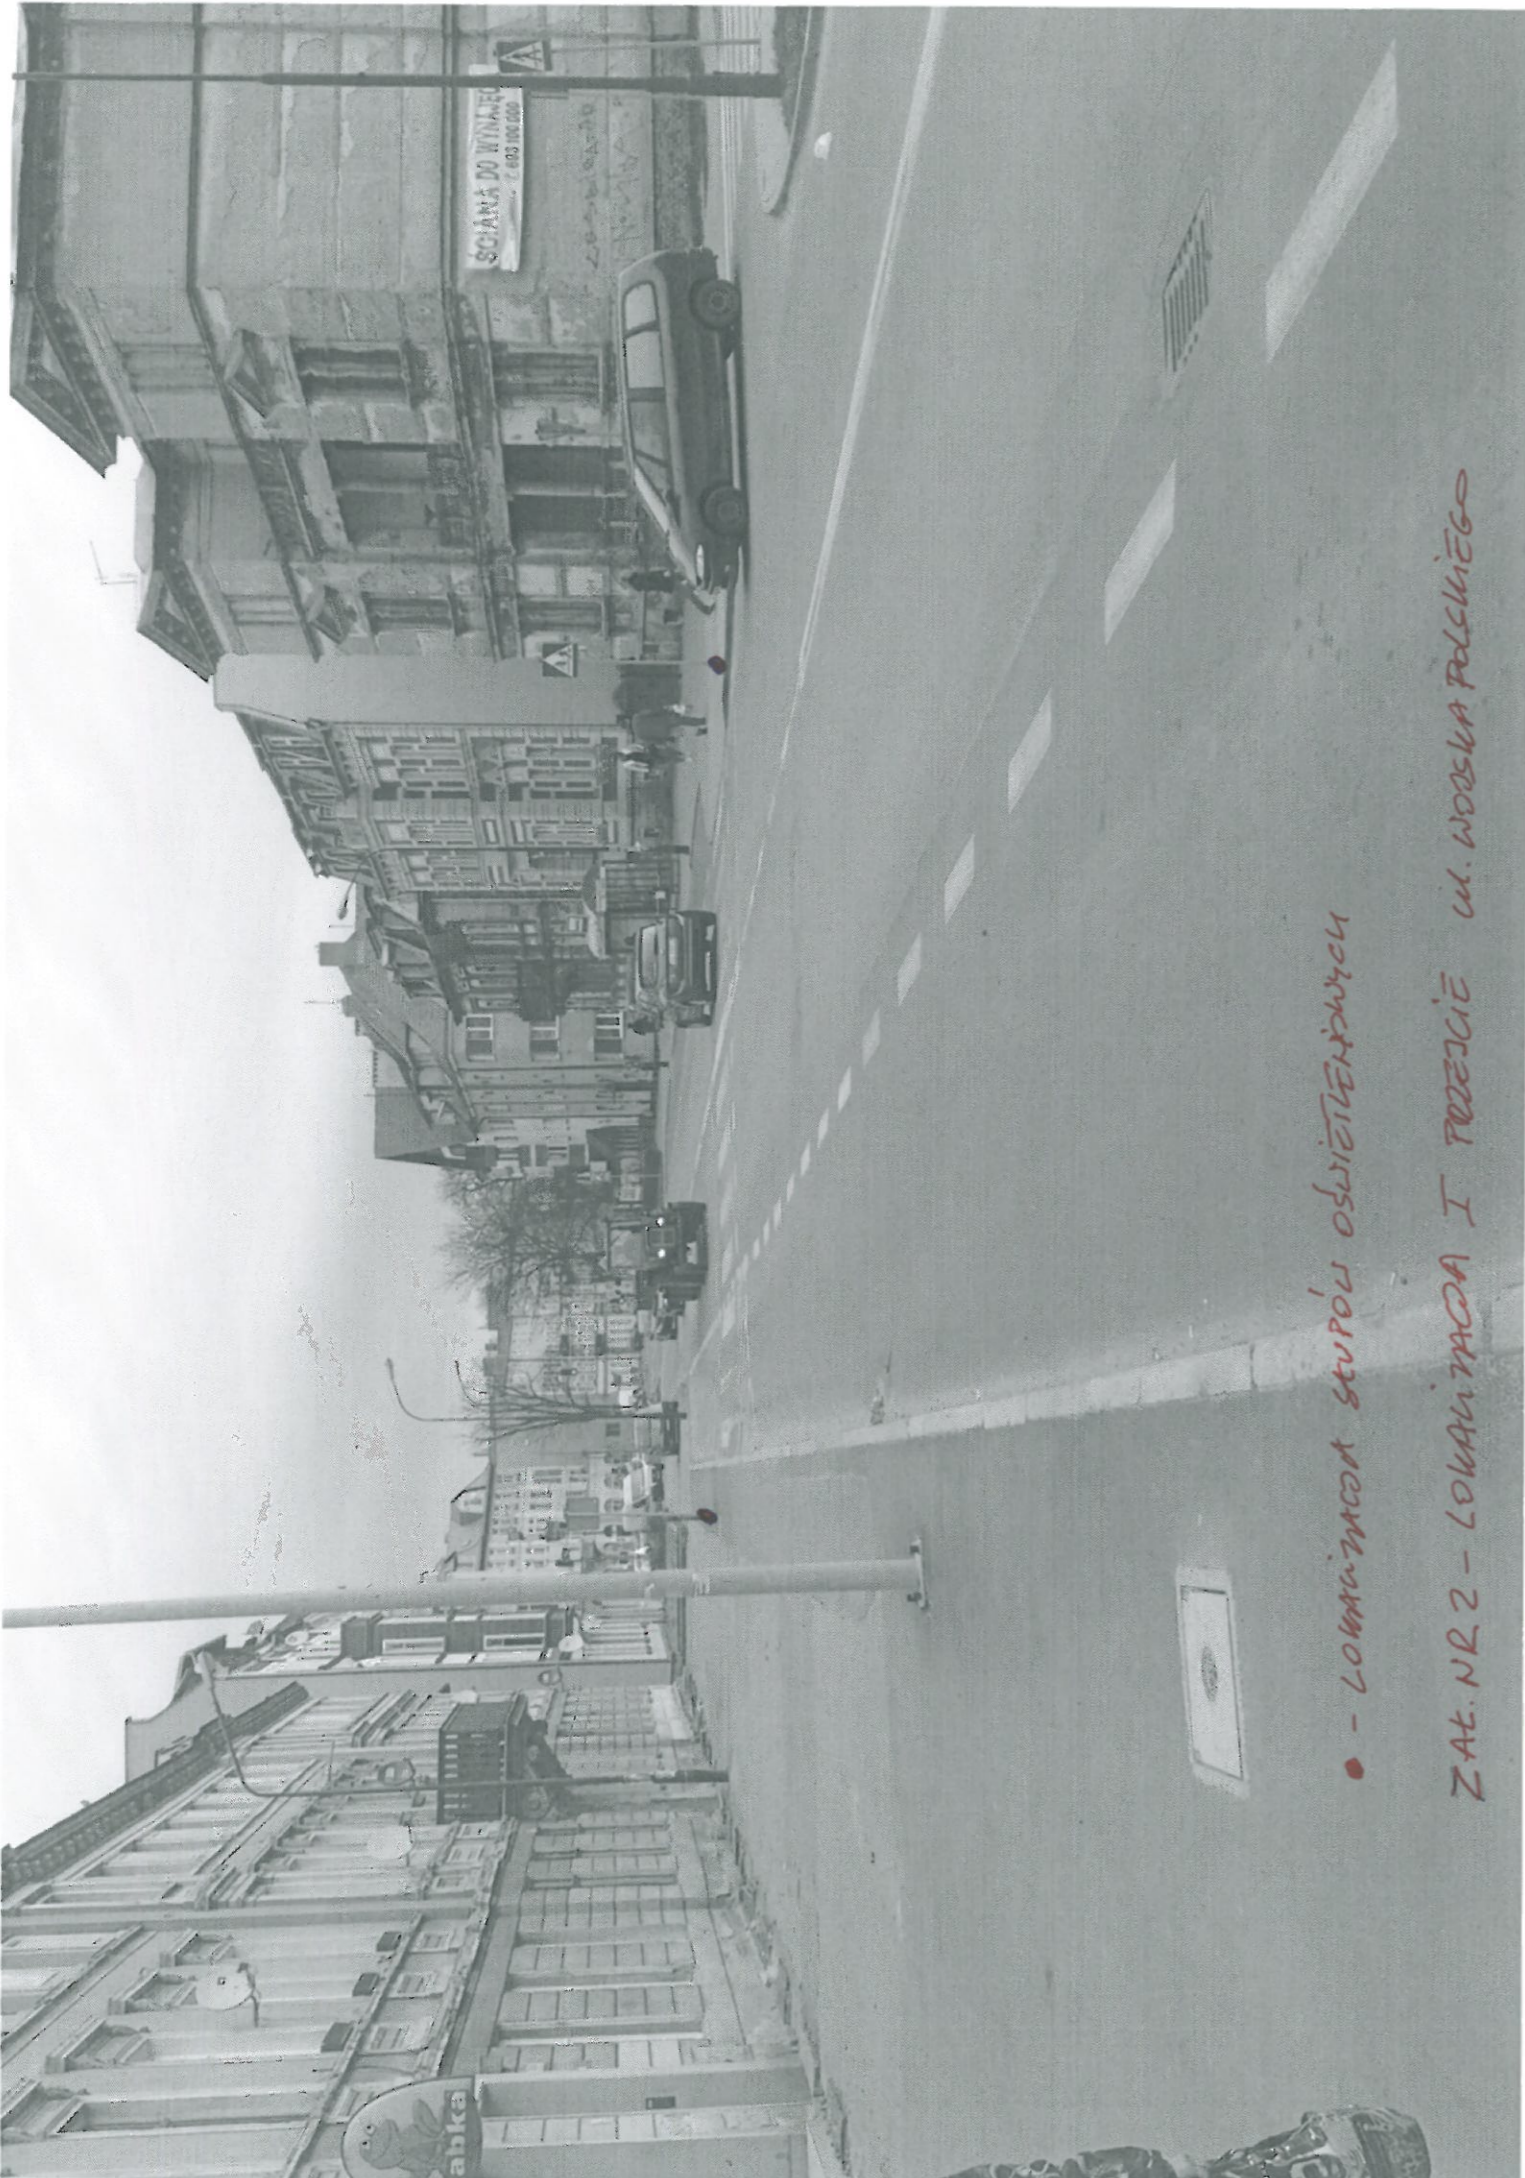

● - LOKALIZACJA STUPOW OŚWIETLENIA

ZAT. NR 2 - LOKALIZACJA I PRZEJŚCIE UL. WOOSKA POLSKIEGO