


Projekt zagospodarowania terenu

Plac zabaw w Jeleniej Górze – ul. Bartosza Wojciecha Głowackiego

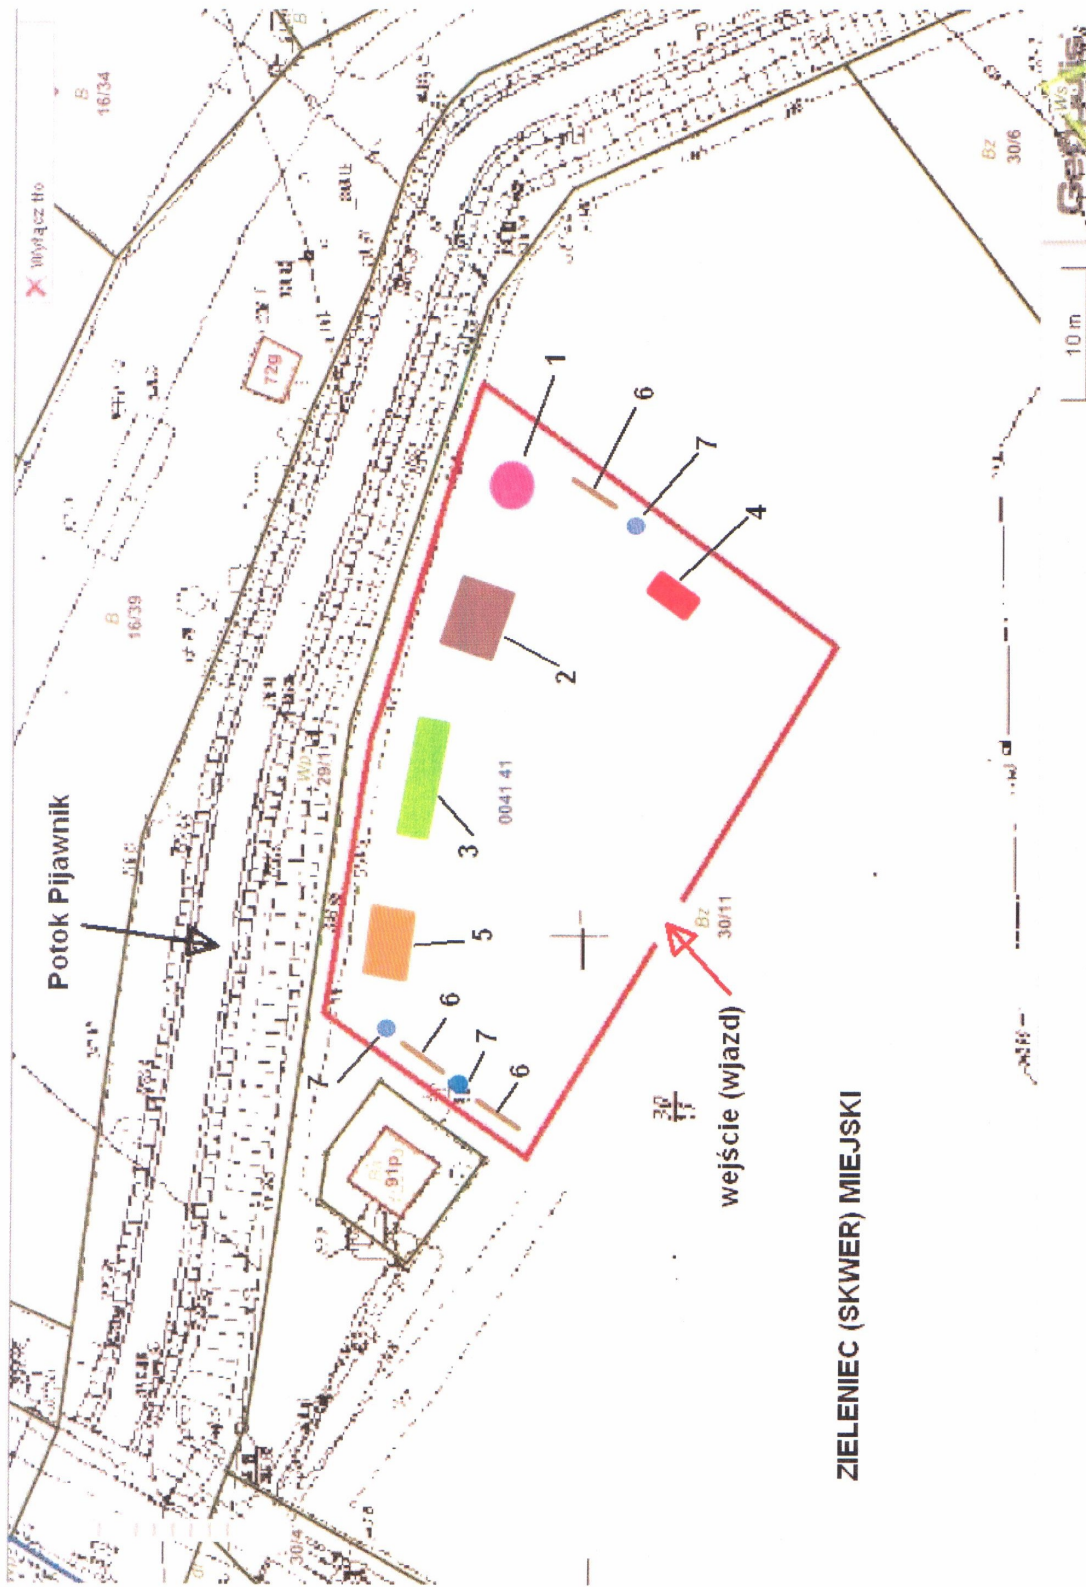

Projekt zagospodarowania terenu – opis
Plac zabaw w Jeleniej Górze – ul. Bartosza Wojciecha Głowackiego

Oznaczenie na mapie	Nazwa elementu wyposażenia.	Ilość (sztuki).
1	Karuzela tarczowa z siedziskami oraz barierkami ochronnymi.	1
2	Zestaw zabawowy duży (tzw. „zamek”) zawierający co najmniej: drabinkę, zjeżdżalnię, jeden pomost i dwie baszty. Uwaga: pomost nie może być ruchomy (podwieszany), tylko jako jednolita, prosta kładka z barierkami.	1
3	Hustawka podwójna - dwa siedziska zawieszona na jednej ramie: jedno siedzisko z zabezpieczeniami przed wypadnięciem dziecka (tzw. „koszyk” dla młodszych dzieci), a drugie siedzisko – proste, bez zabezpieczeń przed wypadnięciem.	1
4	Hustawka typu „bocianie gniazdo”- siedzisko w kształcie koła o ażurowym wnętrzu, zawieszona na ramie.	1
5	Zestaw drabinek do wspinania – duży.	1
6	Ławka z oparciem, drewniana na metalowej konstrukcji i metalowych nogach.	3
7	Kosz na śmieci metalowy na nóżce.	3