


1000

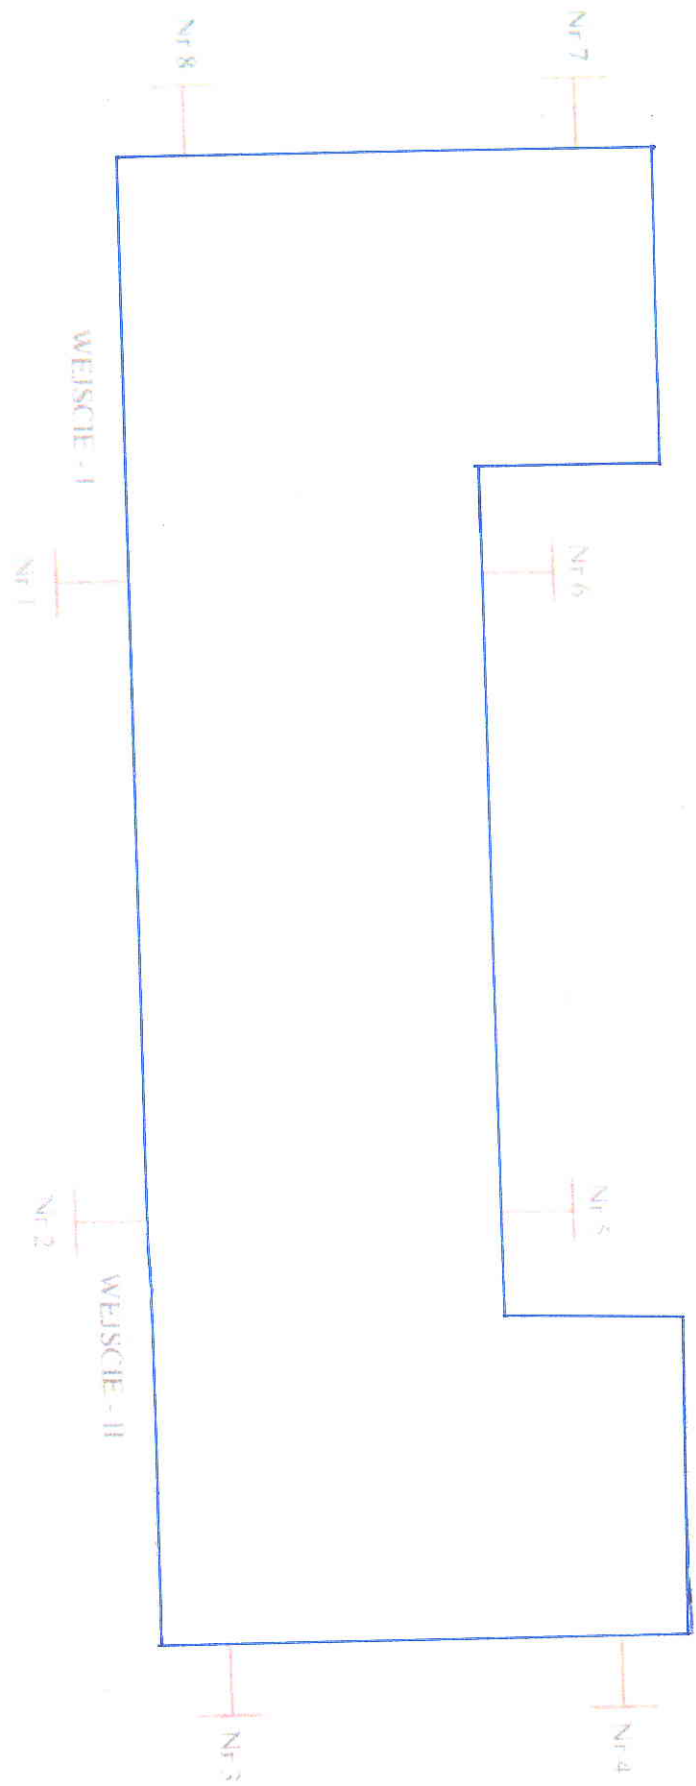

SCHEMAT UZIOMOW INSTALACJI ODGROMOWEJ

[Handwritten signature]

BUDYNEK ZŁOBKA MIEJSKIEGO W JELENIEJ GORZE UL. ROZYCKIEGO 21

NACZELNIK
WYDZIAŁU EDUKACJI I SPORTU
[Handwritten signature]
Pawel Domagala