


**ZALĄCZNIK NR 1 DO ZARZĄDZENIA  
NR 0050.193.2015.VI  
PREZYDENTA MIASTA JELENIEJ GÓRY  
Z DNIA 21 MAJA 2015R**

Kopia mapy ewidencyjnej

Skala 1:1000

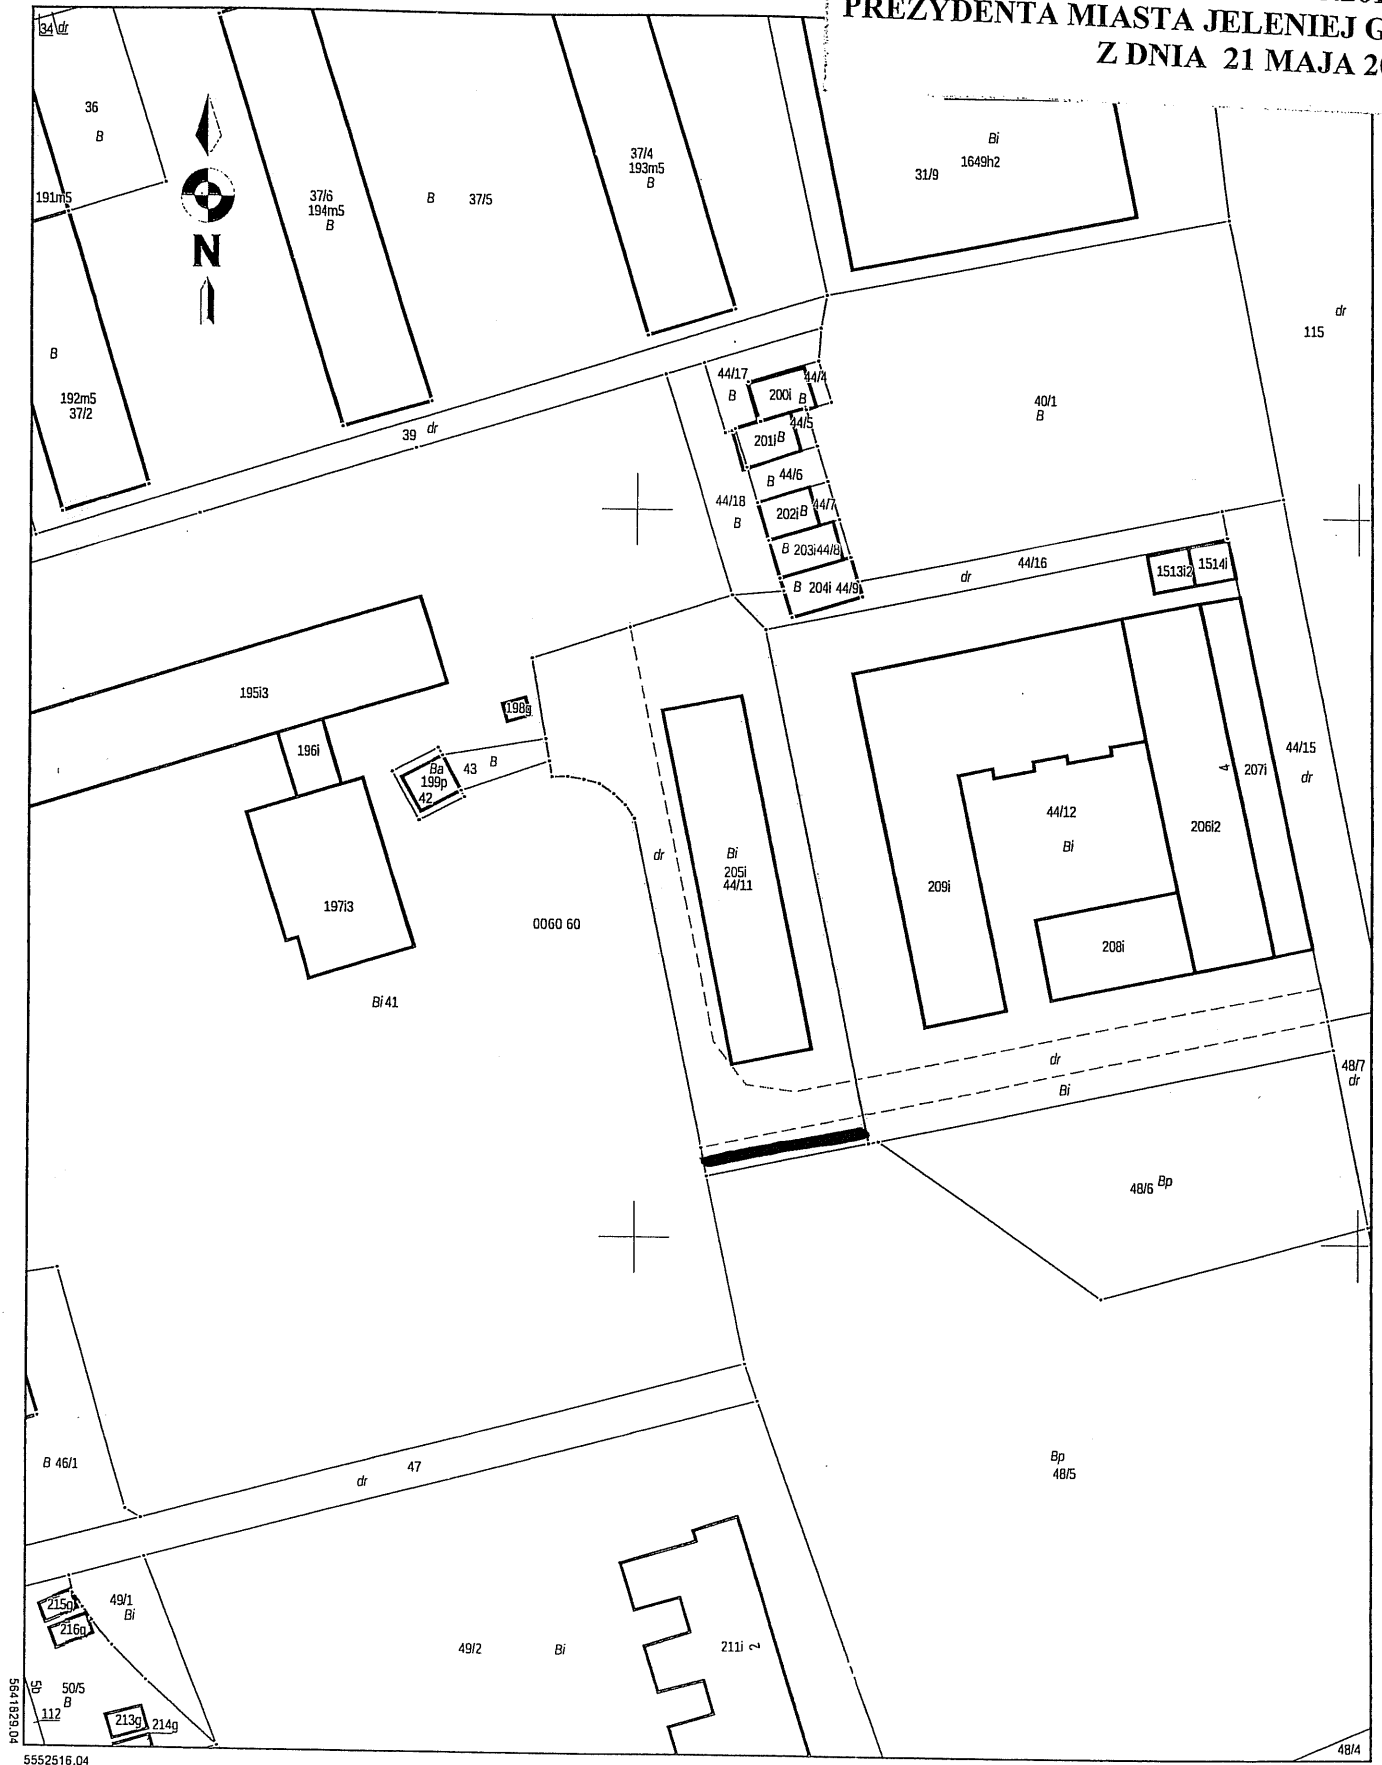

5552516.04  
55671829.04