


Kopia mapy ewidencyjnej

Skala: 1:2000

**ZAŁĄCZNIK NR 4 DO ZARZĄDZENIA
NR 0050.193.2015.VII
PREZYDENTA MIASTA JELENIĘJ GÓRY
Z DNIA 21 MAJA 2015R.**

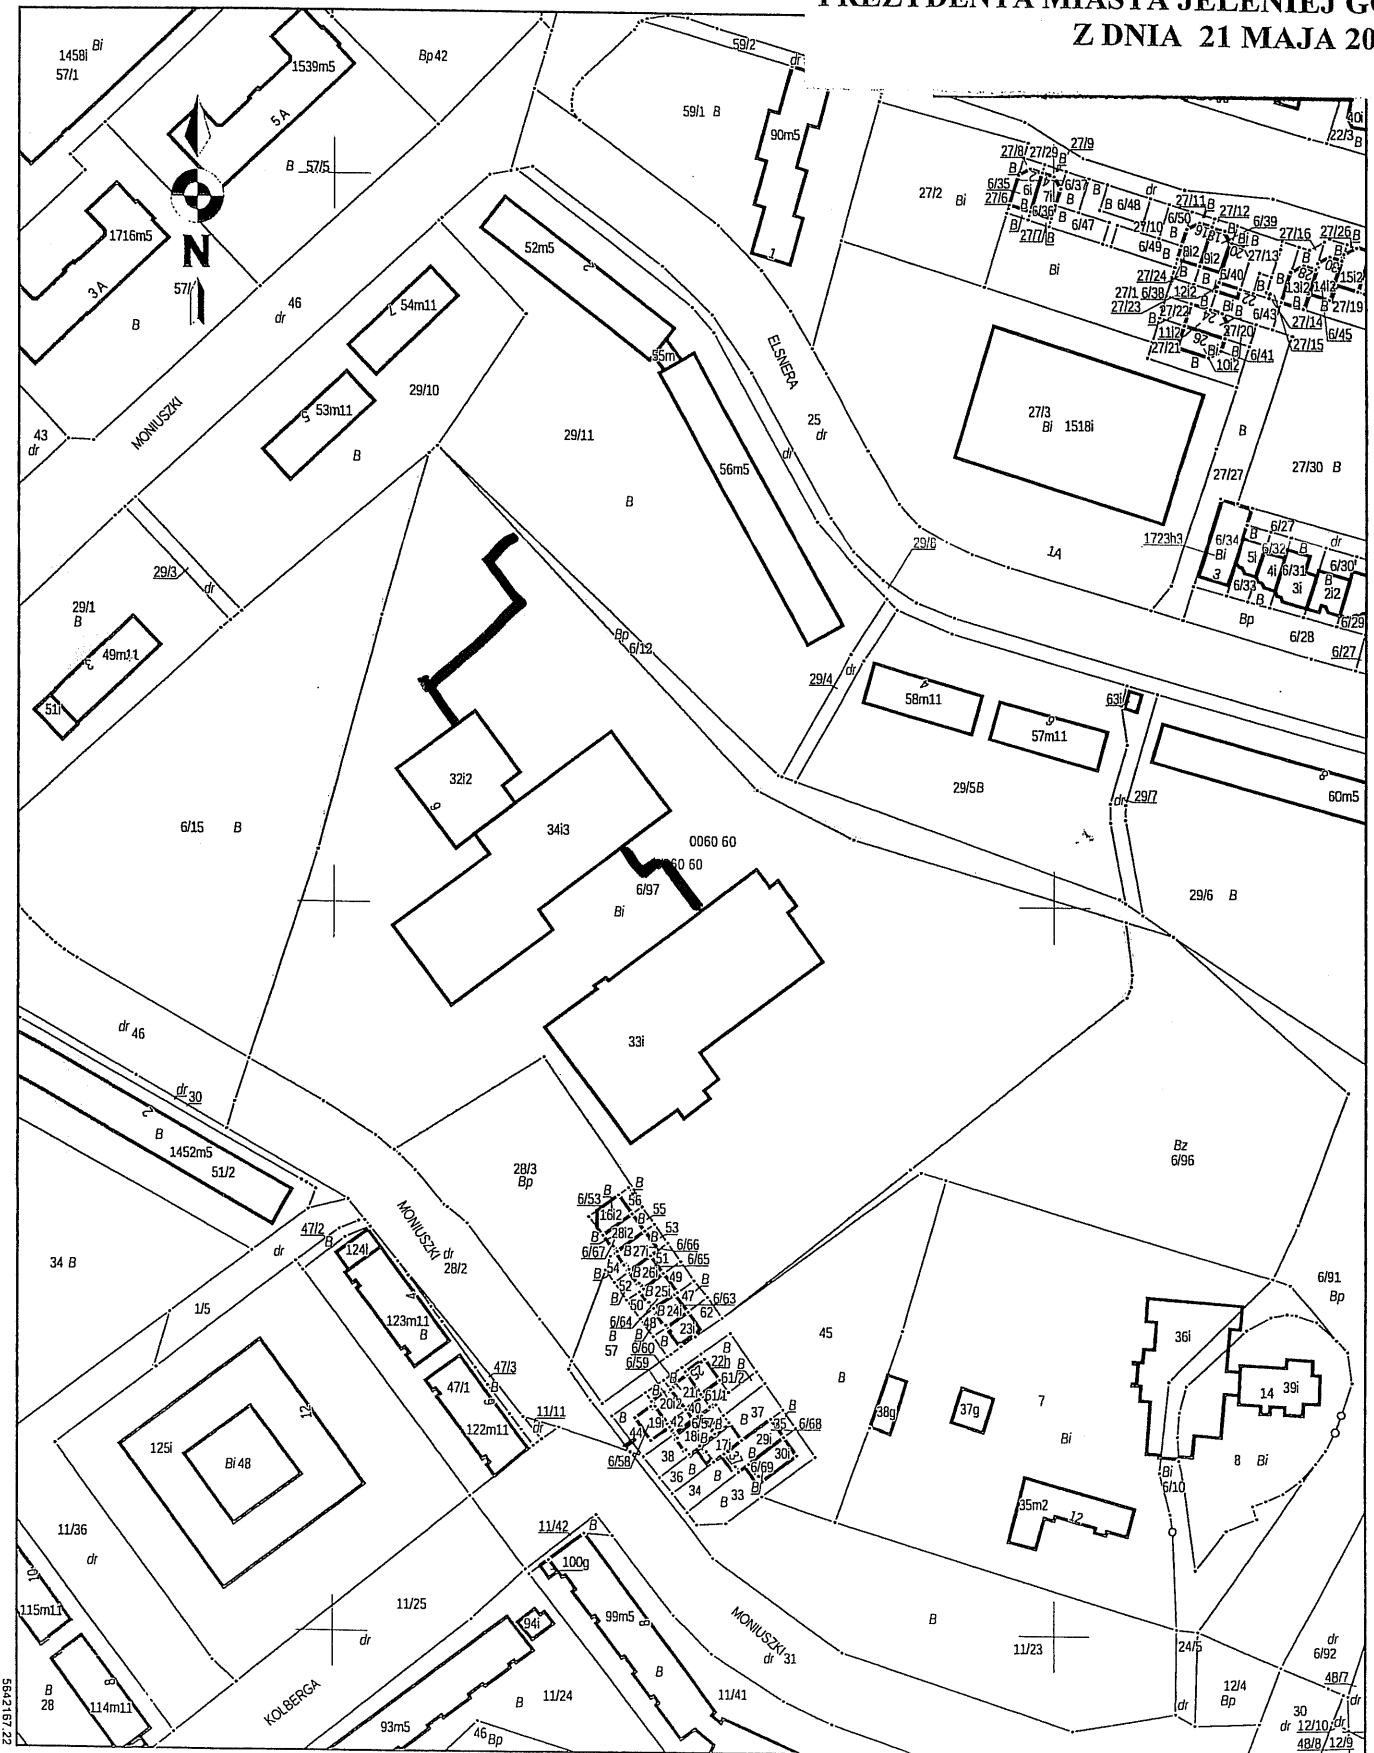

5553113.33
5642167.22