

UCHWAŁA NR 75.X.2015
RADY MIEJSKIEJ JELENIEJ GÓRY

z dnia 19 maja 2015 r.

w sprawie uchwalenia miejscowego planu zagospodarowania przestrzennego dla obszaru w rejonie ulicy Cieplickiej i Polnej w Jeleniej Górze.

Na podstawie art. 18 ust. 2 pkt 5 ustawy z dnia 8 marca 1990 r. o samorządzie gminnym (t.j. Dz. U. z 2013 r., poz. 594 ze zm.), art. 20 ust. 1 ustawy z dnia 27 marca 2003 r. o planowaniu i zagospodarowaniu przestrzennym (t.j. Dz. U. z 2015 r., poz. 199), w związku z uchwałą Nr 388.XXXVIII.2013 Rady Miejskiej Jeleniej Góry z dnia 28 maja 2013 r. w sprawie przystąpienia do sporządzenia miejscowego planu zagospodarowania przestrzennego dla obszaru w rejonie ulicy Cieplickiej i Polnej w Jeleniej Górze oraz po stwierdzeniu, że miejscowy plan zagospodarowania przestrzennego nie narusza ustaleń Studium uwarunkowań i kierunków zagospodarowania przestrzennego miasta Jelenia Góra (Uchwała Nr 482/XXXVII/2001 Rady Miejskiej w Jeleniej Górze z dnia 22 maja 2001 r. ze zm.) Rada Miejska Jeleniej Góry uchwała, co następuje:

Rozdział 1.
Przepisy ogólne

§ 1. 1. Uchwała się miejscowy plan zagospodarowania przestrzennego dla obszaru w rejonie ulicy Cieplickiej i Polnej w Jeleniej Górze, o granicach określonych na rysunku planu, zwany dalej planem.

2. Załącznikami do uchwały są:

- 1) część graficzna – rysunek planu w skali 1:1000, stanowiący załącznik nr 1;
- 2) rozstrzygnięcie o sposobie rozpatrzenia uwag do projektu planu, stanowiące załącznik nr 2;
- 3) rozstrzygnięcie o sposobie realizacji, zapisanych w planie, inwestycji z zakresu infrastruktury technicznej, które należą do zadań własnych gminy, oraz zasadach ich finansowania, zgodnie z przepisami o finansach publicznych, stanowiące załącznik nr 3.

§ 2. Ilekroć w niniejszej uchwale jest mowa o:

- 1) linii rozgraniczającej – należy przez to rozumieć linię rozgraniczającą tereny o różnym przeznaczeniu lub różnych zasadach zagospodarowania;
- 2) nieprzekraczalnej linii zabudowy – należy przez to rozumieć linię, której nie może przekroczyć budynek, z wyjątkiem takich elementów, jak: okapy, gzymsy, balkony, galerie, tarasy, ryzality, wykusze, werandy, schody zewnętrzne, pochylnie, rampy, które mogą być wysunięte poza tę linię na odległość nie większą niż 1,5 m;
- 3) obszarze – należy przez to rozumieć obszar objęty planem;
- 4) reklamie ruchomej – należy przez to rozumieć reklamę wywołującą ruch treści lub obrazu;
- 5) reklamie wielkoformatowej – należy przez to rozumieć nośnik reklamowy lub informacyjny, nie stanowiący informacji publicznej, którego powierzchnia przekracza 3 m² lub którego co najmniej jeden z wymiarów przekracza 3 m;
- 6) stawce procentowej – należy przez to rozumieć podstawę do określania opłaty, w związku ze wzrostem wartości nieruchomości;
- 7) symbolu – należy przez to rozumieć numeryczne i literowe oznaczenie terenu;
- 8) terenie – należy przez to rozumieć część obszaru wydzieloną liniami rozgraniczającymi oraz określoną symbolem;
- 9) wysokości zabudowy – należy przez to rozumieć:
 - a) wysokość budynku mierzoną od rzędnej terenu przy głównym wejściu do budynku, do najwyższego punktu górnej powierzchni najwyższej położonego stropodachu, attyki, gzymsu lub najwyższej położonej kalenicy dachu,

b) wysokość budowli mierzona od średniej rzędnej terenu posadowienia budowli do najwyższego jej punktu.

§ 3. Następujące oznaczenia, na rysunku planu, są ustaleniami planu:

- 1) granica obszaru objętego planem;
- 2) linia rozgraniczająca tereny o różnym przeznaczeniu lub różnych zasadach zagospodarowania;
- 3) nieprzekraczalna linia zabudowy;
- 4) symbol identyfikujący teren;
- 5) granica obszaru szczególnego zagrożenia powodzią (zasięg wody 1%);
- 6) budynek objęty ochroną konserwatorską na podstawie ustaleń planu;
- 7) zabytek archeologiczny;
- 8) strefa ochrony archeologicznej OW;
- 9) granica terenu i obszaru górniczego.

§ 4. 1. Na obszarze nie określa się:

- 1) cech elementów zagospodarowania przestrzennego, które wymagają ochrony, ukształtowania lub rewaloryzacji;
- 2) zasad ochrony środowiska, przyrody i krajobrazu kulturowego wynikających z obowiązujących ustaleń planów ochrony ustanowionych dla parków narodowych, rezerwatów przyrody i parków krajobrazowych, a także dla innych form ochrony przyrody występujących na terenach objętych planem;
- 3) zasad ochrony dóbr kultury współczesnej;
- 4) wymagań wynikających z potrzeb kształtowania przestrzeni publicznych;
- 5) granic i sposobów zagospodarowania obszarów osuwania się mas ziemnych;
- 6) sposobu i terminu tymczasowego zagospodarowania, urządzania i użytkowania terenów;
- 7) miejsc do parkowania dla pojazdów zaopatrzonych w kartę parkingową.

2. Na obszarze szczególnego zagrożenia powodzią obowiązują przepisy odrębne.

3. Określona w przepisach szczegółowych niniejszej uchwały stawka procentowa nie dotyczy terenów gminnych, dla których ustala się wysokość 0,01%.

4. Dopuszcza się utrzymanie istniejących funkcji, odmiennych od ustalonych w planie.

§ 5. 1. Część obszaru objętego planem, zgodnie z oznaczeniem na rysunku planu, położona jest w strefie „C” ochrony uzdrowiskowej Uzdrowiska Cieplice.

2. Północna część obszaru, zgodnie z oznaczeniem na rysunku planu, znajduje się w granicach terenu i obszaru górniczego ustanowionego dla złoża wód leczniczych.

3. Dla obszarów, o których mowa w ust. 1 i 2 obowiązują przepisy Statutu Uzdrowiska Cieplice oraz przepisy odrębne.

§ 6. Zasady modernizacji, rozbudowy i budowy systemów komunikacji i infrastruktury technicznej:

- 1) na obszarze dopuszcza się:
 - a) systemy komunikacji, w tym drogi wewnętrzne, ciągi piesze lub pieszo-rowerowe, dojścia, dojazdy, miejsca parkingowe,
 - b) systemy infrastruktury technicznej, w tym elektroenergetyczne, wodociągowe, kanalizacyjne, gazowe, ciepłne i telekomunikacyjne,
- 2) przy sytuowaniu systemów, o których mowa w pkt 1, należy uwzględnić wymagania wynikające z przepisów odrębnych;
- 3) warunki powiązań z układem zewnętrznym:
 - a) układ komunikacyjny: poprzez system dróg lokalnych i zbiorczych,

- b) sieci infrastruktury technicznej: poprzez zbiorcze przewody i systemy sieci infrastruktury technicznej;
- 4) przyłącza elektroenergetyczne, wodociągowe, kanalizacyjne, gazowe, ciepłne i telekomunikacyjne należy projektować jako podziemne;
- 5) zaopatrzenie w wodę do celów bytowych: z sieci wodociągowej lub indywidualnych ujęć wody;
- 6) odprowadzanie ścieków bytowych: do sieci kanalizacyjnej, z zastrzeżeniem przepisów o utrzymaniu czystości i porządku w gminach;
- 7) odprowadzanie wód opadowych i roztopowych: powierzchniowo, do dołów chłonnych, zbiorników retencyjnych, zbiorników na wodę lub do sieci kanalizacyjnej;
- 8) zaopatrzenie w energię elektryczną: z sieci elektroenergetycznej oraz urządzeń wytwarzających energię z promieniowania słonecznego, przy czym instalację ogniw fotowoltaicznych dopuszcza się wyłącznie na budynkach;
- 9) zaopatrzenie w ciepło: ze źródeł ciepła o sprawności nie mniejszej niż 80%, opartych na spalaniu paliw stałych (wyłącznie biomasa), ciekłych i gazowych, a także ciepło wytworzone z energii elektrycznej, energii odnawialnej (z wyjątkiem turbin wiatrowych) oraz pochodzące z sieci ciepłowniczej;
- 10) zaopatrzenie w gaz: z sieci gazowej;
- 11) gospodarka odpadami: zgodnie z przepisami odrębnymi.

Rozdział 2.

Przepisy szczegółowe, ustalenia dla terenów

§ 7. Symbol: 1MN,MW:

- 1) przeznaczenie:
 - a) teren zabudowy mieszkaniowej jednorodzinnej i wielorodzinnej,
 - b) za zabudowę mieszkaniową wielorodzinną uznaje się budynki mieszkalne wielorodzinne oraz obiekty i urządzenia budowlane związane z tą zabudową, jak: budynki garażowe i gospodarcze, miejsca gromadzenia odpadów;
- 2) zasady ochrony i kształtowania ładu przestrzennego:
 - a) obowiązuje zakaz budowy ogrodzeń (od strony dróg, ulic, placów i innych miejsc publicznych) o przęsłach wykonanych z betonowych elementów prefabrykowanych,
 - b) obowiązuje zakaz instalowania reklam ruchomych i wielkoformatowych,
 - c) obowiązuje zakaz stosowania okładzin elewacyjnych z tworzyw sztucznych;
- 3) zasady ochrony środowiska, przyrody i krajobrazu kulturowego:
 - a) ze względu na zróżnicowany dopuszczalny poziom hałasu, określony przepisami o ochronie środowiska, teren należy do terenów zabudowy mieszkaniowej jednorodzinnej;
- 4) zasady ochrony dziedzictwa kulturowego:
 - a) określa się strefę ochrony archeologicznej OW, przedstawioną na rysunku planu,
 - b) przedmiotem ochrony w strefie OW są zabytki archeologiczne,
 - c) strefę OW należy uwzględnić przy zabudowie i zagospodarowaniu terenów, zgodnie z przepisami odrębnymi;
- 5) zasady, parametry i wskaźniki kształtowania zabudowy oraz zagospodarowania terenu:
 - a) intensywność zabudowy (dotyczy kondygnacji nadziemnych): minimalna 0,15, maksymalna 0,6,
 - b) maksymalna powierzchnia zabudowy: 30% powierzchni działki budowlanej,
 - c) minimalny udział powierzchni biologicznie czynnej: 50% powierzchni działki budowlanej,
 - d) maksymalna wysokość zabudowy:
 - budynek mieszkalny: 12 m,

- budynek garażowy i gospodarczy: 5 m,
 - e) nieprzekraczalne linie zabudowy: w odległości 6 m od linii rozgraniczających drogi 1KDZ, zgodnie z rysunkiem planu,
 - f) gabaryty obiektów: określone poprzez pozostałe zasady kształtowania zabudowy oraz wskaźniki zagospodarowania terenu,
 - g) geometria i pokrycie dachu: dwuspadowy, o kącie nachylenia głównych połaci dachowych od 38° do 50°, kryty dachówką lub blachą dachówkopodobną,
 - h) forma zabudowy: wolnostojąca, bliźniacza,
 - i) minimalna liczba miejsc do parkowania i sposób ich realizacji: 1 na 1 mieszkanie, urządzone w budynku lub usytuowane na działce budowlanej;
- 6) szczegółowe zasady i warunki scalania i podziału nieruchomości (parametry działek uzyskiwane w wyniku scalania i podziału nieruchomości):
- a) minimalna szerokość frontów działek: 20 m,
 - b) minimalna powierzchnia działek: 1 000 m²,
 - c) kąt położenia granic działek w stosunku do pasa drogowego: nie mniejszy niż 45°,
 - d) ustalenia, o których mowa w lit a, b i c, nie dotyczą wydzielen dla dojść, dojazdów oraz obiektów, sieci i urządzeń infrastruktury technicznej;
- 7) stawka procentowa: 30%.

§ 8. Symbol: 1MN,U, 2MN,U, 3MN,U, 4MN,U, 5MN,U:

1) przeznaczenie:

- a) teren zabudowy mieszkaniowej jednorodzinnej i usługowej,
- b) za zabudowę usługową uznaje się budynki, jak: budynki kultury, nauki i oświaty, budynki kultu religijnego, budynki służby zdrowia, opieki społecznej i socjalnej, budynki administracji, budynki zakwaterowania turystycznego i rekreacyjnego, budynki sportu i rekreacji, budynki biurowe i konferencyjne, budynki handlu, gastronomii i usług (jak sklepy, restauracje, bary, warsztaty rzemieślnicze), a także lokale użytkowe o funkcjach zabudowy usługowej wydzielone w budynkach mieszkalnych, wraz z obiektami i urządzeniami budowlanymi związanymi z tą zabudową,
- c) na terenie 4MN,U dopuszcza się stacje obsługi pojazdów, myjnie samochodowe;

2) zasady ochrony i kształtowania ładu przestrzennego:

- a) obowiązuje zakaz budowy ogrodzeń (od strony dróg, ulic, placów i innych miejsc publicznych) o przęsłach wykonanych z betonowych elementów prefabrykowanych,
- b) obowiązuje zakaz instalowania reklam ruchomych i wielkoformatowych;

3) zasady ochrony środowiska, przyrody i krajobrazu kulturowego:

- a) ze względu na zróżnicowany dopuszczalny poziom hałasu, określony przepisami o ochronie środowiska, teren należy do terenów zabudowy mieszkaniowo-usługowej;

4) zasady ochrony dziedzictwa kulturowego:

- a) określa się budynki chronione ustaleniami planu, położone przy ul. Cieplickiej nr: 97, 99, 101, 103, 105, 107, 111, 122, 124, 126, przedstawione na rysunku planu,
- b) przedmiotem ochrony budynków, o których mowa w lit a, są historyczne cechy oraz elementy architektoniczne, w tym:
 - gabaryty,
 - geometria i pokrycie dachu,
 - wielkość i położenie otworów okiennych i drzwiowych oraz rodzaj stolarki okiennej i drzwiowej,
 - kolorystyka i rodzaj materiałów wykończeniowych elewacji,

- detal architektoniczny,
 - c) dla budynków, o których mowa w lit a, ustala się:
 - nakaz zachowania historycznych cech oraz elementów architektonicznych, o których mowa w lit b,
 - zakaz stosowania materiałów budowlanych, jak: blacha dachówkopodobna, okładziny elewacyjne z tworzyw sztucznych,
 - dopuszczenie wykonania robót budowlanych, w wyniku których nastąpi zmiana parametrów użytkowych lub technicznych budynków, z zastrzeżeniem lit. c, tiret 1, 2,
 - d) określa się strefę ochrony archeologicznej OW, przedstawioną na rysunku planu,
 - e) przedmiotem ochrony w strefie OW są zabytki archeologiczne,
 - f) strefę OW należy uwzględnić przy zabudowie i zagospodarowaniu terenów, zgodnie z przepisami odrębnymi;
- 5) zasady, parametry i wskaźniki kształtowania zabudowy oraz zagospodarowania terenu:
- a) intensywność zabudowy (dotyczy kondygnacji nadziemnych): minimalna 0,1, maksymalna 1,0,
 - b) maksymalna powierzchnia zabudowy: 50% powierzchni działki budowlanej,
 - c) minimalny udział powierzchni biologicznie czynnej: 30% powierzchni działki budowlanej,
 - d) maksymalna wysokość zabudowy:
 - budynek objęty ochroną konserwatorską na podstawie ustaleń planu: obowiązuje zachowanie cech historycznych,
 - inne budynki: 12 m,
 - e) nieprzekraczalne linie zabudowy:
 - teren 1MN,U: w odległości od 7 do 19 m od linii rozgraniczających drogi 1KDZ oraz 10 m od ciągu pieszo-jezdnego 2KDPJ, zgodnie z rysunkiem planu,
 - teren 2MN,U: w odległości od 6 do 10 m od linii rozgraniczających drogi 1KDZ oraz od 7 do 10 m od ciągu pieszo-jezdnego 2KDPJ, zgodnie z rysunkiem planu,
 - teren 3MN,U: w odległości od 6 do 8 m od linii rozgraniczających drogi 1KDZ oraz 6 m od ciągu pieszo-jezdnego 4KDPJ, zgodnie z rysunkiem planu,
 - teren 4MN,U: w odległości od 4 do 13 m od linii rozgraniczających przyległych dróg, zgodnie z rysunkiem planu,
 - teren 5MN,U: w odległości od 6 do 13 m od linii rozgraniczających drogi 1KDL, zgodnie z rysunkiem planu,
 - f) gabaryty obiektów:
 - budynek objęty ochroną konserwatorską na podstawie ustaleń planu: obowiązuje zachowanie cech historycznych,
 - inne budynki mieszkalne i usługowe: określone poprzez pozostałe zasady kształtowania zabudowy oraz wskaźniki zagospodarowania terenu,
 - g) geometria i pokrycie dachu:
 - budynek objęty ochroną konserwatorską na podstawie ustaleń planu: obowiązuje zachowanie cech historycznych,
 - inne budynki: dwuspadowy, o kącie nachylenia głównych połaci dachowych od 38° do 50°, kryty dachówką,
 - h) minimalna liczba miejsc do parkowania i sposób ich realizacji: 1 na 1 mieszkanie i 1 na każde 100 m² powierzchni całkowitej budynku i obiektu usługowego (lecz nie mniej niż 1 na 1 lokal usługowy), urządzone w budynku lub usytuowane na działce budowlanej, wymagane w przypadku budowy budynku mieszkalnego lub zabudowy usługowej;

- 6) szczegółowe zasady i warunki scalania i podziału nieruchomości (parametry działek uzyskiwane w wyniku scalania i podziału nieruchomości):
- minimalna szerokość frontów działek: 10 m,
 - minimalna powierzchnia działek: 1 000 m²,
 - kąt położenia granic działek w stosunku do pasa drogowego: nie mniejszy niż 45°,
 - ustalenia, o których mowa w lit a, b i c, nie dotyczą wydziełów dla dojeżdż, dojazdów oraz obiektów, sieci i urządzeń infrastruktury technicznej;

7) stawka procentowa: 30%.

§ 9. Symbol: 1MN,MW,U, 2MN,MW,U, 3MN,MW,U:

1) przeznaczenie:

- teren zabudowy mieszkaniowej jednorodzinnej, wielorodzinnej i usługowej,
- za zabudowę mieszkaniową wielorodzinną uznaje się budynki mieszkalne wielorodzinne oraz obiekty i urządzenia budowlane związane z tą zabudową, jak: budynki garażowe i gospodarcze, miejsca gromadzenia odpadów,
- za zabudowę usługową uznaje się budynki, jak: budynki kultury, nauki i oświaty, budynki kultu religijnego, budynki służby zdrowia, opieki społecznej i socjalnej, budynki administracji, budynki zakwaterowania turystycznego i rekreacyjnego, budynki sportu i rekreacji, budynki biurowe i konferencyjne, budynki handlu, gastronomii i usług (jak sklepy, restauracje, bary, warsztaty rzemieślnicze), a także lokale użytkowe o funkcjach zabudowy usługowej wydzielone w budynkach mieszkalnych, wraz z obiektami i urządzeniami budowlanymi związanymi z tą zabudową,
- na terenie 2MN,MW,U, 3MN,MW,U dopuszcza się stacje obsługi pojazdów, myjnie samochodowe;

2) zasady ochrony i kształtowania ładu przestrzennego:

- obowiązuje zakaz budowy ogrodzeń (od strony dróg, ulic, placów i innych miejsc publicznych) o przęsłach wykonanych z betonowych elementów prefabrykowanych,
- obowiązuje zakaz instalowania reklam ruchomych i wielkoformatowych;

3) zasady ochrony środowiska, przyrody i krajobrazu kulturowego:

- ze względu na zróżnicowany dopuszczalny poziom hałasu, określony przepisami o ochronie środowiska, teren należy do terenów zabudowy mieszkaniowo-usługowej;

4) zasady ochrony dziedzictwa kulturowego:

- określa się budynki chronione ustaleniami planu, położone przy ul. Cieplickiej nr 110 i 115, przedstawione na rysunku planu,
- przedmiotem ochrony budynków, o których mowa w lit a, są historyczne cechy oraz elementy architektoniczne, w tym:

- gabaryty,
- geometria i pokrycie dachu,
- wielkość i położenie otworów okiennych i drzwiowych oraz rodzaj stolarki okiennej i drzwiowej,
- kolorystyka i rodzaj materiałów wykończeniowych elewacji,
- detal architektoniczny,

c) dla budynków, o których mowa w lit a, ustala się:

- nakaz zachowania historycznych cech oraz elementów architektonicznych, o których mowa w lit b,
- zakaz stosowania materiałów budowlanych, jak: blacha dachówkopodobna, okładziny elewacyjne z tworzyw sztucznych,
- dopuszczenie wykonania robót budowlanych, w wyniku których nastąpi zmiana parametrów użytkowych lub technicznych budynków, z zastrzeżeniem lit. c, tiret 1, 2,

- d) określa się strefę ochrony archeologicznej OW, przedstawioną na rysunku planu,
 - e) przedmiotem ochrony w strefie OW są zabytki archeologiczne,
 - f) strefę OW należy uwzględnić przy zabudowie i zagospodarowaniu terenów, zgodnie z przepisami odrębnymi;
- 5) zasady, parametry i wskaźniki kształtowania zabudowy oraz zagospodarowania terenu:
- a) intensywność zabudowy (dotyczy kondygnacji nadziemnych): minimalna 0,1, maksymalna 1,0,
 - b) maksymalna powierzchnia zabudowy: 50% powierzchni działki budowlanej,
 - c) minimalny udział powierzchni biologicznie czynnej: 30% powierzchni działki budowlanej,
 - d) maksymalna wysokość zabudowy:
 - budynek objęty ochroną konserwatorską na podstawie ustaleń planu: obowiązuje zachowanie cech historycznych,
 - inne budynki: 12 m,
 - e) nieprzekraczalne linie zabudowy:
 - teren 1MN,MW,U: w odległości 6 m od linii rozgraniczających drogi 1KDZ, zgodnie z rysunkiem planu,
 - teren 2MN,MW,U: w odległości od 0 do 6 m od linii rozgraniczających drogi 1KDZ oraz od 0 do 4 m od ciągu pieszo-jezdnego 4KDPJ, zgodnie z rysunkiem planu,
 - teren 3MN,MW,U: w odległości od 0 do 6 m od linii rozgraniczających przyległych dróg, zgodnie z rysunkiem planu,
 - f) gabaryty obiektów:
 - budynek objęty ochroną konserwatorską na podstawie ustaleń planu: obowiązuje zachowanie cech historycznych,
 - inne budynki mieszkalne i usługowe: określone poprzez pozostałe zasady kształtowania zabudowy oraz wskaźniki zagospodarowania terenu,
 - g) geometria i pokrycie dachu:
 - budynek objęty ochroną konserwatorską na podstawie ustaleń planu: obowiązuje zachowanie cech historycznych,
 - inne budynki: dwuspadowy, o kącie nachylenia głównych połaci dachowych od 38° do 50°, kryty dachówką,
 - h) minimalna liczba miejsc do parkowania i sposób ich realizacji: 1 na 1 mieszkanie i 1 na każde 100 m² powierzchni całkowitej budynku i obiektu usługowego (lecz nie mniej niż 1 na 1 lokal usługowy), urządzone w budynku lub usytuowane na działce budowlanej, wymagane w przypadku budowy budynku mieszkalnego lub zabudowy usługowej;
- 6) szczegółowe zasady i warunki scalania i podziału nieruchomości (parametry działek uzyskiwane w wyniku scalania i podziału nieruchomości):
- a) minimalna szerokość frontów działek: 10 m,
 - b) minimalna powierzchnia działek: 1 000 m²,
 - c) kąt położenia granic działek w stosunku do pasa drogowego: nie mniejszy niż 45°,
 - d) ustalenia, o których mowa w lit a, b i c, nie dotyczą wydzielen dla dojazdów, dojazdów oraz obiektów, sieci i urządzeń infrastruktury technicznej;
- 7) stawka procentowa: 30%.
- § 10.** Symbol: 1U:
- 1) przeznaczenie:
- a) teren zabudowy usługowej,

- b) za zabudowę usługową uznaje się budynki, jak: budynki kultury, nauki i oświaty, budynki kultu religijnego, budynki służby zdrowia, opieki społecznej i socjalnej, budynki administracji, budynki zakwaterowania turystycznego i rekreacyjnego, budynki sportu i rekreacji, budynki biurowe i konferencyjne, budynki handlu, gastronomii i usług (jak sklepy, centra handlowe, domy towarowe, hale targowe, restauracje, bary, kasyna, dyskoteki, warsztaty rzemieślnicze), wraz z obiektami i urządzeniami budowlanymi związanymi z tą zabudową;
- 2) zasady ochrony i kształtowania ładu przestrzennego:
- a) obowiązuje zakaz budowy ogrodzeń (od strony dróg, ulic, placów i innych miejsc publicznych) o przęsłach wykonanych z betonowych elementów prefabrykowanych,
- b) obowiązuje zakaz instalowania reklam ruchomych i wielkoformatowych;
- 3) zasady ochrony dziedzictwa kulturowego:
- a) określa się budynek chroniony ustaleniami planu, położony przy ul. Cieplickiej nr 113, przedstawiony na rysunku planu,
- b) przedmiotem ochrony budynku, o którym mowa w lit a, są historyczne cechy oraz elementy architektoniczne, w tym:
- gabaryty,
 - geometria i pokrycie dachu,
 - wielkość i położenie otworów okiennych i drzwiowych oraz rodzaj stolarki okiennej i drzwiowej,
 - kolorystyka i rodzaj materiałów wykończeniowych elewacji,
 - detal architektoniczny,
- c) dla budynku, o którym mowa w lit a, ustala się:
- nakaz zachowania historycznych cech oraz elementów architektonicznych, o których mowa w lit b,
 - zakaz stosowania materiałów budowlanych, jak: blacha dachówkopodobna, okładziny elewacyjne z tworzyw sztucznych,
 - dopuszczenie wykonania robót budowlanych, w wyniku których nastąpi zmiana parametrów użytkowych lub technicznych budynków, z zastrzeżeniem lit. c, tiret 1, 2,
- d) określa się strefę ochrony archeologicznej OW, przedstawioną na rysunku planu,
- e) przedmiotem ochrony w strefie OW są zabytki archeologiczne,
- f) strefę OW należy uwzględnić przy zabudowie i zagospodarowaniu terenów, zgodnie z przepisami odrębnymi;
- 4) zasady, parametry i wskaźniki kształtowania zabudowy oraz zagospodarowania terenu:
- a) intensywność zabudowy (dotyczy kondygnacji nadziemnych): minimalna 0,1, maksymalna 1,0,
- b) maksymalna powierzchnia zabudowy: 50% powierzchni działki budowlanej,
- c) minimalny udział powierzchni biologicznie czynnej: 20% powierzchni działki budowlanej,
- d) maksymalna wysokość zabudowy:
- budynek objęty ochroną konserwatorską na podstawie ustaleń planu: obowiązuje zachowanie cech historycznych,
 - inne budynki: 12 m,
- e) nieprzekraczalne linie zabudowy: w odległości 6 m od linii rozgraniczających ciągu pieszo-jezdnego 3KDPJ i 15 m od linii rozgraniczających terenu 1KK, zgodnie z rysunkiem planu,
- f) gabaryty obiektów:
- budynek objęty ochroną konserwatorską na podstawie ustaleń planu: obowiązuje zachowanie cech historycznych,

- inne budynki: określone poprzez pozostałe zasady kształtowania zabudowy oraz wskaźniki zagospodarowania terenu,

g) geometria dachu:

- budynek objęty ochroną konserwatorską na podstawie ustaleń planu: obowiązuje zachowanie cech historycznych,

- inne budynki: każdy typ dachu,

h) minimalna liczba miejsc do parkowania i sposób ich realizacji: 1 na każde 100 m² powierzchni całkowitej obiektu usługowego (lecz nie mniej niż 1 na 1 lokal usługowy), urządzone w budynku lub usytuowane na działce budowlanej, wymagane w przypadku budowy zabudowy usługowej;

5) szczegółowe zasady i warunki scalania i podziału nieruchomości (parametry działek uzyskiwane w wyniku scalania i podziału nieruchomości):

a) minimalna szerokość frontów działek: 10 m,

b) minimalna powierzchnia działek: 800 m²,

c) kąt położenia granic działek w stosunku do pasa drogowego: nie mniejszy niż 45°,

d) ustalenia, o których mowa w lit a, b i c, nie dotyczą wydziełów dla dojeżdż, dojazdów oraz obiektów, sieci i urządzeń infrastruktury technicznej;

6) stawka procentowa: 30%.

§ 11. Symbol: 2U:

1) przeznaczenie:

a) teren zabudowy usługowej,

b) za zabudowę usługową uznaje się budynki, jak: budynki kultury, nauki i oświaty, budynki kultu religijnego, budynki służby zdrowia, opieki społecznej i socjalnej, budynki administracji, budynki zakwaterowania turystycznego i rekreacyjnego, budynki sportu i rekreacji, budynki biurowe i konferencyjne, budynki handlu, gastronomii i usług (jak sklepy, centra handlowe, domy towarowe, hale targowe, restauracje, bary, kasyna, dyskoteki, warsztaty rzemieślnicze), stacje obsługi pojazdów, myjnie samochodowe, stacje paliw, wraz z obiektami i urządzeniami budowlanymi związanymi z tą zabudową;

2) zasady ochrony i kształtowania ładu przestrzennego:

a) obowiązuje zakaz budowy ogrodzeń (od strony dróg, ulic, placów i innych miejsc publicznych) o przesłach wykonanych z betonowych elementów prefabrykowanych,

b) obowiązuje zakaz instalowania reklam ruchomych,

c) na 1 działce budowlanej dopuszcza się nie więcej niż 2 reklamy wielkoformatowe;

3) zasady ochrony dziedzictwa kulturowego:

a) określa się strefę ochrony archeologicznej OW, przedstawioną na rysunku planu,

b) przedmiotem ochrony w strefie OW są zabytki archeologiczne,

c) strefę OW należy uwzględnić przy zabudowie i zagospodarowaniu terenów, zgodnie z przepisami odrębnymi;

4) zasady, parametry i wskaźniki kształtowania zabudowy oraz zagospodarowania terenu:

a) intensywność zabudowy (dotyczy kondygnacji nadziemnych): minimalna 0,1, maksymalna 1,0,

b) maksymalna powierzchnia zabudowy: 50% powierzchni działki budowlanej,

c) minimalny udział powierzchni biologicznie czynnej: 20% powierzchni działki budowlanej,

d) maksymalna wysokość zabudowy: 10 m,

e) nieprzekraczalne linie zabudowy: w odległości od 6 do 11 m od linii rozgraniczających przyległych dróg, zgodnie z rysunkiem planu,

- f) gabaryty obiektów: określone poprzez pozostałe zasady kształtowania zabudowy oraz wskaźniki zagospodarowania terenu,
 - g) geometria dachu: każdy typ dachu,
 - h) minimalna liczba miejsc do parkowania i sposób ich realizacji: 1 na każde 100 m² powierzchni całkowitej obiektu usługowego (lecz nie mniej niż 1 na 1 lokal usługowy), urządzone w budynku lub usytuowane na działce budowlanej, wymagane w przypadku budowy zabudowy usługowej;
- 5) szczegółowe zasady i warunki scalania i podziału nieruchomości (parametry działek uzyskiwane w wyniku scalania i podziału nieruchomości):
- a) minimalna szerokość frontów działek: 10 m,
 - b) minimalna powierzchnia działek: 800 m²,
 - c) kąt położenia granic działek w stosunku do pasa drogowego: nie mniejszy niż 45°,
 - d) ustalenia, o których mowa w lit a, b i c, nie dotyczą wydziełów dla dojazdów, dojazdów oraz obiektów, sieci i urządzeń infrastruktury technicznej;
- 6) stawka procentowa: 30%.

§ 12. Symbol: 3U, 4U, 5U, 6U:

1) przeznaczenie:

- a) teren zabudowy usługowej,
- b) za zabudowę usługową uznaje się budynki, jak: budynki kultury, nauki i oświaty, budynki kultu religijnego, budynki służby zdrowia, opieki społecznej i socjalnej, budynki administracji, budynki zakwaterowania turystycznego i rekreacyjnego, budynki sportu i rekreacji, budynki biurowe i konferencyjne, budynki handlu, gastronomii i usług (jak sklepy, centra handlowe, domy towarowe, hale targowe, restauracje, bary, kasyna, dyskoteki, warsztaty rzemieślnicze), wraz z obiektami i urządzeniami budowlanymi związanymi z tą zabudową;

2) zasady ochrony i kształtowania ładu przestrzennego:

- a) obowiązuje zakaz budowy ogrodzeń (od strony dróg, ulic, placów i innych miejsc publicznych) o przęsłach wykonanych z betonowych elementów prefabrykowanych,
- b) obowiązuje zakaz instalowania reklam ruchomych,
- c) na 1 działce budowlanej dopuszcza się nie więcej niż 2 reklamy wielkoformatowe;

3) zasady ochrony dziedzictwa kulturowego:

- a) określa się strefę ochrony archeologicznej OW, przedstawioną na rysunku planu,
- b) przedmiotem ochrony w strefie OW są zabytki archeologiczne,
- c) strefę OW należy uwzględnić przy zabudowie i zagospodarowaniu terenów, zgodnie z przepisami odrębnymi;

4) zasady, parametry i wskaźniki kształtowania zabudowy oraz zagospodarowania terenu:

- a) intensywność zabudowy (dotyczy kondygnacji nadziemnych): minimalna 0,1, maksymalna 2,2,
- b) maksymalna powierzchnia zabudowy: 40% powierzchni działki budowlanej,
- c) minimalny udział powierzchni biologicznie czynnej: 40% powierzchni działki budowlanej,
- d) maksymalna wysokość zabudowy: 15 m,
- e) nieprzekraczalne linie zabudowy:
 - teren 3U: w odległości 6 m od linii rozgraniczających przyległych dróg, zgodnie z rysunkiem planu,
 - teren 4U: w odległości 6 m od linii rozgraniczających przyległych dróg, zgodnie z rysunkiem planu,
 - teren 5U: w odległości 6 m od linii rozgraniczających drogi 1KDL i w odległości od 5 do 6 m od linii rozgraniczających drogi 3KDD, zgodnie z rysunkiem planu,

- teren 6U: w odległości 6 m od linii rozgraniczających przyległych dróg oraz 6 m od ciągu pieszo-jezdnego 5KDPJ, zgodnie z rysunkiem planu,

- f) gabaryty obiektów: określone poprzez pozostałe zasady kształtowania zabudowy oraz wskaźniki zagospodarowania terenu,
 - g) geometria dachu: każdy typ dachu,
 - h) minimalna liczba miejsc do parkowania i sposób ich realizacji: 1 na każde 100 m² powierzchni całkowitej obiektu usługowego (lecz nie mniej niż 1 na 1 lokal usługowy), urządzone w budynku lub usytuowane na działce budowlanej, wymagane w przypadku budowy zabudowy usługowej;
- 5) szczegółowe zasady i warunki scalania i podziału nieruchomości (parametry działek uzyskiwane w wyniku scalania i podziału nieruchomości):
- a) minimalna szerokość frontów działek: 10 m,
 - b) minimalna powierzchnia działek: 800 m²,
 - c) kąt położenia granic działek w stosunku do pasa drogowego: nie mniejszy niż 45°,
 - d) ustalenia, o których mowa w lit a, b i c, nie dotyczą wydzieleń dla dojazdów, dojazdów oraz obiektów, sieci i urządzeń infrastruktury technicznej;
- 6) stawka procentowa: 30%.

§ 13. Symbol: 1ZP:

- 1) przeznaczenie:
- a) zieleni urządzona,
 - b) terenowe urządzenia sportowe i rekreacyjne;
- 2) zasady ochrony i kształtowania ładu przestrzennego:
- a) obowiązuje zakaz budowy ogrodzeń (od strony dróg, ulic, placów i innych miejsc publicznych) o przęsłach wykonanych z betonowych elementów prefabrykowanych,
 - b) obowiązuje zakaz instalowania reklam ruchomych i wielkoformatowych;
- 3) zasady ochrony środowiska, przyrody i krajobrazu kulturowego:
- a) ze względu na zróżnicowany dopuszczalny poziom hałasu, określony przepisami o ochronie środowiska, teren należy do terenów rekreacyjno-wypoczynkowych;
- 4) zasady ochrony dziedzictwa kulturowego:
- a) określa się strefę ochrony archeologicznej OW, przedstawioną na rysunku planu,
 - b) przedmiotem ochrony w strefie OW są zabytki archeologiczne,
 - c) strefę OW należy uwzględnić przy zabudowie i zagospodarowaniu terenów, zgodnie z przepisami odrębnymi;
- 5) zasady, parametry i wskaźniki kształtowania zabudowy oraz zagospodarowania terenu:
- a) minimalny udział powierzchni biologicznie czynnej: 60% powierzchni działki budowlanej;
- 6) szczegółowe zasady i warunki scalania i podziału nieruchomości (parametry działek uzyskiwane w wyniku scalania i podziału nieruchomości):
- a) minimalna szerokość frontów działek: 1 m,
 - b) minimalna powierzchnia działek: 1 m²,
 - c) kąt położenia granic działek w stosunku do pasa drogowego: nie mniejszy niż 45°,
 - d) ustalenia, o których mowa w lit a, b i c, nie dotyczą wydzieleń dla dojazdów, dojazdów oraz obiektów, sieci i urządzeń infrastruktury technicznej;
- 7) stawka procentowa: 30%.

§ 14. Symbol: 1ZW:

- 1) przeznaczenie: teren wału przeciwpowodziowego;
- 2) obowiązują ograniczenia określone w przepisach odrębnych;
- 3) zasady ochrony i kształtowania ładu przestrzennego:
 - a) obowiązuje zakaz budowy ogrodzeń (od strony dróg, ulic, placów i innych miejsc publicznych) o przęsłach wykonanych z betonowych elementów prefabrykowanych,
 - b) obowiązuje zakaz instalowania reklam ruchomych i wielkoformatowych;
- 4) zasady ochrony dziedzictwa kulturowego:
 - a) określa się strefę ochrony archeologicznej OW, przedstawioną na rysunku planu,
 - b) przedmiotem ochrony w strefie OW są zabytki archeologiczne,
 - c) strefę OW należy uwzględnić przy zabudowie i zagospodarowaniu terenów, zgodnie z przepisami odrębnymi;
- 5) zasady, parametry i wskaźniki kształtowania zabudowy oraz zagospodarowania terenu:
 - a) minimalny udział powierzchni biologicznie czynnej: 50% powierzchni działki budowlanej;
- 6) szczegółowe zasady i warunki scalania i podziału nieruchomości (parametry działek uzyskiwane w wyniku scalania i podziału nieruchomości):
 - a) minimalna szerokość frontów działek: 1 m,
 - b) minimalna powierzchnia działek: 1 m²,
 - c) kąt położenia granic działek w stosunku do pasa drogowego: nie mniejszy niż 45°,
 - d) ustalenia, o których mowa w lit a, b i c, nie dotyczą wydzieleń dla dojazdów, dojazdów oraz obiektów, sieci i urządzeń infrastruktury technicznej;
- 7) stawka procentowa: 30%.

§ 15. Symbol: 1R, 2R, 3R:

- 1) przeznaczenie: teren rolniczy rozumiany jako grunt rolny;
- 2) obowiązuje zakaz zabudowy;
- 3) zasady ochrony i kształtowania ładu przestrzennego:
 - a) obowiązuje zakaz budowy ogrodzeń (od strony dróg, ulic, placów i innych miejsc publicznych) o przęsłach wykonanych z betonowych elementów prefabrykowanych,
 - b) obowiązuje zakaz instalowania reklam ruchomych i wielkoformatowych;
- 4) zasady ochrony dziedzictwa kulturowego:
 - a) określa się strefę ochrony archeologicznej OW, przedstawioną na rysunku planu,
 - b) przedmiotem ochrony w strefie OW są zabytki archeologiczne,
 - c) strefę OW należy uwzględnić przy zabudowie i zagospodarowaniu terenów, zgodnie z przepisami odrębnymi;
- 5) stawka procentowa: 30%.

§ 16. Symbol: 1WS:

- 1) przeznaczenie: teren wód powierzchniowych śródlądowych;
- 2) zasady ochrony dziedzictwa kulturowego:
 - a) określa się zabytek archeologiczny nr 14 (AZP 85-15) chroniony ustaleniami planu oraz strefę ochrony archeologicznej OW, przedstawione na rysunku planu,
 - b) przedmiotem ochrony w strefie OW są zabytki archeologiczne,

c) zabytki archeologiczne oraz strefę OW należy uwzględnić przy zabudowie i zagospodarowaniu terenów, na których te zabytki się znajdują, zgodnie z przepisami odrębnymi;

3) stawka procentowa: 30%.

§ 17. Symbol: 1KDZ:

1) przeznaczenie: teren drogi klasy zbiorczej;

2) parametry:

a) szerokość w liniach rozgraniczających: nie mniej niż 20 m (nie dotyczy odcinków istniejących, które nie spełniają tego parametru), zgodnie z rysunkiem planu;

3) zasady ochrony dziedzictwa kulturowego:

a) określa się strefę ochrony archeologicznej OW, przedstawioną na rysunku planu,

b) przedmiotem ochrony w strefie OW są zabytki archeologiczne,

c) strefę OW należy uwzględnić przy zabudowie i zagospodarowaniu terenów, zgodnie z przepisami odrębnymi;

4) stawka procentowa: 30%.

§ 18. Symbol: 1KDL:

1) przeznaczenie: teren drogi klasy lokalnej;

2) parametry:

a) szerokość w liniach rozgraniczających: nie mniej niż 12 m (nie dotyczy odcinka istniejącego, który nie spełniają tego parametru), zgodnie z rysunkiem planu;

3) zasady ochrony dziedzictwa kulturowego:

a) określa się strefę ochrony archeologicznej OW, przedstawioną na rysunku planu,

b) przedmiotem ochrony w strefie OW są zabytki archeologiczne,

c) strefę OW należy uwzględnić przy zabudowie i zagospodarowaniu terenów, zgodnie z przepisami odrębnymi;

4) stawka procentowa: 30%.

§ 19. Symbol: 1KDD, 2KDD, 3KDD, 4KDD, 5KDD:

1) przeznaczenie: teren drogi klasy dojazdowej;

2) zasady ochrony środowiska, przyrody i krajobrazu kulturowego:

a) część terenu 1KDD znajdują się w strefie „C” ochrony uzdrowskiej;

3) parametry:

a) szerokość w liniach rozgraniczających: nie mniej niż 10 m, zgodnie z rysunkiem planu;

4) zasady ochrony dziedzictwa kulturowego:

a) określa się strefę ochrony archeologicznej OW, przedstawioną na rysunku planu,

b) przedmiotem ochrony w strefie OW są zabytki archeologiczne,

c) strefę OW należy uwzględnić przy zabudowie i zagospodarowaniu terenów, zgodnie z przepisami odrębnymi;

5) stawka procentowa: 30%.

§ 20. Symbol: 1KDPJ, 2KDPJ, 3KDPJ, 4KDPJ, 5KDPJ:

1) przeznaczenie: teren ciągu pieszo-jezdnego;

2) parametry:

- a) szerokość w liniach rozgraniczających: nie mniej niż 8 m (nie dotyczy odcinków istniejących, które nie spełniają tego parametru), zgodnie z rysunkiem planu;
- 3) zasady ochrony dziedzictwa kulturowego:
- a) określa się strefę ochrony archeologicznej OW, przedstawioną na rysunku planu,
- b) na terenie 5KDPJ określa się zabytek archeologiczny nr 14 (AZP 85-15) chroniony ustaleniami planu,
- c) przedmiotem ochrony w strefie OW są zabytki archeologiczne,
- d) zabytki archeologiczne oraz strefę OW należy uwzględnić przy zabudowie i zagospodarowaniu terenów, na których te zabytki się znajdują, zgodnie z przepisami odrębnymi;
- 4) stawka procentowa: 30%.

§ 21. Symbol: 1KK:

- 1) przeznaczenie: teren kolejowy;
- 2) zasady ochrony dziedzictwa kulturowego:
- a) określa się strefę ochrony archeologicznej OW, przedstawioną na rysunku planu,
- b) przedmiotem ochrony w strefie OW są zabytki archeologiczne,
- c) strefę OW należy uwzględnić przy zabudowie i zagospodarowaniu terenów, zgodnie z przepisami odrębnymi;
- 3) stawka procentowa: 30%.


Rozdział 3. Przepisy końcowe

§ 22. Wykonanie uchwały powierza się Prezydentowi Miasta Jeleniej Góry.

§ 23. Uchwała wchodzi w życie po upływie 14 dni od dnia ogłoszenia w Dzienniku Urzędowym Województwa Dolnośląskiego.


Przewodniczący Rady
Miejskiej

Leszek Wrotniewski

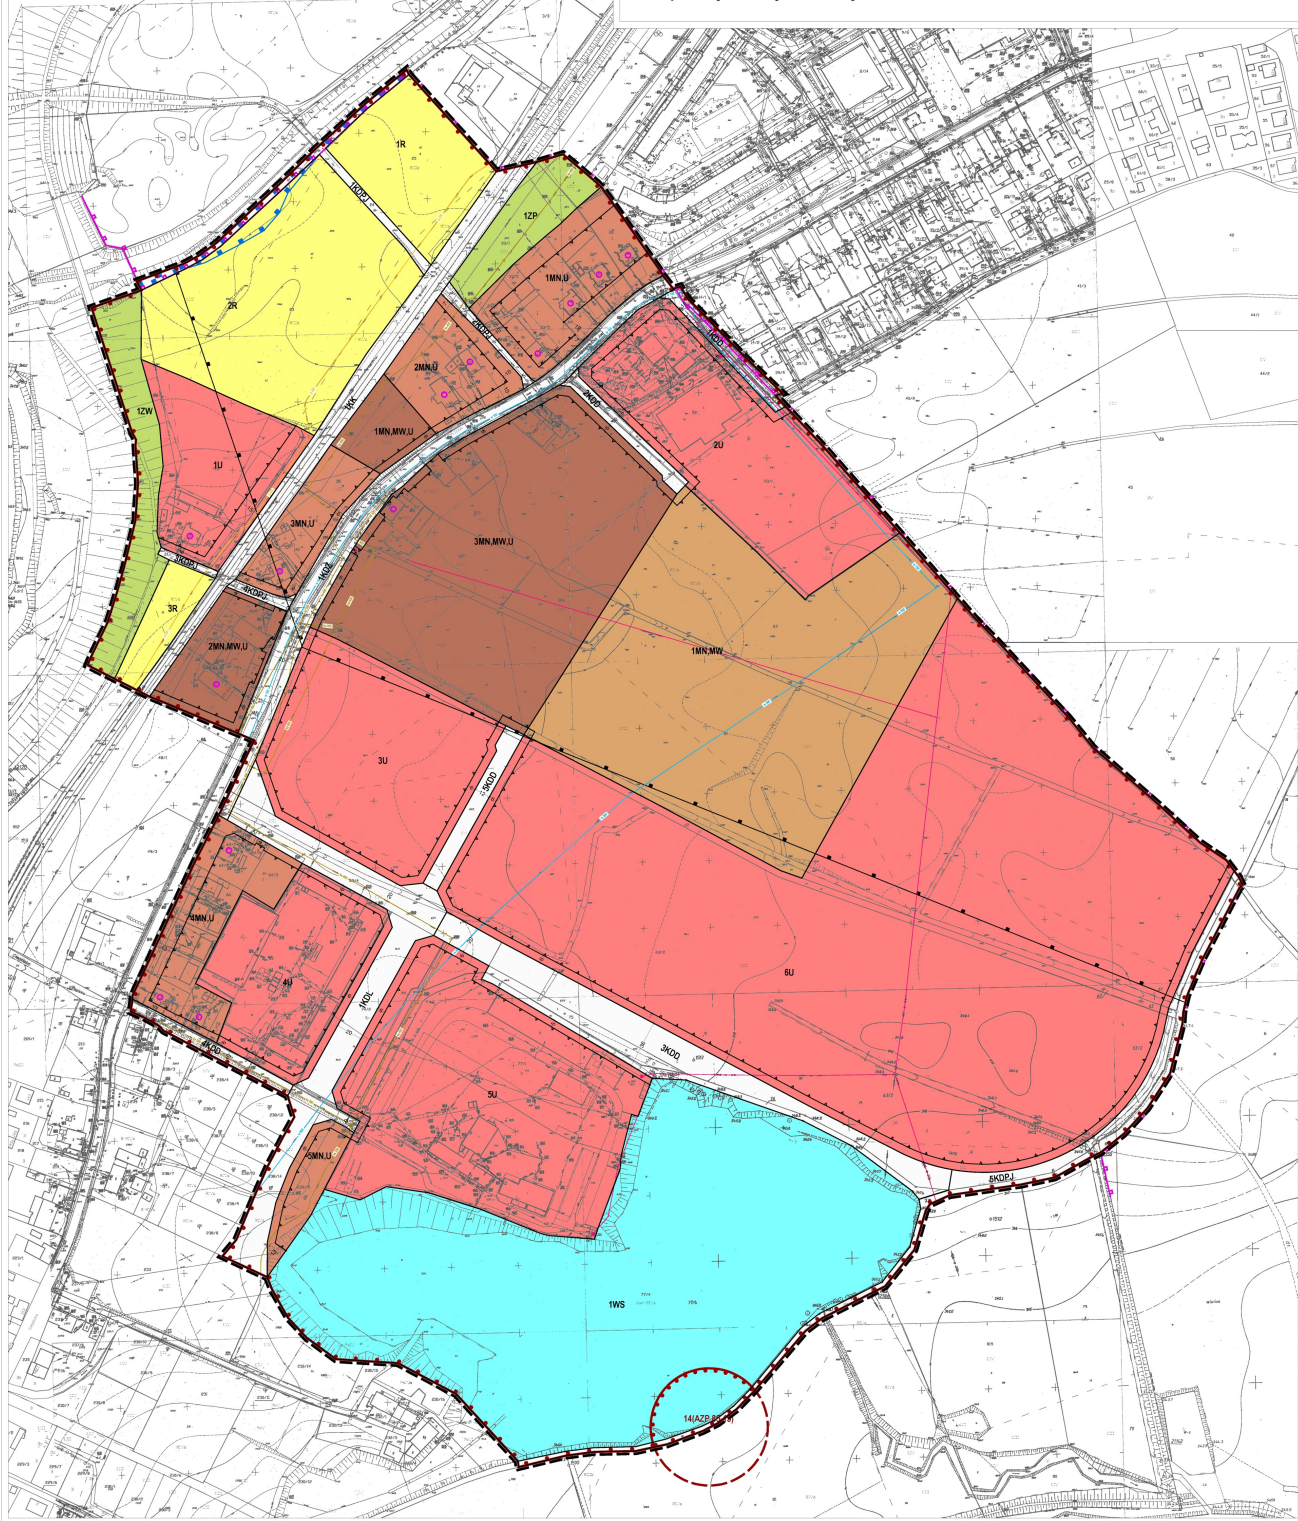

- Legenda**
Ustalenia planu
 - - - granica obszaru objętego planem
 - - - linia rozgraniczająca tereny o różnym przeznaczeniu lub różnych zasadach zagospodarowania
 - - - reprezentacyjna linia zabudowy
 1R 1R teren zabudowy mieszkaniowej jednorodzinnej (wielokondygnacyjnej)
 12P 12P teren zabudowy mieszkaniowej jednorodzinnej (wielokondygnacyjnej) usługowej
 1MN.U 1MN.U teren zabudowy mieszkaniowej jednorodzinnej, wielokondygnacyjnej (ulęgłowej)
 2MN.U 2MN.U teren zabudowy usługowej
 3MN.MW.U 3MN.MW.U teren usługowy
 3U 3U teren usługowy
 6U 6U teren usługowy (usługowy)
 1WS 1WS teren wód powierzchniowych śródlądowych
 K22 K22 teren dróg klasy obrotowej
 K23 K23 teren dróg klasy lokalnej
 K24 K24 teren dróg klasy objazdowej
 K27.U K27.U teren ciągów pieszo-jazdowych
 K6 K6 teren komunikacji kolejowej
 - - - granica obszaru szacunkowego zagrzebienia powodzi (zawieszony wód 1%)
 - - - budowlane czynniki ochrony konserwacyjnej (z podziałem na plany)
 - - - zabójstwa archeologiczne
 - - - strefa ochrony archeologicznej (OW)
 - - - granica terenu o znaczeniu przyrodniczym

- Informacje**
 - - - granica strefy C ochrony ujętkowej
 - - - reprezentacyjna linia elektroenergetyczna
 - - - stacja elektroenergetyczna
 - - - gazociąg
 - - - kanalizacja sanitarne
 - - - kanalizacja deszczowa
 - - - wodociąg

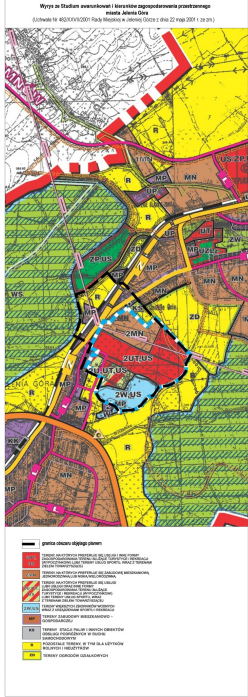

Załącznik Nr 2 do uchwały Nr 75.X.2015
Rady Miejskiej Jeleniej Góry
z dnia 19 maja 2015 r.

Rozstrzygnięcie o sposobie rozpatrzenia uwag do projektu miejscowego planu zagospodarowania przestrzennego dla obszaru w rejonie ulicy Cieplickiej i Polnej w Jeleniej Górze

Na podstawie art. 20 ust. 1 ustawy z dnia 27 marca 2003 roku o planowaniu i zagospodarowaniu przestrzennym (t.j. Dz. U. z 2015 r., poz. 199) Rada Miejska Jeleniej Góry rozstrzyga, co następuje:

§ 1. 1. Nie uwzględnia się uwagi złożonej dnia 12 sierpnia 2014 r. przez Pana Olafa Pelzera dotyczącej wyłączenia budynku przy ul. Cieplickiej 110 z ochrony konserwatorskiej.

2. Uzasadnienie: zaproponowana zmiana została zaakceptowana przez Prezydenta Miasta w rozstrzygnięciu uwag, ale nie otrzymała wymaganego uzgodnienia Wojewódzkiego Konserwatora Zabytków.

§ 2. 1. Uwzględnia się w części uwagę złożoną dnia 19 sierpnia 2014 r. przez Pana Olafa Pelzera dotyczącą:

1) działek nr 61, 59, 814:

- a) poszerzenia terenu 5MN,U do drogi 5KDD oraz rozszerzenia zakresu przeznaczenia o zabudowę mieszkaniową wielorodzinną,
- b) wyznaczenia drogi wewnętrznej łączącej ul. Cieplicką z drogą 5KDD,
- c) likwidacji zielni 2ZP na rzecz powiększenia terenu 2MN,MW,
- d) rozszerzenia przeznaczenia terenu 7U o zabudowę mieszkaniową jednorodzinną,
- e) zmniejszenia opłaty związanej ze wzrostem wartości nieruchomości,
- f) nie oznaczania budynku przy ul. Cieplickiej 110 jako chronionego;

2) działki nr 38: rozszerzenia przeznaczenia o zabudowę mieszkaniową wielorodzinną.

2. Uzasadnienie: zmiany zaproponowane w pkt 1 a, c oraz w pkt 2 zostały uwzględnione. Zmiany zaproponowane w pkt 1 d, e, f nie zostały uwzględnione (pkt 1d – brak spójności z ustaleniami Studium uwarunkowań i kierunków zagospodarowania przestrzennego miasta Jelenia Góra, pkt 1e – niezgodność z polityką finansową miasta, pkt 1f – brak wymaganego uzgodnienia Wojewódzkiego Konserwatora Zabytków). Uwaga zawarta w pkt 1b jest bezprzedmiotowa (projekt planu dopuszcza wydzielanie dróg wewnętrznych na wszystkich terenach).

§ 3. 1. Nie uwzględnia się uwagi złożonej dnia 20 sierpnia 2014 r. przez Pana Olafa Pelzera dotyczącej wyłączenia budynku przy ul. Cieplickiej 110 z ochrony konserwatorskiej.

2. Uzasadnienie: zaproponowana zmiana została zaakceptowana przez Prezydenta Miasta w rozstrzygnięciu uwag, ale nie otrzymała wymaganego uzgodnienia Wojewódzkiego Konserwatora Zabytków.

§ 4. 1. Uwzględnia się uwagę złożoną dnia 19 listopada 2014 r. przez Pana Piotra Domarackiego dotyczącą przeznaczenia terenu 3ZP na teren zabudowy usługowej z dopuszczeniem zabudowy mieszkaniowej.

2. Uzasadnienie: zaproponowana zmiana jest możliwa do wprowadzenia i nie narusza ustaleń Studium uwarunkowań i kierunków zagospodarowania przestrzennego miasta Jelenia Góra.

§ 5. 1. Uwzględnia się w części uwagę złożoną dnia 26 listopada 2014 r. przez Pana Olafa Pelzera dotyczącą:

- 1) dopuszczenia budynków 18-20 rodzinnych o wysokości 18-20 m lub uchylenie ograniczenia do budynków maksymalnej 4 rodzinnych oraz maksymalnej wysokości zabudowy do 12 m;
- 2) ustalenia minimalnej wielkości działek na 800 m²;
- 3) zmiany przeznaczenia terenu 6U i dopuszczenie zabudowy jedno i wielorodzinnej;
- 4) anulowania lub zmniejszenia opłaty związanej ze wzrostem wartości nieruchomości.

2. Uzasadnienie: zmiany zaproponowane w pkt 1 zostały uwzględnione w części, tzn. uchylono ograniczenie lokalizacji budynków maksymalnie 4 rodzinnych. Zmiany zaproponowane w pkt 3, 4 nie zostały uwzględnione (pkt 3 – brak spójności z ustaleniami Studium uwarunkowań i kierunków zagospodarowania przestrzennego miasta Jelenia Góra, pkt 4 – niezgodność z polityką finansową miasta). Uwaga zawarta w pkt 2 jest bezprzedmiotowa (projekt planu nie określa minimalnej powierzchni działki budowlanej).

§ 6. 1. Uwzględnia się uwagę złożoną dnia 27 listopada 2014 r. przez ULTIMA Sp. z o.o. dotyczącą przeznaczenia dz. nr 53/1 na teren zabudowy usługowej, jak: budynki kultury, nauki i oświaty, budynki kultury religijnej, budynki służby zdrowia, opieki społecznej i socjalnej, budynki administracji, budynki zakwaterowania turystycznego i rekreacyjnego, budynki sportu i rekreacji, budynki biurowe i konferencyjne, budynki handlu, gastronomii i usług (jak sklepy, centra handlowe, domy towarowe, hale targowe, restauracje, bary, kasyna, dyskoteki, warsztaty rzemieślnicze), stacje obsługi pojazdów, myjnie samochodowe, stacje paliw, wraz z obiektami i urządzeniami budowlanymi związanymi z tą zabudową.

2. Uzasadnienie: zaproponowana zmiana jest możliwa do wprowadzenia i nie narusza ustaleń Studium uwarunkowań i kierunków zagospodarowania przestrzennego miasta Jelenia Góra.

§ 7. 1. Uwzględnia się w części uwagę złożoną dnia 28 listopada 2014 r. przez Pana Olafa Pelzera dotyczącą:

- 1) dopuszczenia budynków większych niż 4 rodzinne;
- 2) zwiększenia dopuszczalnej wysokości zabudowy.

2. Uzasadnienie: zmiana zaproponowana w pkt 1 została uwzględniona. Zmiana zaproponowana w pkt 2 nie została uwzględniona (brak spójności z ustaleniami Studium uwarunkowań i kierunków zagospodarowania przestrzennego miasta Jelenia Góra).

§ 8. 1. Uwzględnia się w części uwagę złożoną dnia 16 marca 2015 r. przez Pogotowie Ratunkowe w Jeleniej Górze dotyczącą dopuszczenia działalności szkoleniowo-dydaktycznej, pokoi noclegowych oraz możliwości zmiany lokalizacji myjni samochodów pogotowia.

2. Uzasadnienie: uwaga nieuwzględniona w zakresie dopuszczenia zmiany lokalizacji myjni samochodowej, w pozostałym zakresie ustalenia planu pozwalają na realizację zamierzeń pogotowia.

Załącznik Nr 3 do uchwały Nr 75.X.2015
Rady Miejskiej Jeleniej Góry
z dnia 19 maja 2015 r.

Rozstrzygnięcie o sposobie realizacji, zapisanych w planie, inwestycji z zakresu infrastruktury technicznej, które należą do zadań własnych gminy, oraz zasadach ich finansowania, zgodnie z przepisami o finansach publicznych

Na podstawie art. 20 ust. 1 ustawy z dnia 27 marca 2003 roku o planowaniu i zagospodarowaniu przestrzennym (t.j. Dz. U. z 2015 r., poz. 199) Rada Miejska Jeleniej Góry rozstrzyga, co następuje:

§ 1. 1. Inwestycje z zakresu infrastruktury technicznej, należące do zadań własnych gminy, realizowane będą etapowo.

2. Finansowanie inwestycji, o których mowa w ust. 1, będzie dokonywane w oparciu o:

- 1) dochody własne budżetu gminy;
- 2) środki pochodzące z budżetu Unii Europejskiej;
- 3) inne źródła.

§ 2. Wykonanie finansowania inwestycji, o których mowa w §1 ust. 1, powierza się Prezydentowi Miasta Jeleniej Góry.