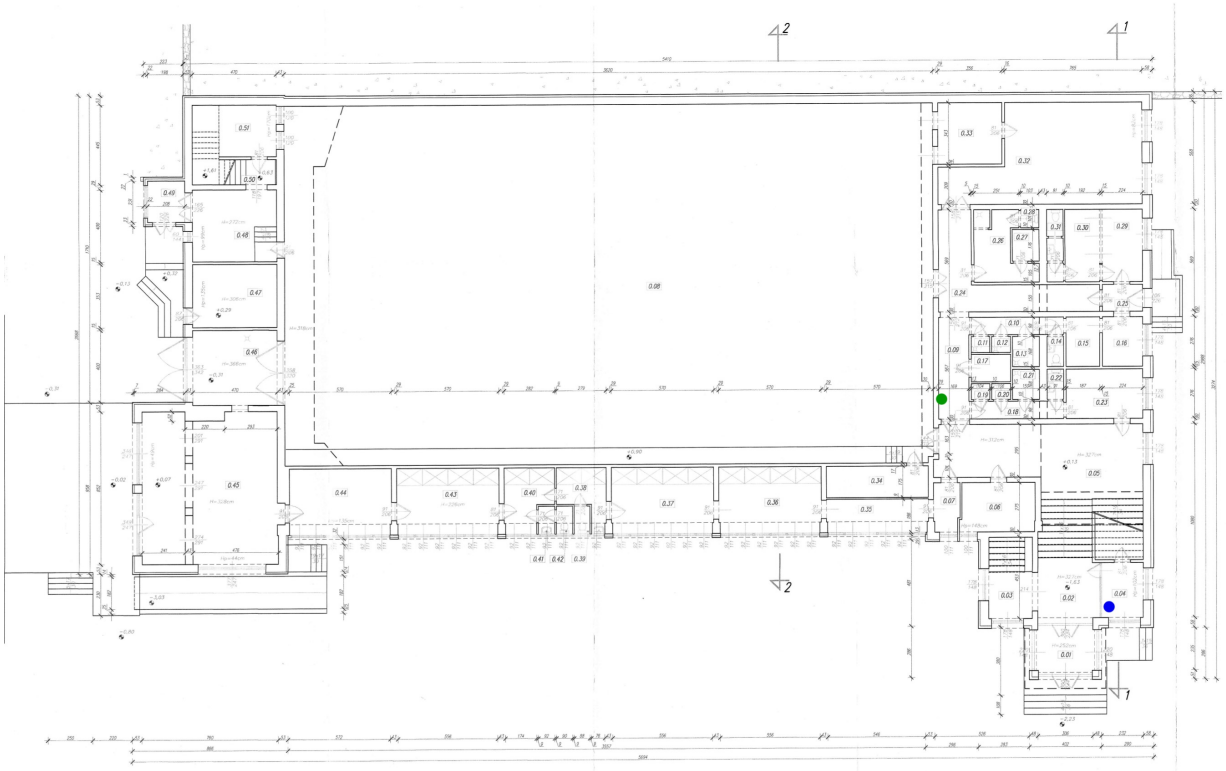

Przewidywana lokalizacja centrali ppoż.

Lokalizacja istniejącej centrali systemu oddymiania dla głównej klatki schodowej

Podkreślono pomieszczenia przeznaczone do montażu czujek

| ZESTAWIENIE POWIERZCHNI POMIESZCZEŃ | | | |
|---|---|---|---|
| Nr | Opis pomieszczenia | Rodzaj posadzki | Powierzchnia [m2] |
| 0.01 | Wiatrołap | Lastryko | 8,4 |
| 0.02 | Klatka schodowa | Lastryko | 20,8 |
| 0.03 | Korytarz | Lastryko | 6,3 |
| 0.04 | Pryfiernia | Lastryko | 12,5 |
| 0.05 | Korytarz | Płytki kamienne | 40,9 |
| 0.06 | Pom. Gospodarcze | Lastryko | 11,3 |
| 0.07 | Korytarz | Lastryko | 3,9 |
| 0.08 | Sala gimnastyczna | Parkiet | 726,5 |
| 0.09 | Korytarz | Lastryko | 9,6 |
| 0.10 | Korytarz | Lastryko | 5,0 |
| 0.11 | Natrysk | Lastryko | 0,9 |
| 0.12 | Natrysk | Lastryko | 0,9 |
| 0.13 | Natrysk | Lastryko | 2,5 |
| 0.14 | WC | Lastryko | 1,5 |
| 0.15 | Szatnia | Lastryko | 5,2 |
| 0.16 | Szatnia | Lastryko | 6,2 |
| 0.17 | WC dla niepełnopr. | Lastryko | 3,4 |
| 0.18 | Korytarz | Lastryko | 5,0 |
| 0.19 | Natrysk | Lastryko | 0,9 |
| 0.20 | Natrysk | Lastryko | 0,9 |
| 0.21 | Natrysk | Lastryko | 2,5 |
| 0.22 | WC | Lastryko | 1,5 |
| 0.23 | Szatnia | Lastryko | 11,8 |
| 0.24 | Korytarz | Lastryko | 21,2 |
| 0.25 | Wiatrołap | Lastryko | 5,2 |
| 0.26 | Pom. Gospodarcze | Lastryko | 10,4 |
| 0.27 | Pom. Gospodarcze | Lastryko | 2,6 |
| 0.28 | WC | Lastryko | 1,0 |
| 0.29 | Pom. Gospodarcze | Lastryko | 9,0 |
| 0.30 | Pom. Gospodarcze | Lastryko | 7,6 |
| 0.31 | WC | Lastryko | 3,7 |
| 0.32 | Sitownia | Parkiet | 51,2 |
| 0.33 | Wentylatorownia | Lastryko | 12,2 |
| 0.34 | Magazyn | Lastryko | 10,0 |
| 0.35 | Korytarz | Lastryko | 10,5 |
| 0.36 | Biuro | Lastryko | 21,0 |
| 0.37 | Biuro | Lastryko | 21,0 |
| 0.38 | Korytarz | Lastryko | 7,0 |
| 0.39 | WC | Lastryko | 1,4 |
| 0.40 | Korytarz | Lastryko | 8,7 |
| 0.41 | Przedsionek | Lastryko | 1,4 |
| 0.42 | WC | Lastryko | 1,4 |
| 0.43 | Magazyn | Lastryko | 21,0 |
| 0.44 | Biuro | Lastryko | 21,0 |
| 0.45 | Sklep | Lastryko | 63,7 |
| 0.46 | Garaż | Pas. Betonowa | 19,7 |
| 0.47 | Pom. GSM | Pas. Betonowa | 16,6 |
| 0.48 | Hall | Lastryko | 18,8 |
| 0.49 | Wiatrołap | Lastryko | 4,8 |
| 0.50 | Klatka schodowa | Lastryko | 6,6 |
| 0.51 | Wentylatorownia | Pas. Betonowa | 13,6 |
| | | RAZEM | 1280,7 |

| | | | |
|---|---|---|---|
| Projekt: | Inwentaryzacja hali sportowej 58-500 Jelenia Góra ul. Sudecka 42 | | |
| Rysunek: | Rzut parteru | | |
| NOCY 1433-1 | Data: 12.2014 | Skala: 1:100 | Nr rysunku: 2 |
| Opracował: | mgr inż. TOMASZ BOZOWANIUK | Nr uprawnień: WOMBAW-BOZOWANIUK | Podpis: |
| Sprawdził: | mgr inż. JERZY MAŁCHERO | Nr uprawnień: WOMBAW-BOZOWANIUK | |