


Kopia mapy zasadniczej

Skala mapy 1:500

Godło arkusza mapy	5.143.26.24.1,4, 5.143.26.24.2,3, 5.143.26.24.4,1	Poświadcza się zgodność niniejszej kopii z treścią materiału państwowego zasobu geodezyjnego i kartograficznego	
Jednostka ewid.	M. Jelenia Góra 026101_1	Numer sprawy	
Obręb ewid.	SOBIESZÓW - II 0013	Nazwa materiału zasobu	
Numer działki	100	Data wykonania kopii	04.03.2019
Ulica, nr		Sporządził(a)	Marcin Andrzejewski
Układ współrz. płaskich	2000/15		
Układ wysokości			

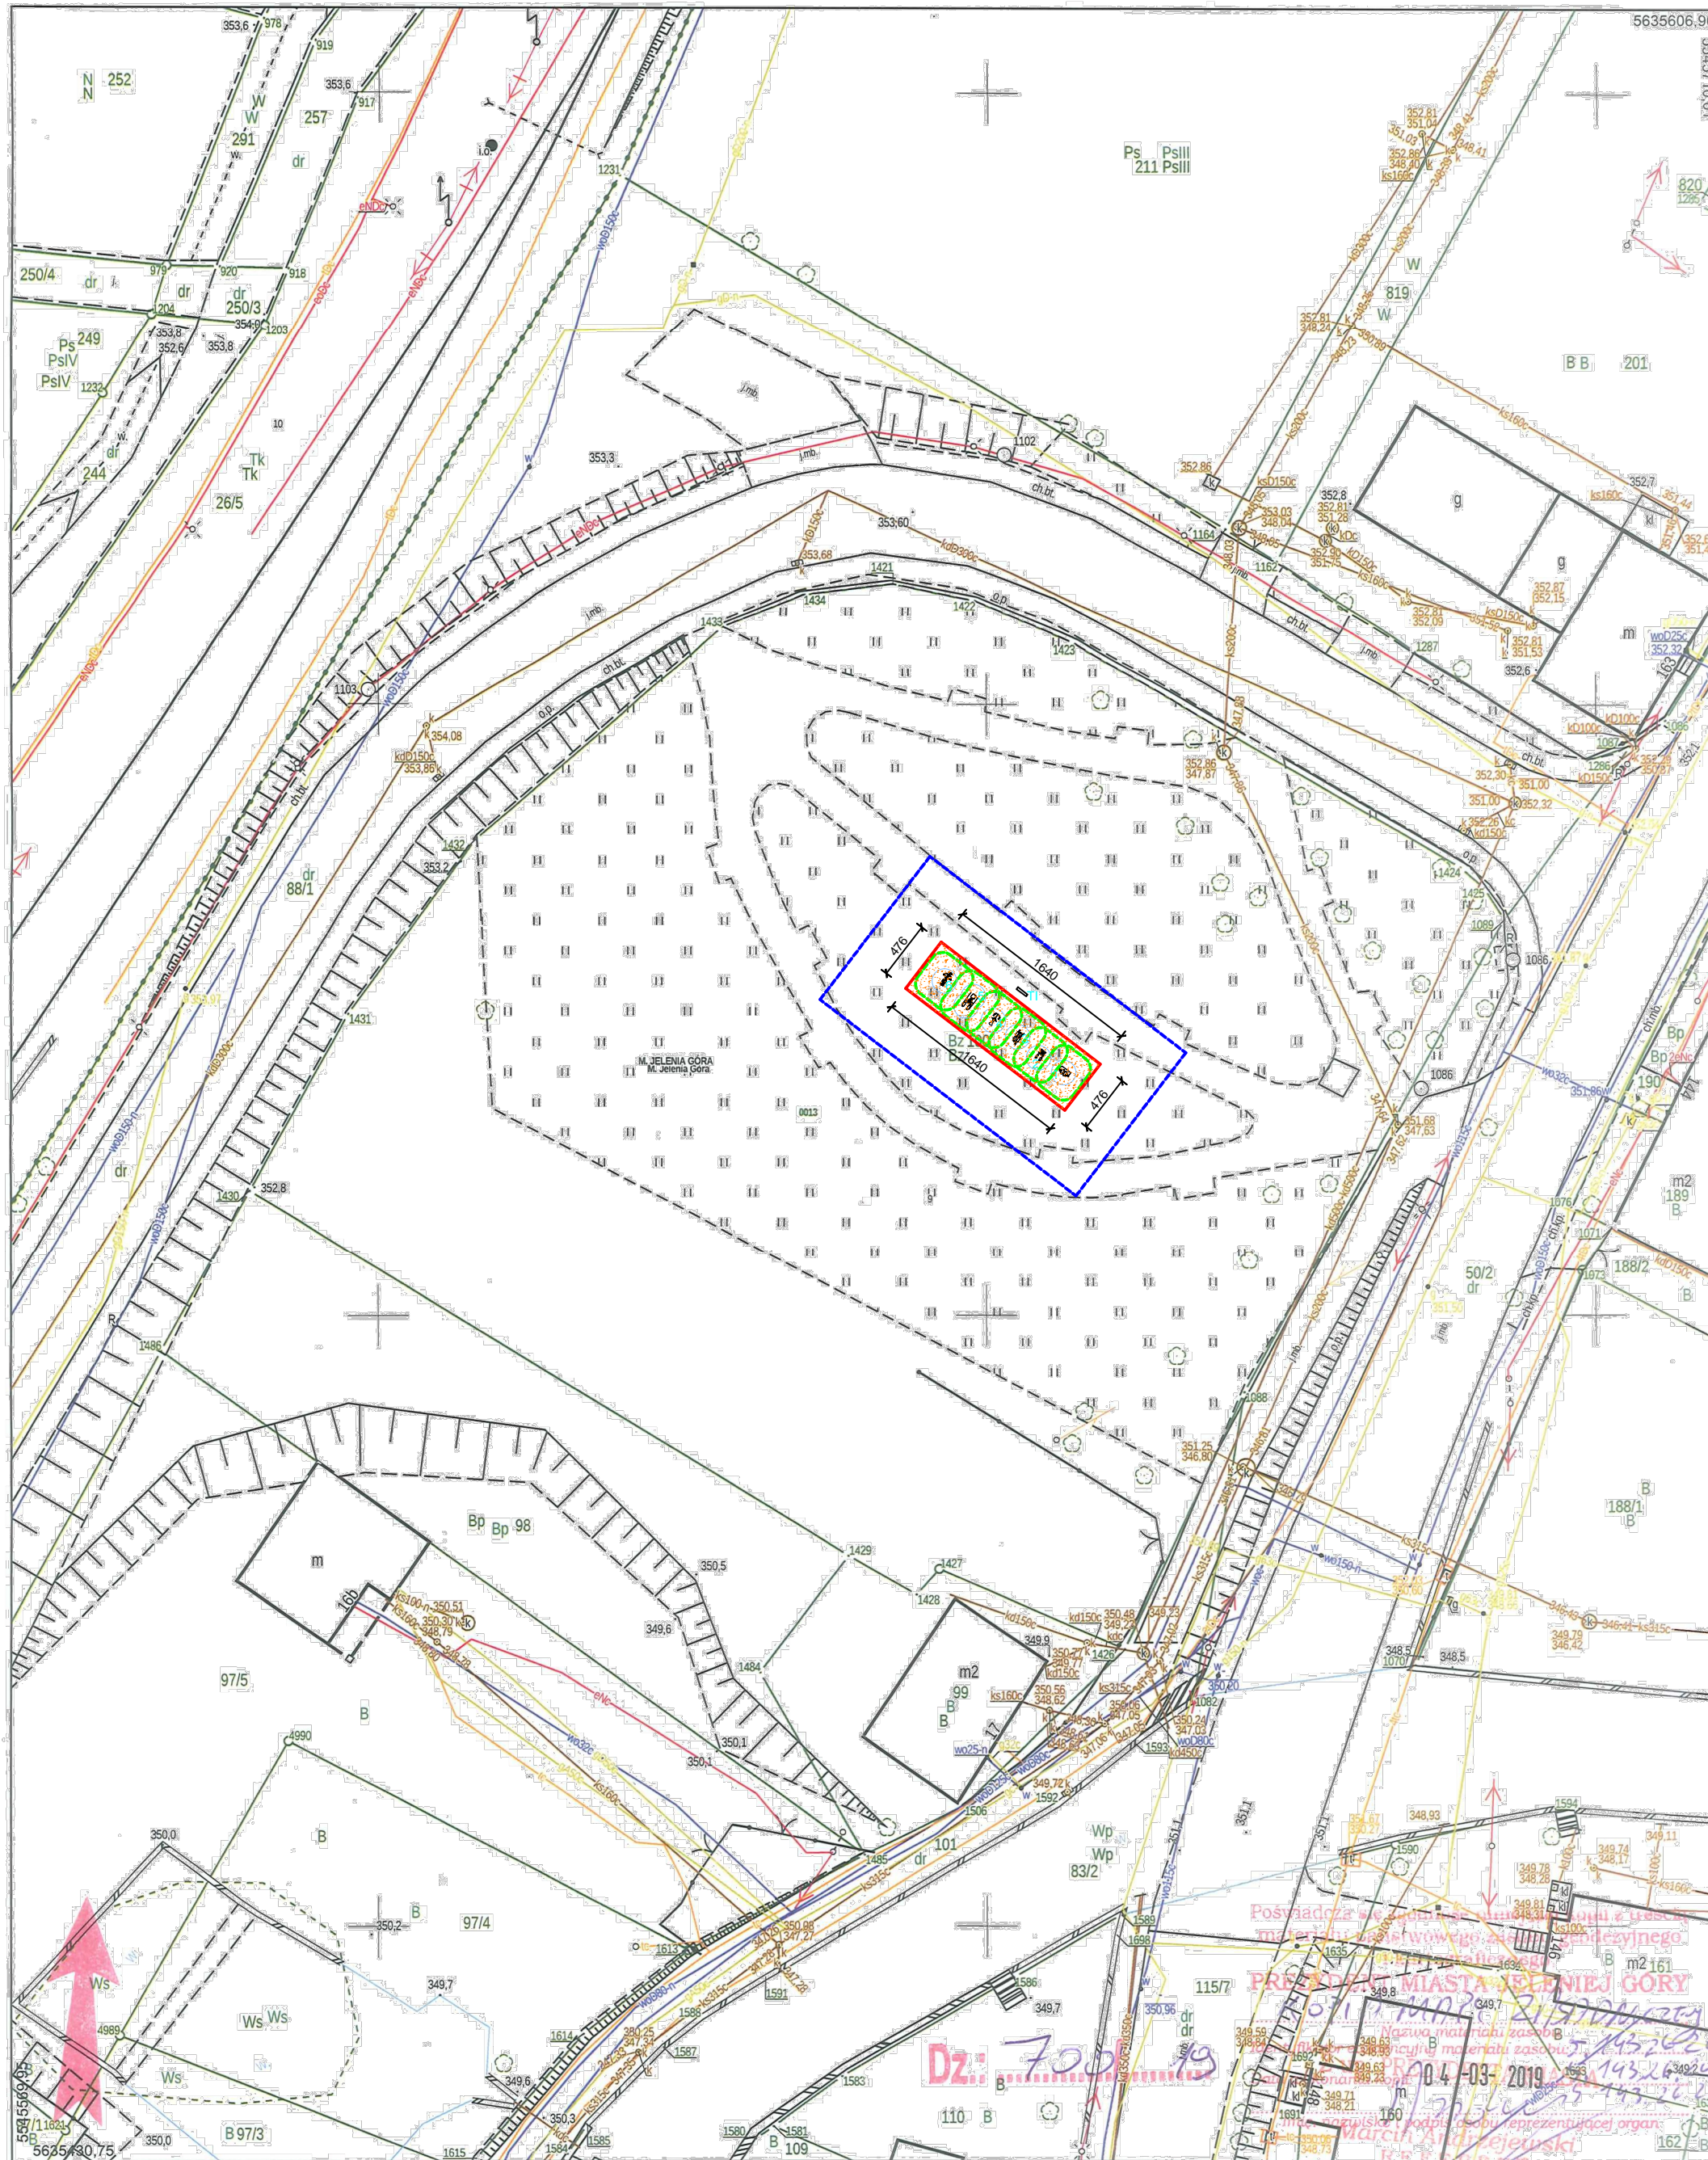

LEGENDA	
	OBSZAR OPRACOWANIA - OBSZAR ODDZIAŁYWANIA
	OBRIEZE BETONOWE - DŁUGOŚĆ 42,32m
	STREFA BEZPIECZENSTWA URZĄDZENIA
	1 BIEGACZ WOLNOSTOJĄCY
	2 NARCIAZ WOLNOSTOJĄCY
	3 ORBITREK WOLNOSTOJĄCY
	4 ROWER WOLNOSTOJĄCY
	5 STEPER + WAHADŁO
	6 WIOSŁARZ WOLNOSTOJĄCY
	TABLICA INFORMACYJNA
	BEZPIECZNA NAWIERZCHNIA ZWIROWA GRUBOŚCI MINIMUM 20cm - POWIERZCHNIA 78,06m <sup>2</sup>

**Aforma studio PRACOWNIA PROJEKTOWA**  
 Aneta Grzeszczyk  
 Aforma studio Pracownia Projektowa  
 Aneta Grzeszczyk  
 59-700 Bolesławiec, ul. Zdobycha 146a  
 tel. 511 297 708, 505 845 404  
 aformastudio@gmail.com, www.aformastudio.pl

PROJEKT ZAGOSPODAROWANIA TERENU				
TEMAT	Siłownia na świeżym powietrzu			
LOKALIZACJA	Jelenia Góra ulica Romera i Cieplicka dz. nr 100, obręb 0013 Sobieszów			
INWESTOR	Miasto Jelenia Góra Pl. Ratuszowy 58, 58-500 Jelenia Góra			
TYTUŁ RYSUNKU	Projekt zagospodarowania terenu			
Funkcja	Imię i Nazwisko	Nr upr.	Podpis	
BRANŻA ARCHYTEKTONICZNA				
Projektant	mgr inż. arch. Aneta Grzeszczyk	43/DSOKK/2014		
Skala	Data	Faza	Branża	Nr rys.
1:500	21.03.2019r.	PZT	architektoniczna	1

**BIEGACZ WOLNOSTOJĄCY**

Fundament 100 mm poniżej poziomu gruntu.  
Minimalne wymiary fundamentu 500 x 500 mm.

**NARCIAZ WOLNOSTOJĄCY**

Fundament 100 mm poniżej poziomu gruntu.  
Minimalne wymiary fundamentu 500 x 500 mm.

**ORBITREK WOLNOSTOJĄCY**

Fundament 100 mm poniżej poziomu gruntu.  
Minimalne wymiary fundamentu 500 x 500 mm.

**ROWER WOLNOSTOJĄCY**

Fundament 100 mm poniżej poziomu gruntu.  
Minimalne wymiary fundamentu 500 x 500 mm.

**STEPPER + WAHADŁO**

Fundament 100 mm poniżej poziomu gruntu.  
Minimalne wymiary fundamentu 500 x 500 mm.

**WIOSŁARZ WOLNOSTOJĄCY**

Fundament 100 mm poniżej poziomu gruntu.  
Minimalne wymiary fundamentu 500 x 500 mm.