

**UCHWAŁA NR 76.VIII.2019
RADY MIEJSKIEJ JELENIEJ GÓRY**

z dnia 29 maja 2019 r.

w sprawie przystąpienia do sporządzenia zmiany miejscowego planu zagospodarowania przestrzennego dla terenów położonych w dzielnicy Cieplice pomiędzy ulicami: Sobieszowską, Oskara Langego, Jagiellońską i Lubańską w Jeleniej Górze

Na podstawie art. 14 ust. 1, 2 i 4 w związku z art. 27 ustawy z dnia 27 marca 2003 r. o planowaniu i zagospodarowaniu przestrzennym (Dz. U. z 2018 r. poz. 1945, z późn. zm.) oraz art. 18 ust. 2 pkt 15 ustawy z dnia 8 marca 1990 r. o samorządzie gminnym (Dz. U. 2019 r. poz. 506) uchwała się, co następuje:

§ 1. 1. Przystępuje się do sporządzenia zmiany miejscowego planu zagospodarowania przestrzennego dla terenów położonych w dzielnicy Cieplice pomiędzy ulicami: Sobieszowską, Oskara Langego, Jagiellońską i Lubańską w Jeleniej Górze (uchwalonego uchwałą nr 217.XXIV.2012 z dnia 27 marca 2012 r. w sprawie uchwalenia miejscowego planu zagospodarowania przestrzennego dla terenów położonych w dzielnicy Cieplice pomiędzy ulicami: Sobieszowską, Oskara Langego, Jagiellońską i Lubańską w Jeleniej Górze, opublikowaną w Dzienniku Urzędowym Województwa Dolnośląskiego z dnia 1 czerwca 2012 r., poz. 1947).

2. Zmiana planu następuje w zakresie zmiany:

- 1) załącznika graficznego i jego ustaleń w obszarze objętym na załączniku graficznym oznaczeniem „Zmiana załącznika graficznego”;
- 2) ustaleń tekstu planu w zakresie przeznaczenia terenu oraz parametrów i wskaźników kształtowania zabudowy i zagospodarowania terenu, określonych w planie, w odniesieniu do terenu oznaczonego symbolem U/MW.1.


§ 2. Granica obszaru, na którym obowiązuje miejscowy plan zagospodarowania przestrzennego dla terenów położonych w dzielnicy Cieplice pomiędzy ulicami: Sobieszowską, Oskara Langego, Jagiellońską i Lubańską w Jeleniej Górze, objętego zmianą, o której mowa w § 1, przedstawiono na mapie stanowiącej załącznik do niniejszej uchwały.

§ 3. Wykonanie uchwały powierza się Prezydentowi Miasta Jeleniej Góry.

§ 4. Uchwała wchodzi w życie z dniem podjęcia.

Przewodniczący Rady
Miejskiej


Wojciech Chadży

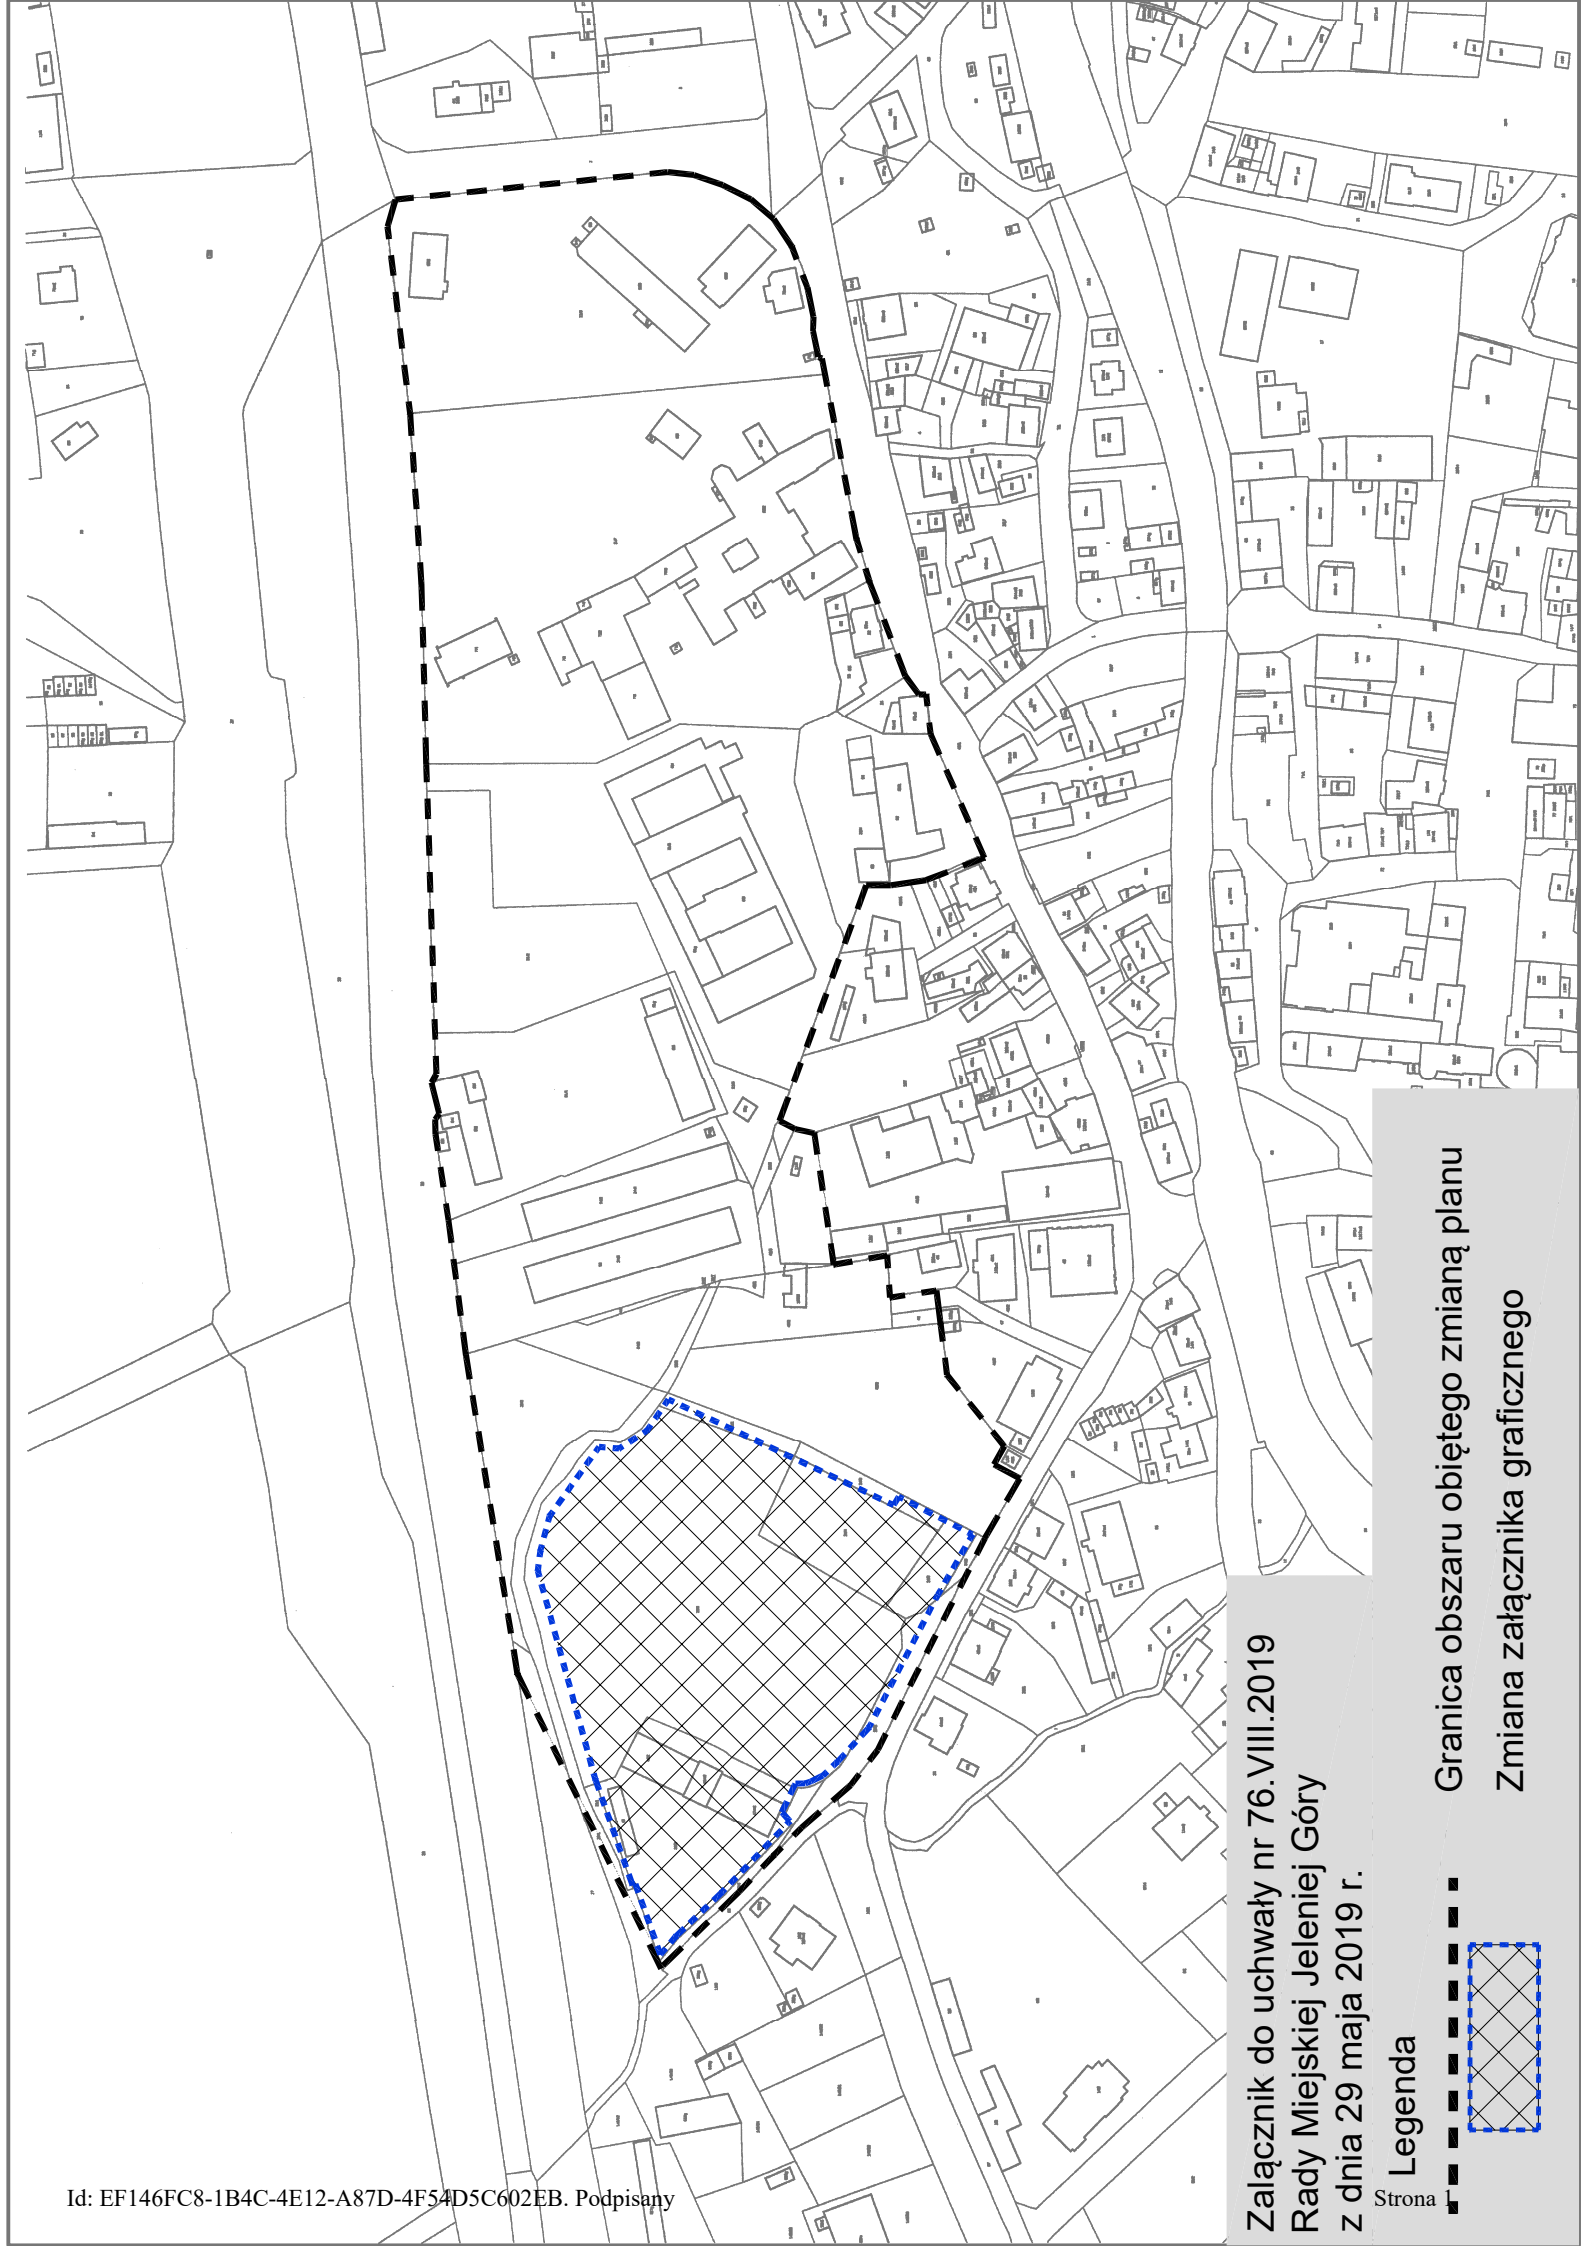

Załącznik do uchwały nr 76.VIII.2019
Rady Miejskiej Jeleniej Góry
z dnia 29 maja 2019 r.

Legenda

Strona

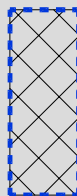

Granica obszaru objętego zmianą planu

Zmiana załącznika graficznego