


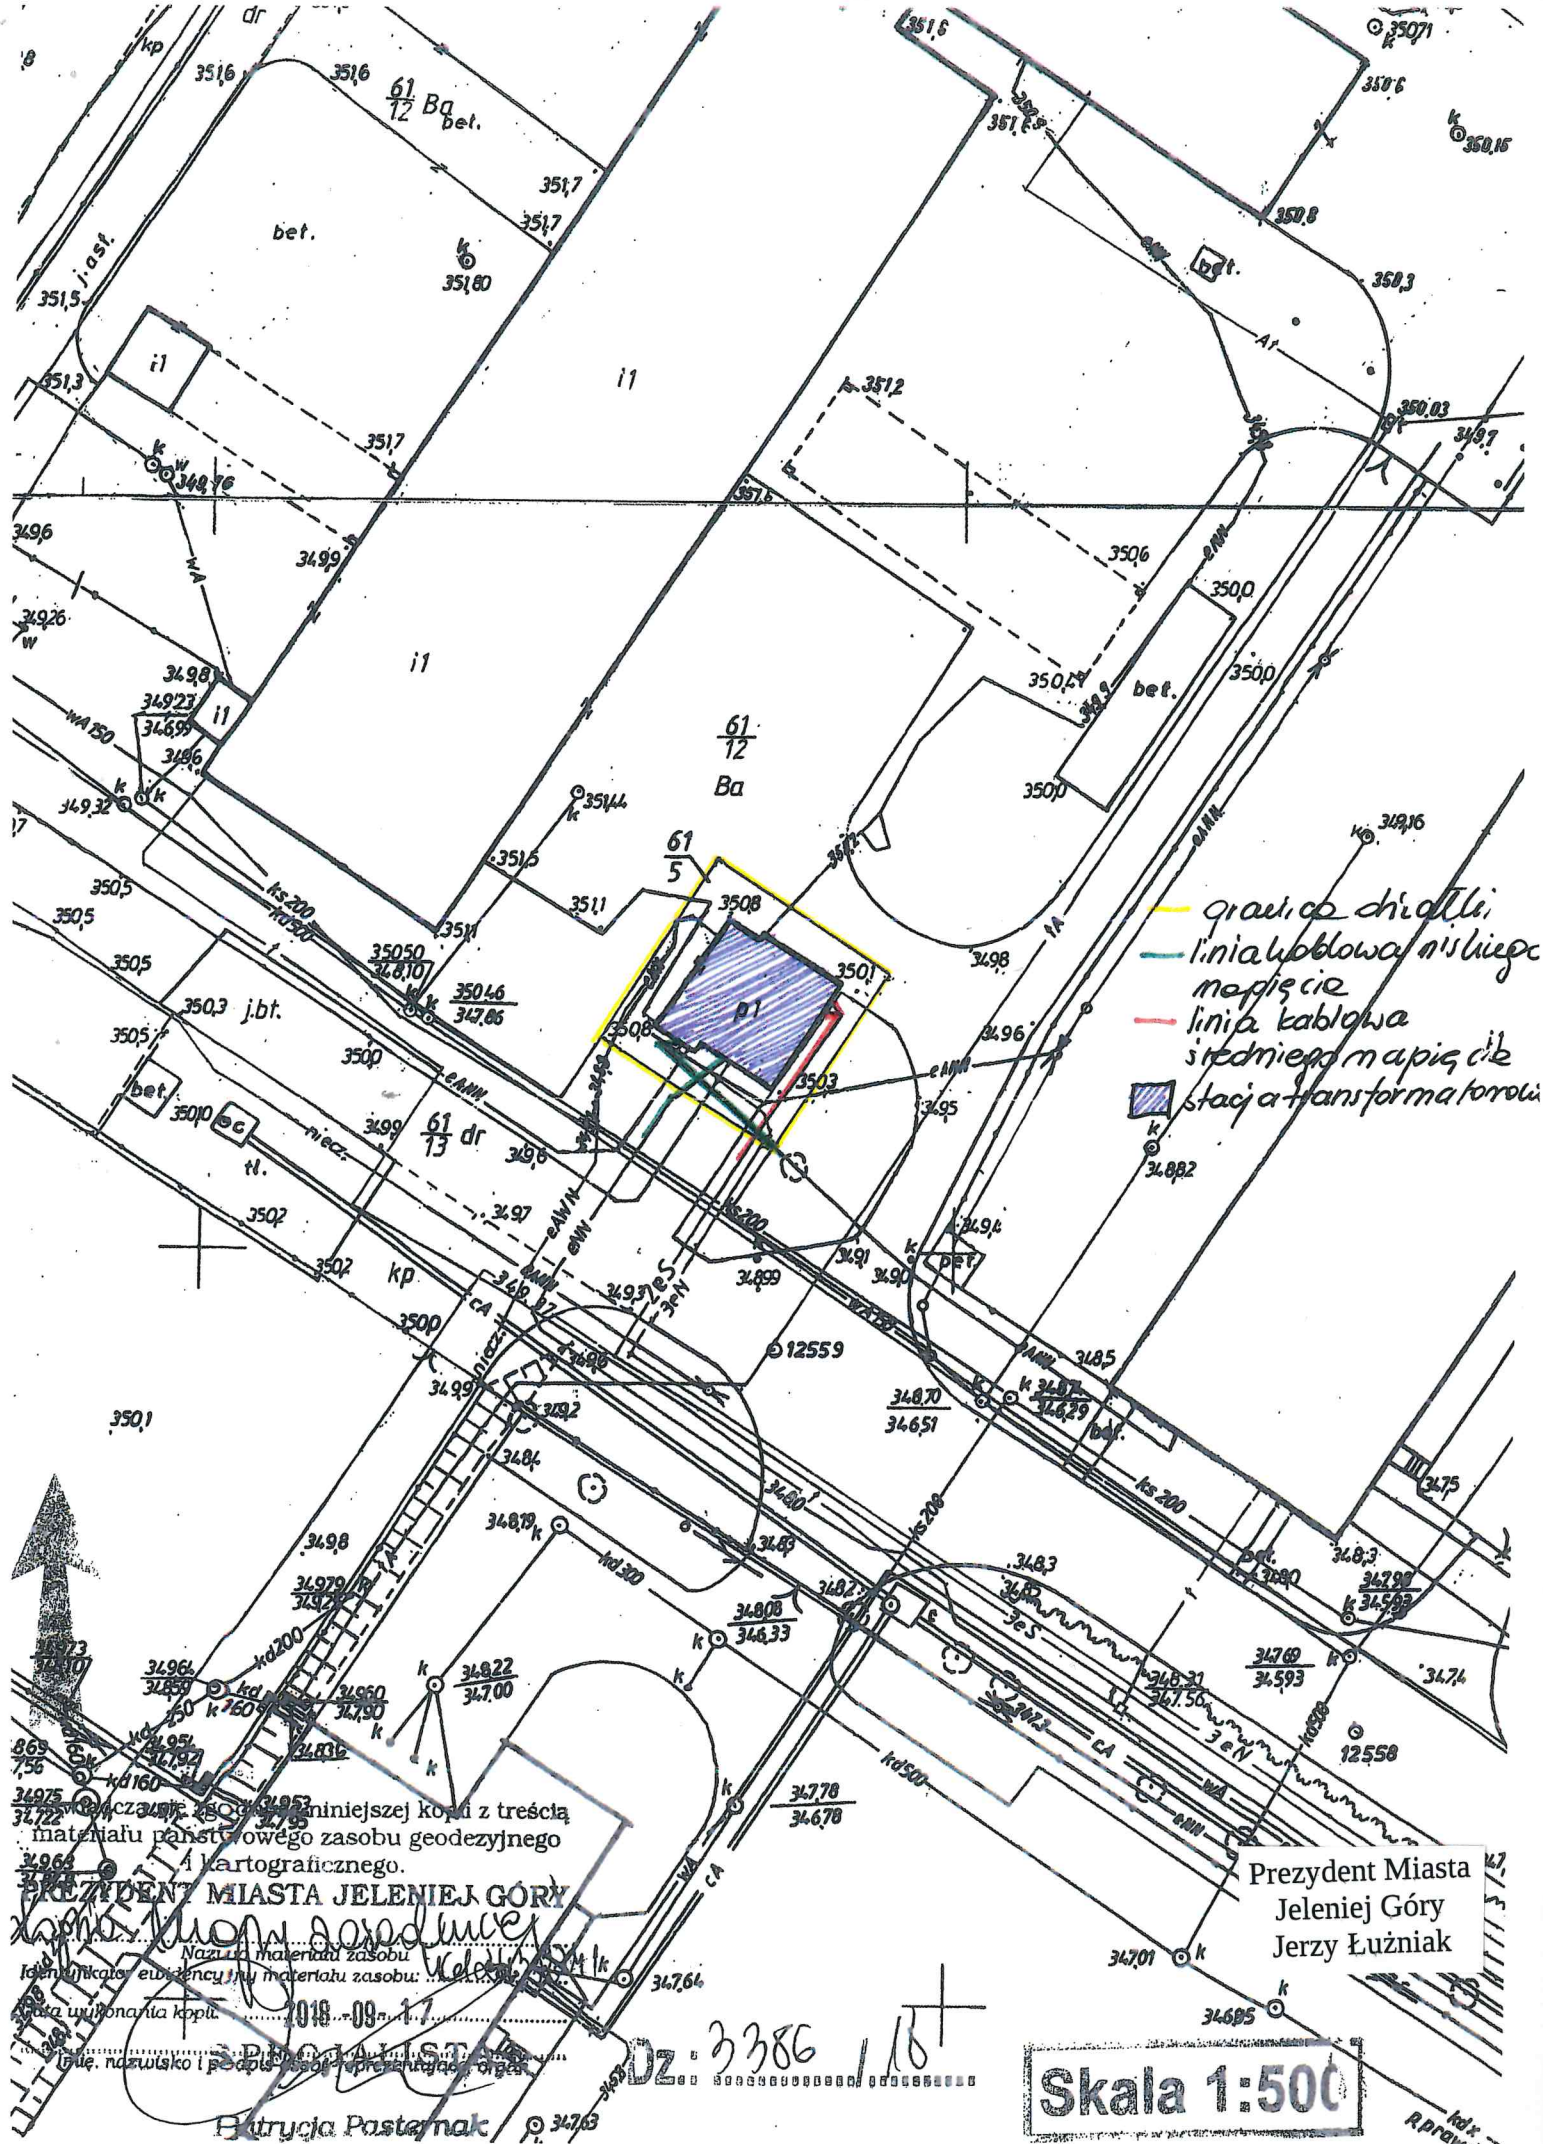

— granice działki
 — linia kablowa niskiego napięcia
 — linia kablowa średniego napięcia
 ■ stacja transformatorowa

Nazwa i adres podmiotu wykonującego kopię:
 Nazwa i adres podmiotu posiadającego materiał zasobu:
 Identyfikator ewidencyjny materiału zasobu:
 Data wykonania kopii: 2018-09-17
 Nazwa i adres podmiotu reprezentującego organ:

Prezydent Miasta
 Jeleniej Góry
 Jerzy Łuźniak

Dz. 3386

Skala 1:500