


OPASKA Z KOSTKI BETONOWEJ

BOISKC

OPASKA Z KOSTKI BETONOWEJ

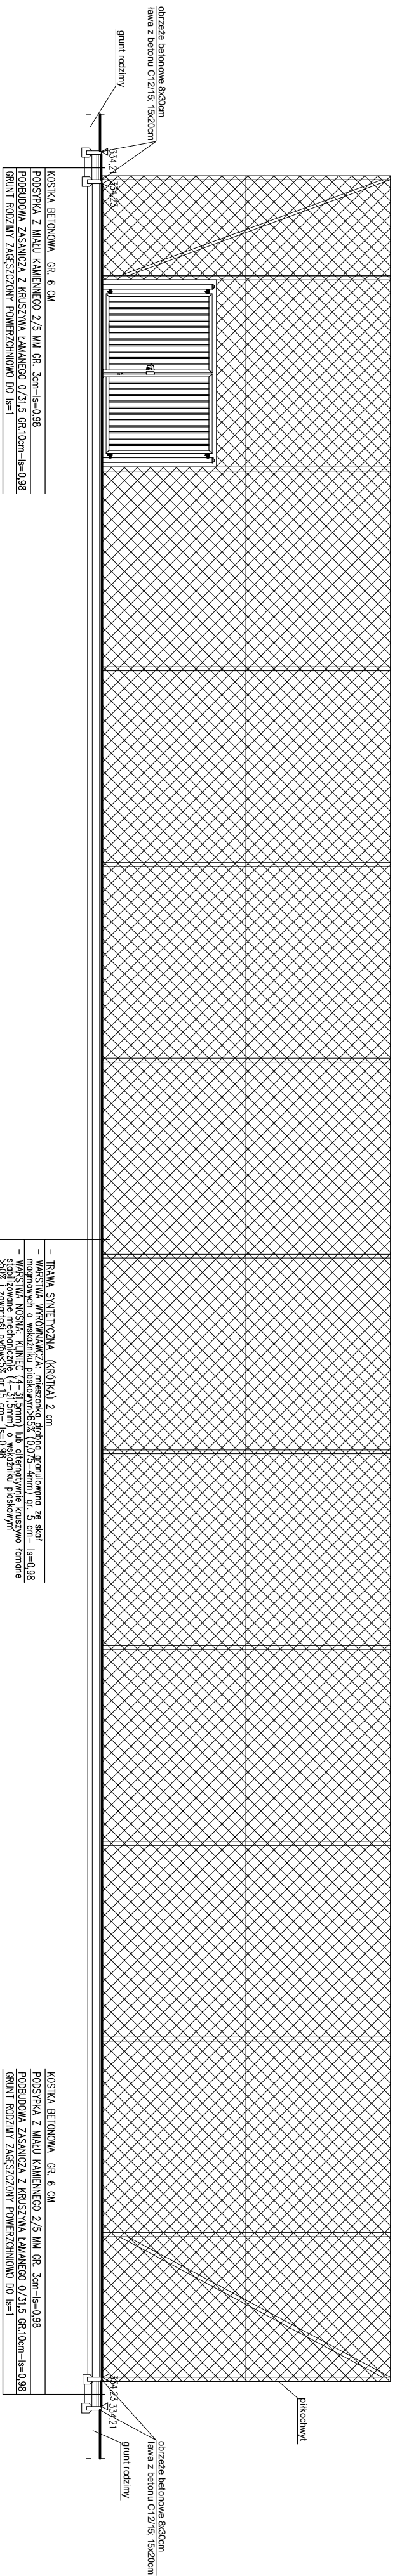


PRZEKRÓJ A-A


OPASKA Z KOSTKI BETONOWEJ

BOJSKO

CHODNIK PROJ., CHODNIK ISTN

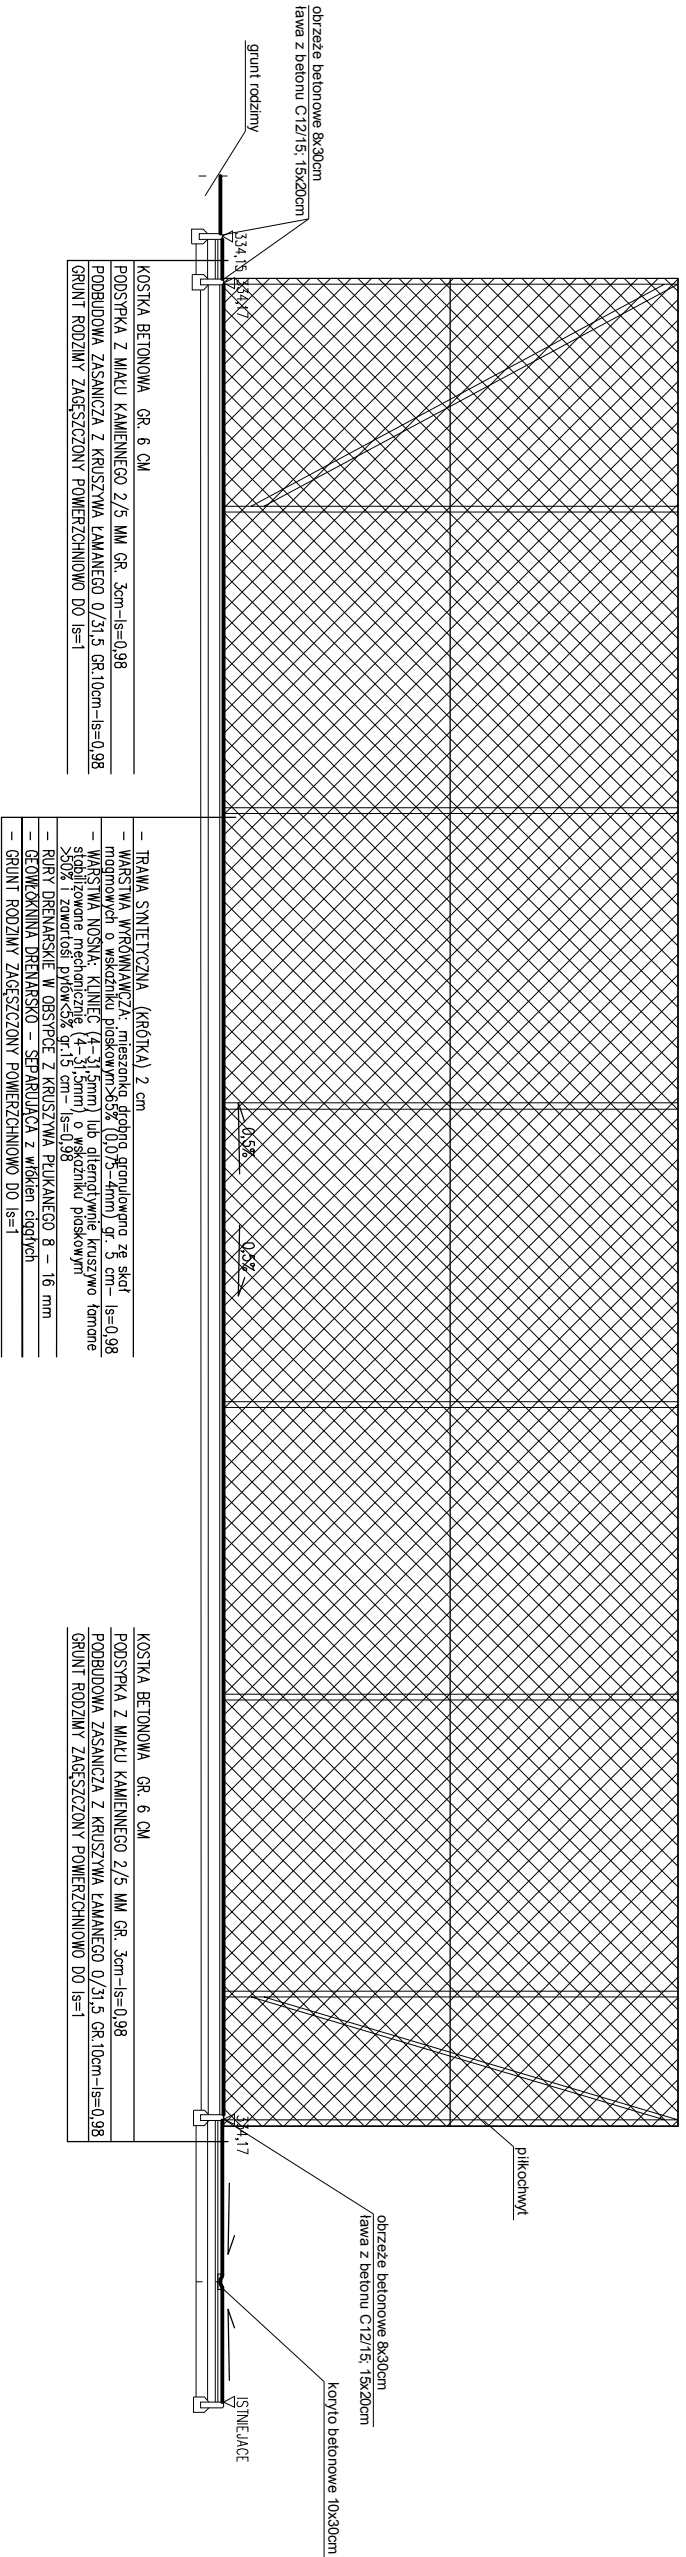

PRZEMKÓJ B-B

<div><div></div><div>ARCHTEAM Mierczyńska 77.59-430 Wądroże Wielkie e-mail: archteam@op.pl; tel: 0807-208-615</div></div>		
obiekt: BOISKO WIELKO FUNKCYJNE Jelenia Góra, ul. Obronowców Półkolu 10, część działek 156, 157/1;		
temat: PRZEKROU A-A, B-B		SKALA 1:100
data 04.2015	stadium: PB	branża: architekt.
arch. projektował:	mgr inż. arch. Piotr WISS	podpis:
	nr uprawnień: 14/05/D.O.I.A	
A-3		nr rysunku: