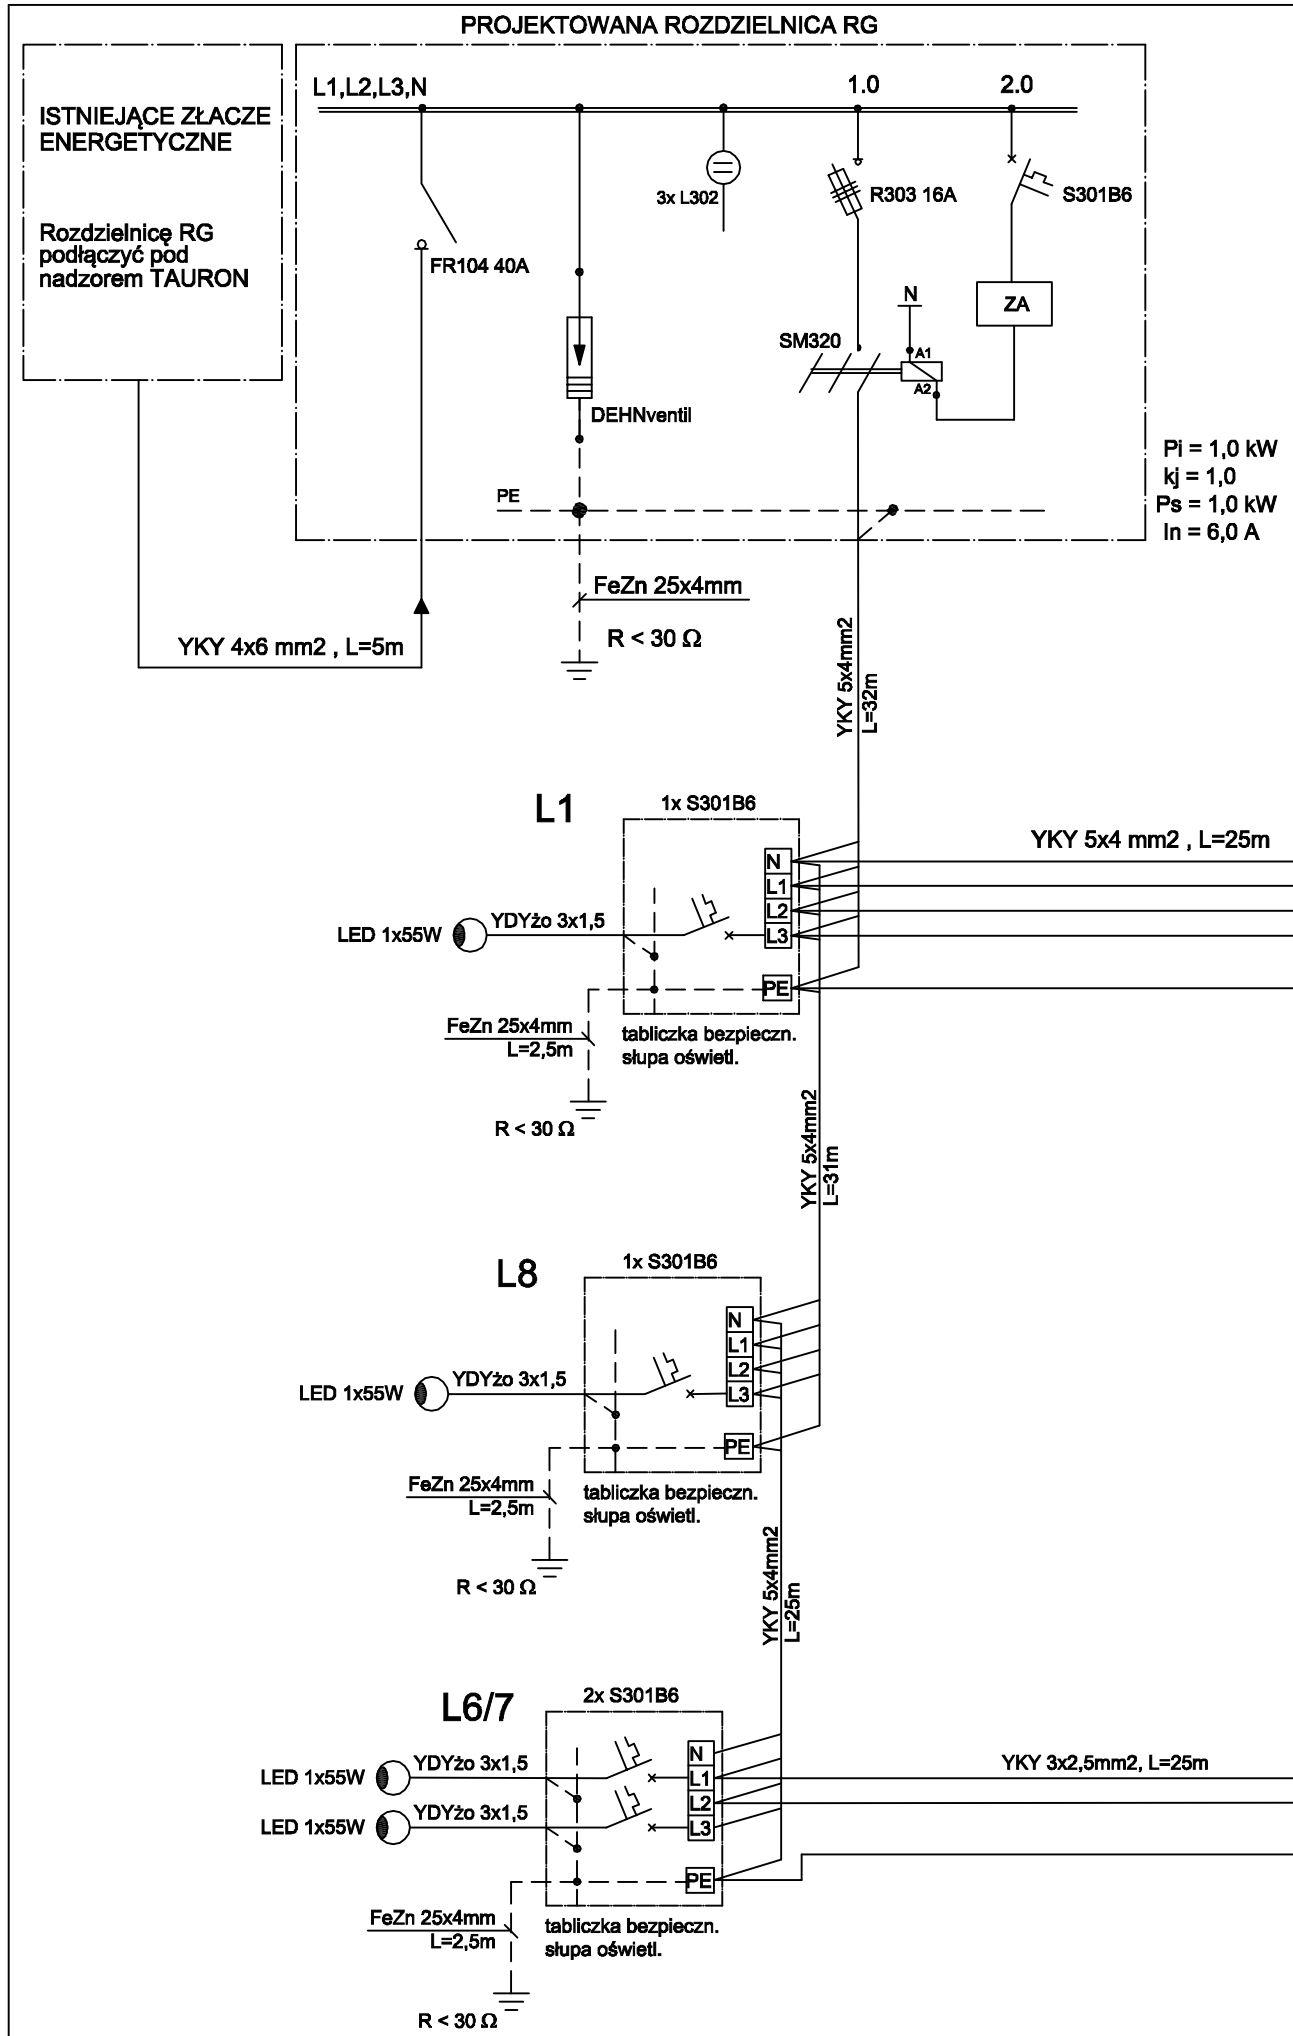

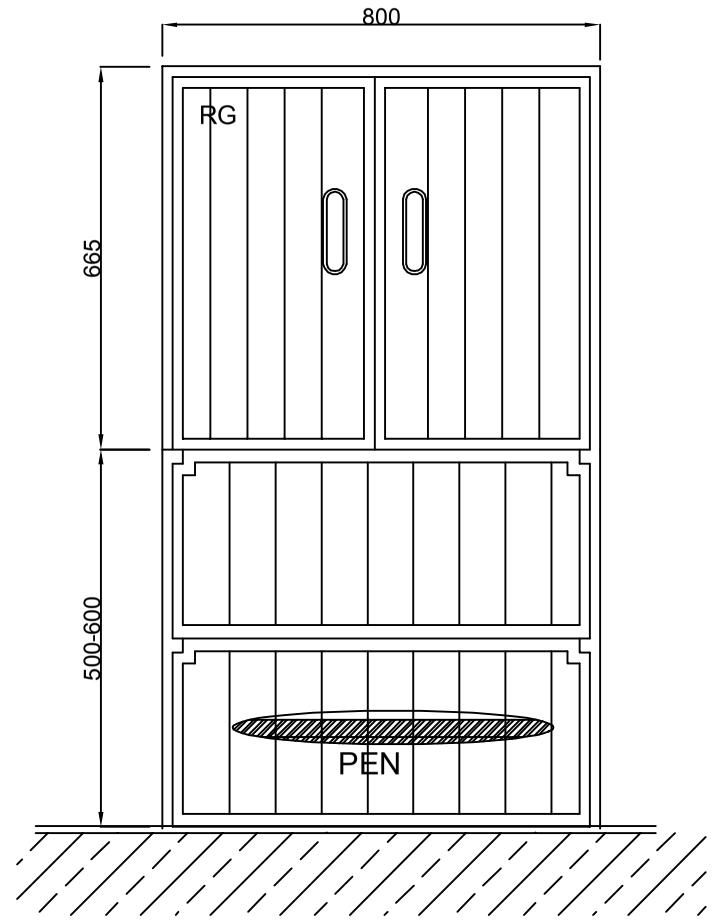

Obudowa poliestrowa typu ZK3, dwudrzwiowa
o wymiarach: wys. 665, szer. 800, gł. 250,
z daszkiem, na fundamencie poliestrowym,
wyposażona w zamek patentowy.

SM320 - Stycznik modułowy 3-polowy 20A, typ SM 320-230-4z
ZA - Programator cyfrowy astronomiczny

UKŁAD SIECI TN-S
SAMOCZYNNE WYŁĄCZENIE ZASILANIA

ARCHITEAM
Mierczyce 77;59-430 Wądroże Wielkie
e-mail:architeam@op.pl;kom.0607-208-615

obiekt: BOISKO WIELOFUNKCYJNE
Jelenia Góra, ul.Obrońców Pokoju 10, część działek: 156, 157/1;

temat: Rozdzielnica oświetlenia boiska

SKALA

data 04.2015 | stadium: PB | branża:elektryczna

nr rysunku: E-1

arch.projektował: mgr inż.Robert Myrlak nr uprawnień:130/DOŚ/06 podpis: