


- LEGENDA**
- USTALENIA OBOWIĄZUJĄCE:**
- GRANICE OBSZARU OBJĘTEGO PLANEM
  - LINIE ROZGRANICZAJĄCE
  - 1MU SYMBOLE TERENÓW
  - ▲ ▲ ▲ NIEPRZEKACZALNE LINIE ZABUDOWY
  - STREFA OCHRONY KONSERWATORSKIEJ ZABYTKOWEGO UKŁADU URBANISTYCZNEGO, TOŻSAMZA ZE STREFĄ „OW” OBSERWACJI ARCHEOLOGICZNEJ HISTORYCZNYCH SIEDLISKOWYCH DZIAŁEK DAWNEJ WSI STRUPICE
- PRZEZNACZENIE TERENÓW:**
- MU TEREN ZABUDOWY MIESZKANIOWO-USŁUGOWEJ
  - U TEREN ZABUDOWY USŁUGOWEJ
  - PU TEREN ZABUDOWY PRODUKCYJNEJ, SKŁADÓW I MAGAZYNÓW, TEREN ZABUDOWY USŁUGOWEJ
  - R TEREN ROLNICZY
  - ZL TEREN LASU
  - Z TEREN ZIELENI
  - KDL TEREN DROGI PUBLICZNEJ KLASY LOKALNEJ
  - KDW TEREN DROGI WEWNĘTRZNEJ
  - IG TEREN INFRASTRUKTURY TECHNICZNEJ - GAZOWNICTWO
- OZNACZENIA WYNIKAJĄCE Z PRZEPISÓW ODREBNYCH:**
- OBSZARY, NA KTÓRYCH PRAWDOPODOBIENSTWO WYSTĄPIENIA POWODZI JEST NISKIE I WYNOŚY 0,2%
  - OBSZARY OBEJMUJĄCE TERENY NARAŻONE NA ZALANIE W PRZYPADKU USZKODZENIA LUB ZNISZCZENIA WAŁU PRZECIWPOWODZIOWEGO
  - ZABYTEK NIEMUCHOMY, ZNAJDUJĄCY SIĘ W GMINNEJ EWIDENCJI ZABYTKÓW
  - ZABYTEK ARCHEOLOGICZNY, ZNAJDUJĄCY SIĘ W GMINNEJ EWIDENCJI ZABYTKÓW
  - HISTORYCZNY UKŁAD RURALISTYCZNY, ZNAJDUJĄCY SIĘ W GMINNEJ EWIDENCJI ZABYTKÓW
  - PAS TECHNICZNY O SZEROKOŚCI OD 53 M DO 57 M DLA SIECI ELEKTROENERGETYCZNYCH 110 KV
  - STREFA KONTROLOWANA O SZEROKOŚCI 6 M DLA GAZOCIĄGU PODWYŻSZONEGO ŚREDNIEGO CIŚNIENIA O ŚREDNICY NOMINALNEJ DN 300 ORAZ CIŚNIENIU NOMINALNY PN 1,6 MPA
  - STREFA OCHRONNA WAŁU PRZECIWPOWODZIOWEGO O SZEROKOŚCI 50 M
- OZNACZENIA INFORMACYJNE:**
- WYMIAROWANIE [M]
  - NAPOWIETRZNA LINIA ELEKTROENERGETYCZNA 110 KV
  - GAZOCIĄG PRZESYŁOWY PODWYŻSZONEGO ŚREDNIEGO CIŚNIENIA
  - STOPA WAŁU PRZECIWPOWODZIOWEGO

WYRYS ZE „STUDIUM UWARUNKOWAŃ I KIERUNKÓW ZAGOSPODAROWANIA PRZESTRZENNEGO MIASTA JELENIA GÓRA” (PRZYJĘTEGO UCHWAŁĄ NR 245.XXIV.2016 RADY MIEJSKIEJ JELENIEJ GÓRY Z DNIA 8 LISTOPADA 2016 R.)

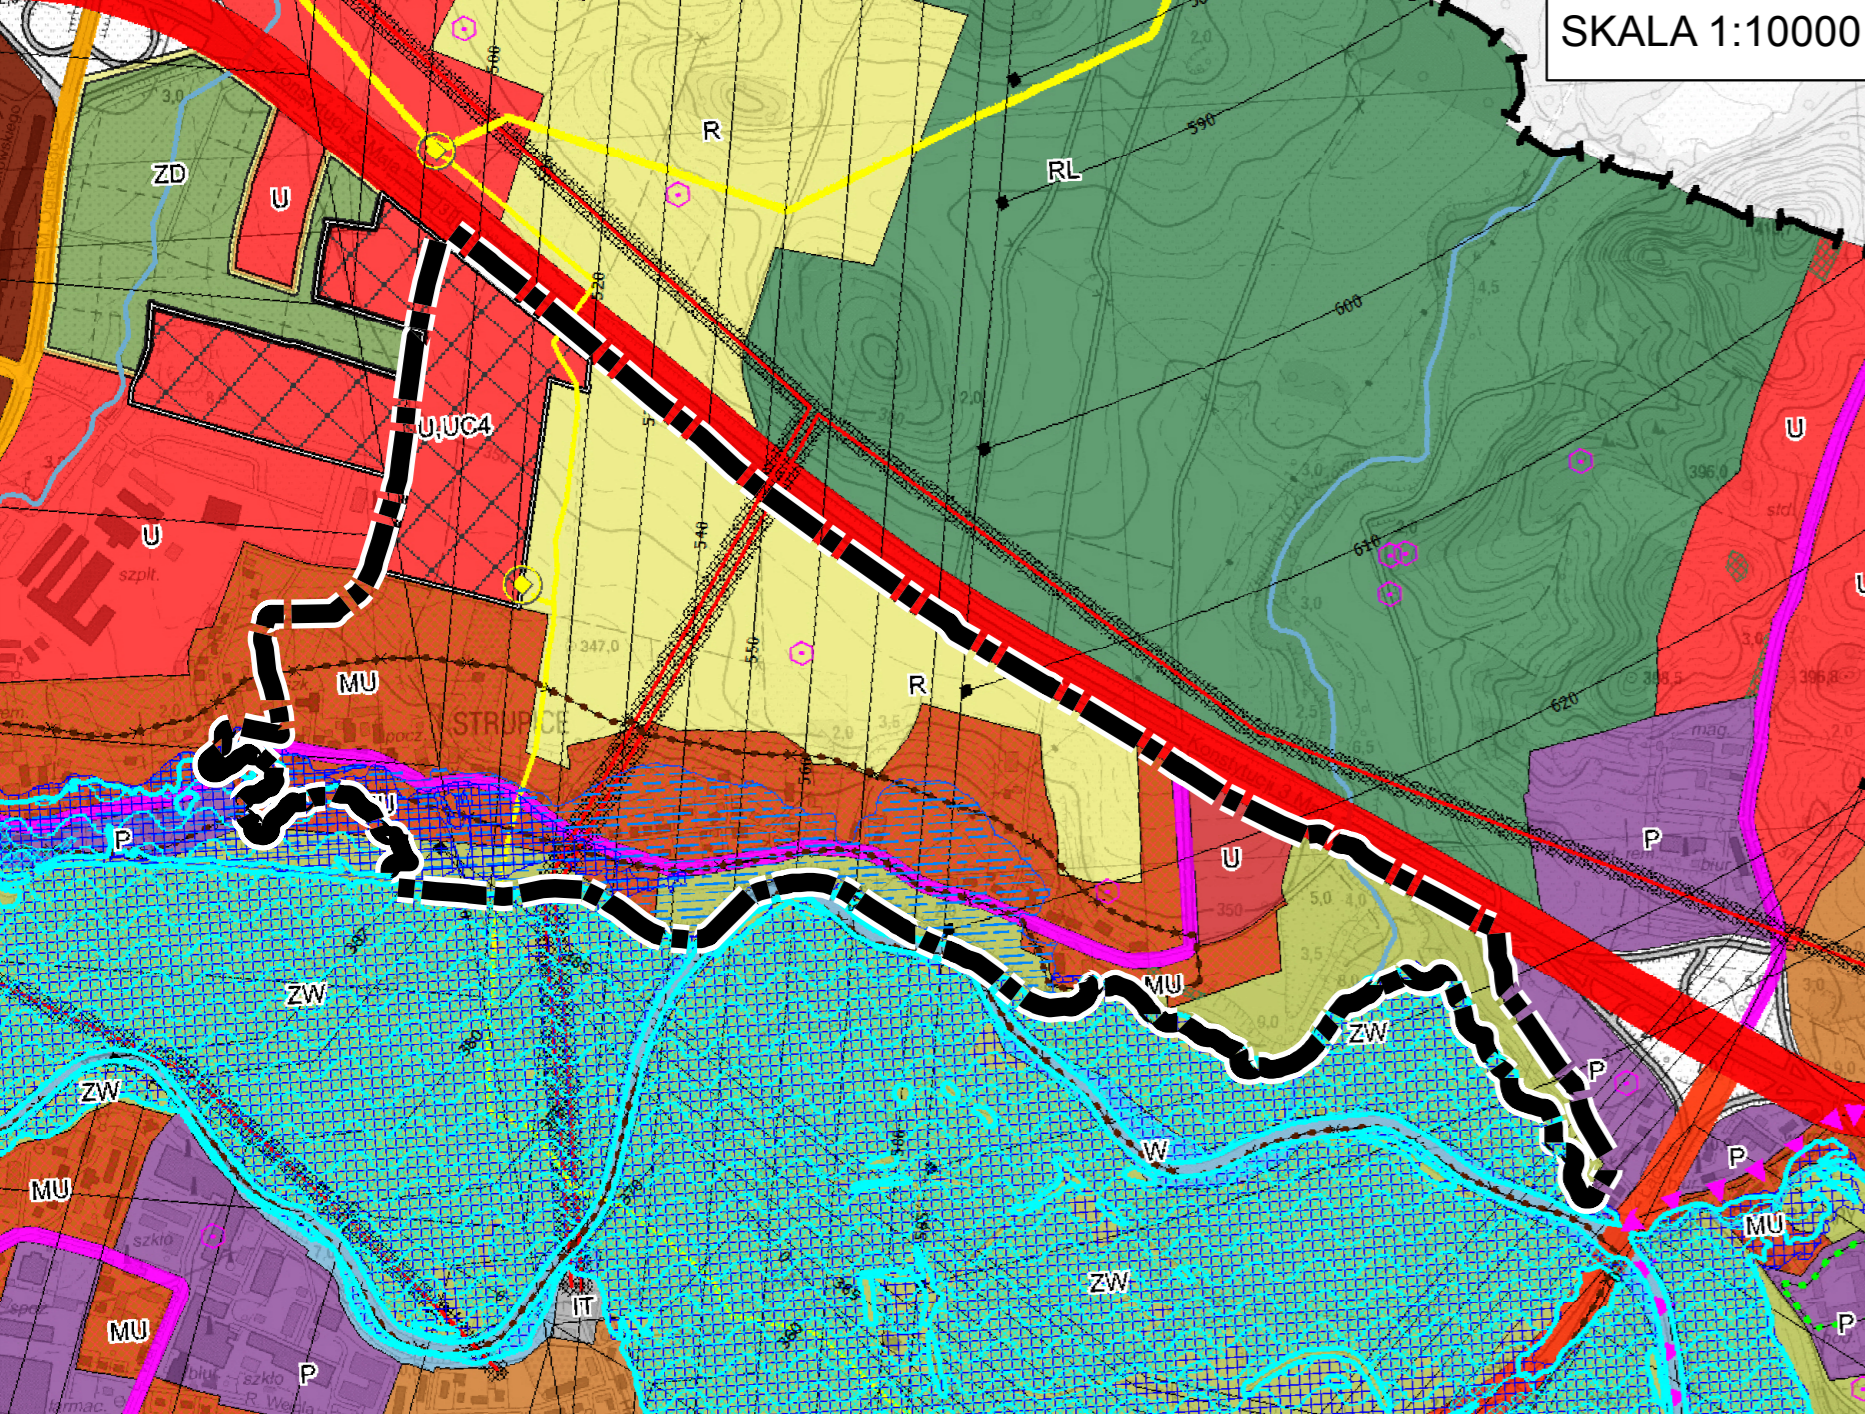

- LEGENDA**
- OBZARZ FUNKCJONALNE**
- MU - zabudowy mieszkaniowo-usługowej
  - MU - mieszkaniowo-usługowe
  - U - usługowe
  - P - przemysłowe
  - R - rolnicze
  - W - wody powierzchniowe
  - ZW - zbiorniki i polaktyki terenów zielonych
- STREPY I OBSZARY SPECJALNE**
- obszary objęte zakazem zabudowy
  - obszary objęte zakazem zabudowy
  - obszary objęte zakazem zabudowy
  - obszary objęte zakazem zabudowy
- ZAGRODZENIE POWODZIOWE (RUCHAMI MASOWYMI ZEMIA)**
- obszary, na których prawdopodobieństwo wystąpienia powodzi jest wysokie i wynosi od 10 do 100 lat
  - obszary, na których prawdopodobieństwo wystąpienia powodzi jest wysokie i wynosi od 100 do 1000 lat
  - obszary, na których prawdopodobieństwo wystąpienia powodzi jest wysokie i wynosi od 1000 do 10000 lat
- WYBRANE ELEMENTY SIECI INFRASTRUKTURY TECHNICZNEJ**
- obiekty infrastruktury technicznej
  - linia elektroenergetyczna 110 kV
  - linia elektroenergetyczna 10 kV
  - linia elektroenergetyczna 0,4 kV
  - linia elektroenergetyczna 0,2 kV
  - linia elektroenergetyczna 0,1 kV
  - linia elektroenergetyczna 0,05 kV
  - linia elektroenergetyczna 0,02 kV
  - linia elektroenergetyczna 0,01 kV
  - linia elektroenergetyczna 0,005 kV
  - linia elektroenergetyczna 0,002 kV
  - linia elektroenergetyczna 0,001 kV

MIEJSCOWY PLAN ZAGOSPODAROWANIA PRZESTRZENNEGO DLA WYBRANYCH TERENÓW POŁOŻONYCH PRZY UL. WIEJSKIEJ W JELENIEJ GÓRZE (ETAP A1)

RYSunEK PLANU

ZALĄCZNIK NR 1 DO UCHWAŁY NR ... RADY MIEJSKIEJ JELENIEJ GÓRY Z DNIA ... R.

SKALA 1:1000 (POMNIEJSZONA DO 1:2000)

0 20 40 80 120 m