

**UCHWAŁA NR 556.LX.2014**  
**RADY MIEJSKIEJ JELENIEJ GÓRY**

z dnia 30 września 2014 r.

**w sprawie przystąpienia do sporządzenia miejscowego planu zagospodarowania przestrzennego dla terenu  
Starego Miasta w Jeleniej Górze.**

Na podstawie art. 14 ust. 1 ustawy z dnia 27 marca 2003 r. o planowaniu i zagospodarowaniu przestrzennym (tekst jednolity: Dz. U. z 2012 r., poz. 647, ze zm.) oraz art. 18 ust. 2 pkt 15 ustawy z dnia 8 marca 1990 r. o samorządzie gminnym (tekst jednolity: Dz. U. z 2013 r., poz. 594, ze zm.) uchwała się, co następuje:

§ 1. Przystępuje się do sporządzenia miejscowego planu zagospodarowania przestrzennego dla terenu Starego Miasta w Jeleniej Górze.

§ 2. Granicę obszaru objętego planem przedstawia mapa stanowiąca załącznik do niniejszej uchwały.

§ 3. Wykonanie niniejszej uchwały powierza się Prezydentowi Miasta Jeleniej Góry, zobowiązując do przeprowadzenia czynności określonych w art. 17 ustawy z dnia 27 marca 2003 r. o planowaniu i zagospodarowaniu przestrzennym.

§ 4. Uchwała wchodzi w życie z dniem podjęcia i podlega ogłoszeniu na tablicach ogłoszeń Urzędu Miasta w Jeleniej Górze.

Przewodniczący Rady  
Miejskiej


  
Leszek Wrotniewski

**ZALĄCZNIK  
DO UCHWAŁY NR 556.LX.2014  
Rady Miejskiej Jeleniej Góry  
z dnia 30 września 2014 r.**

**LEGENDA:**

**-----** Granice obszaru objętego projektem planu

**Skala 1:2 000**

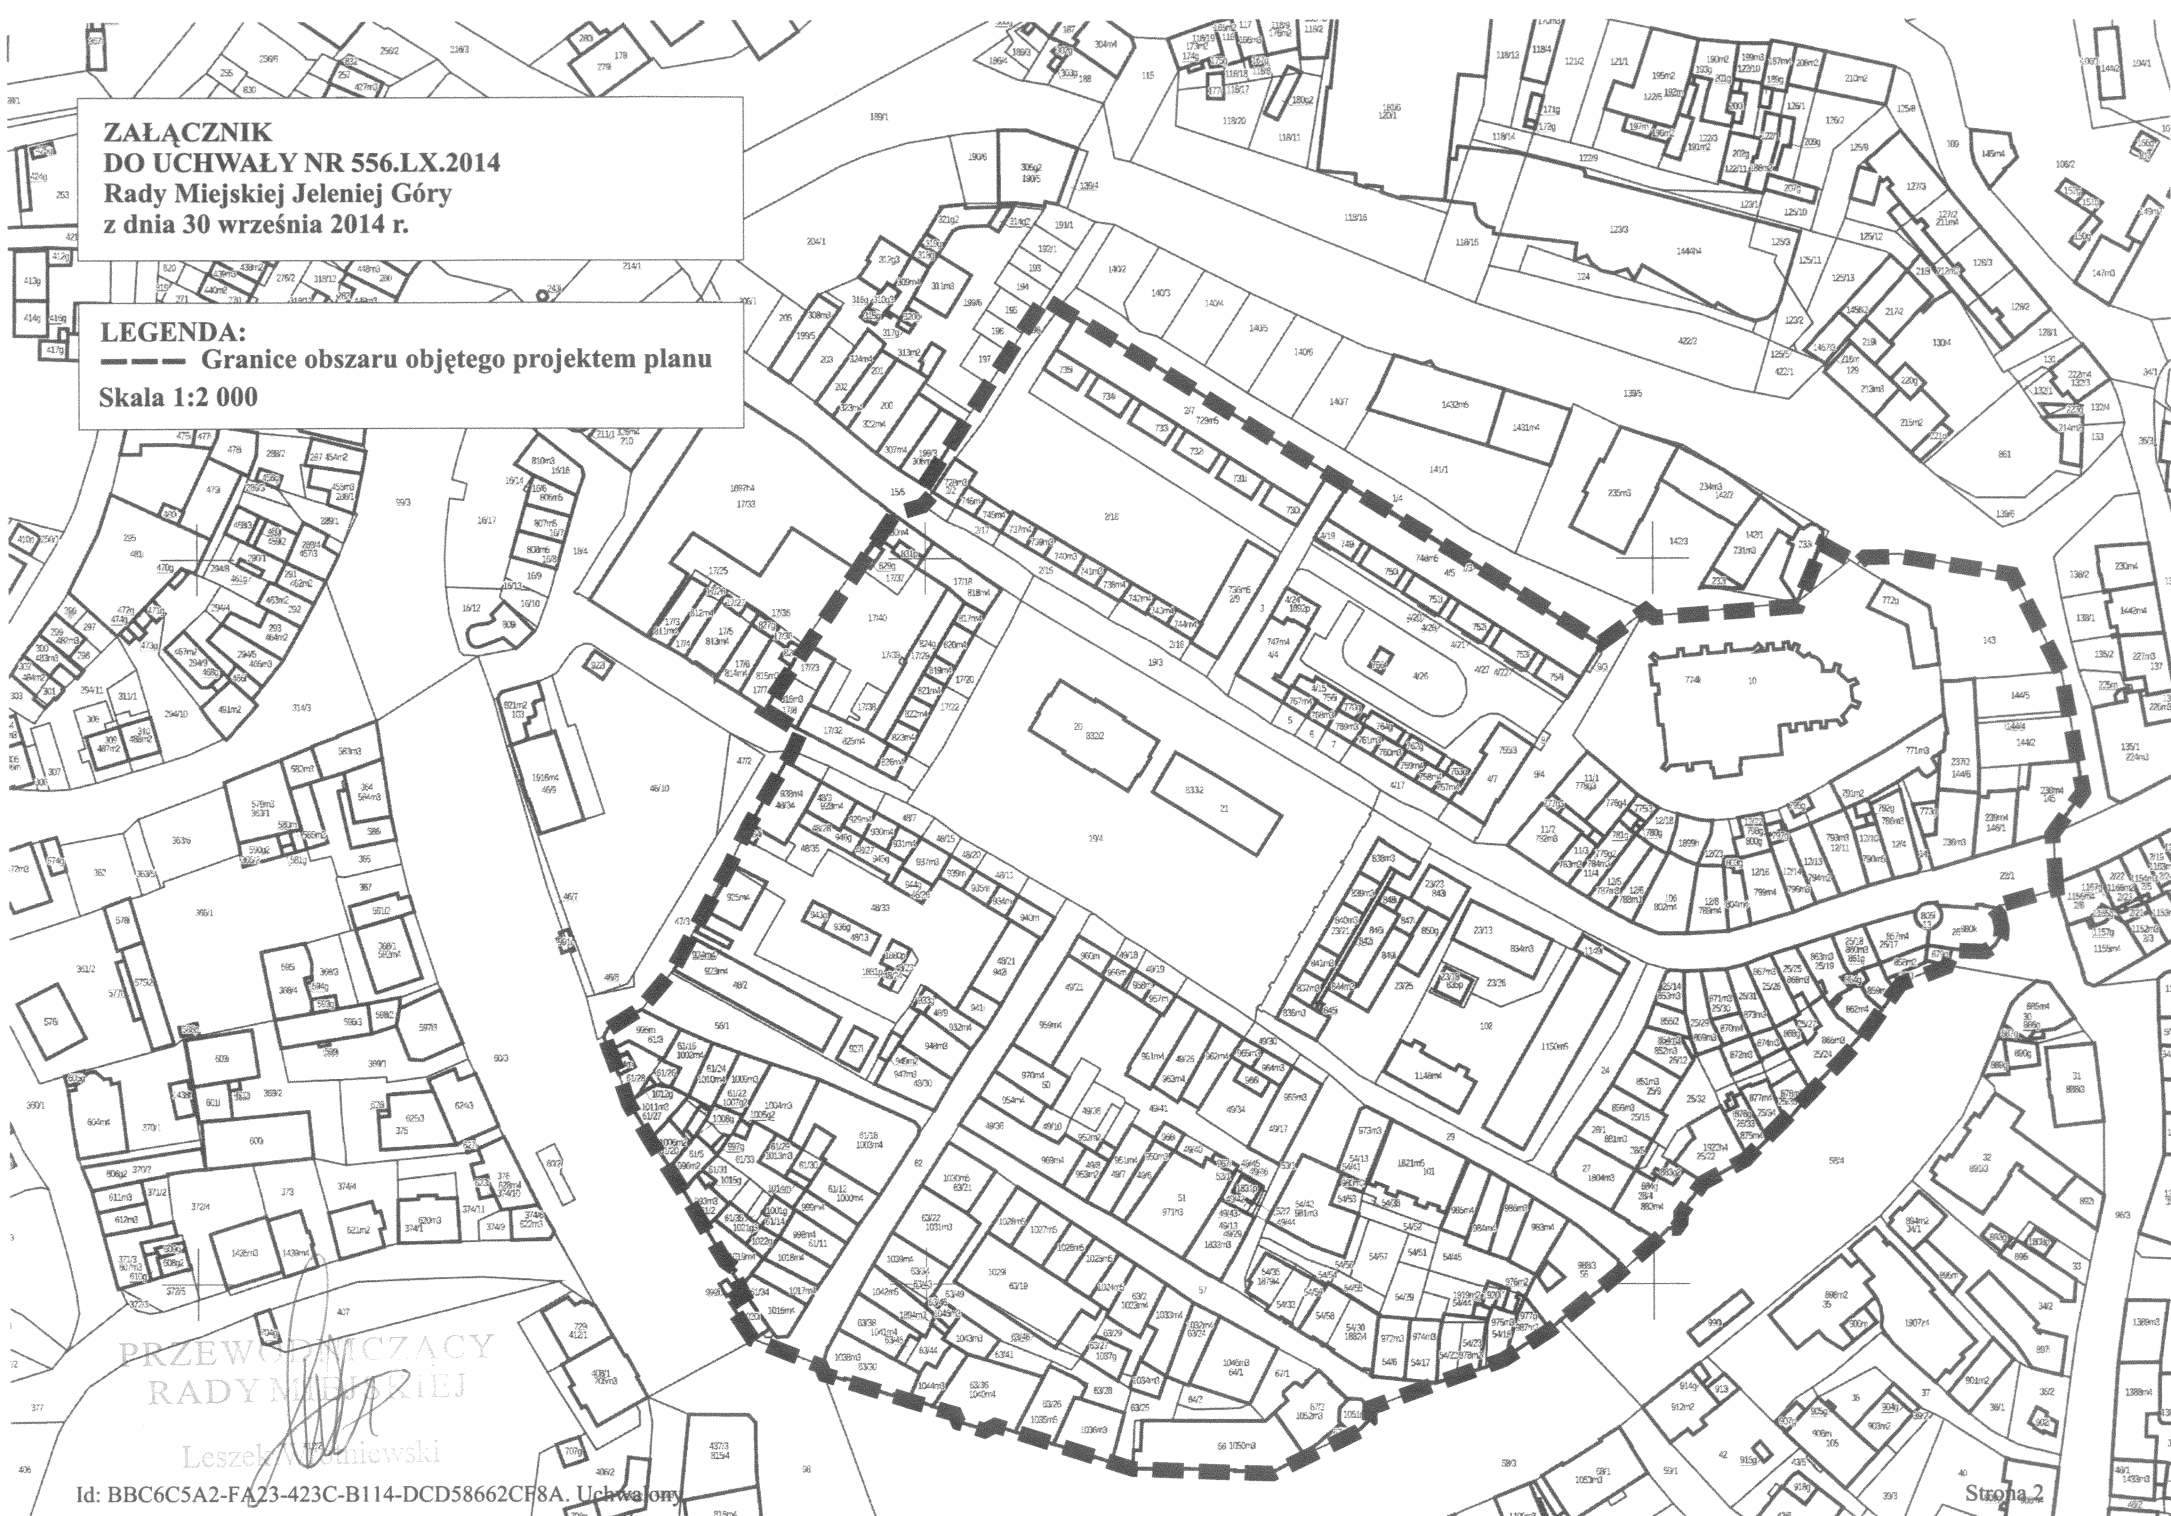

PRZEWODNICZĄCY  
RADY MIEJSKIEJ

Leszek Kamiński