




Załącznik nr 1 do
Zarządzenia nr 0050. .2020.VIII
Prezydenta Miasta Jeleniej Góry
z dnia
2019

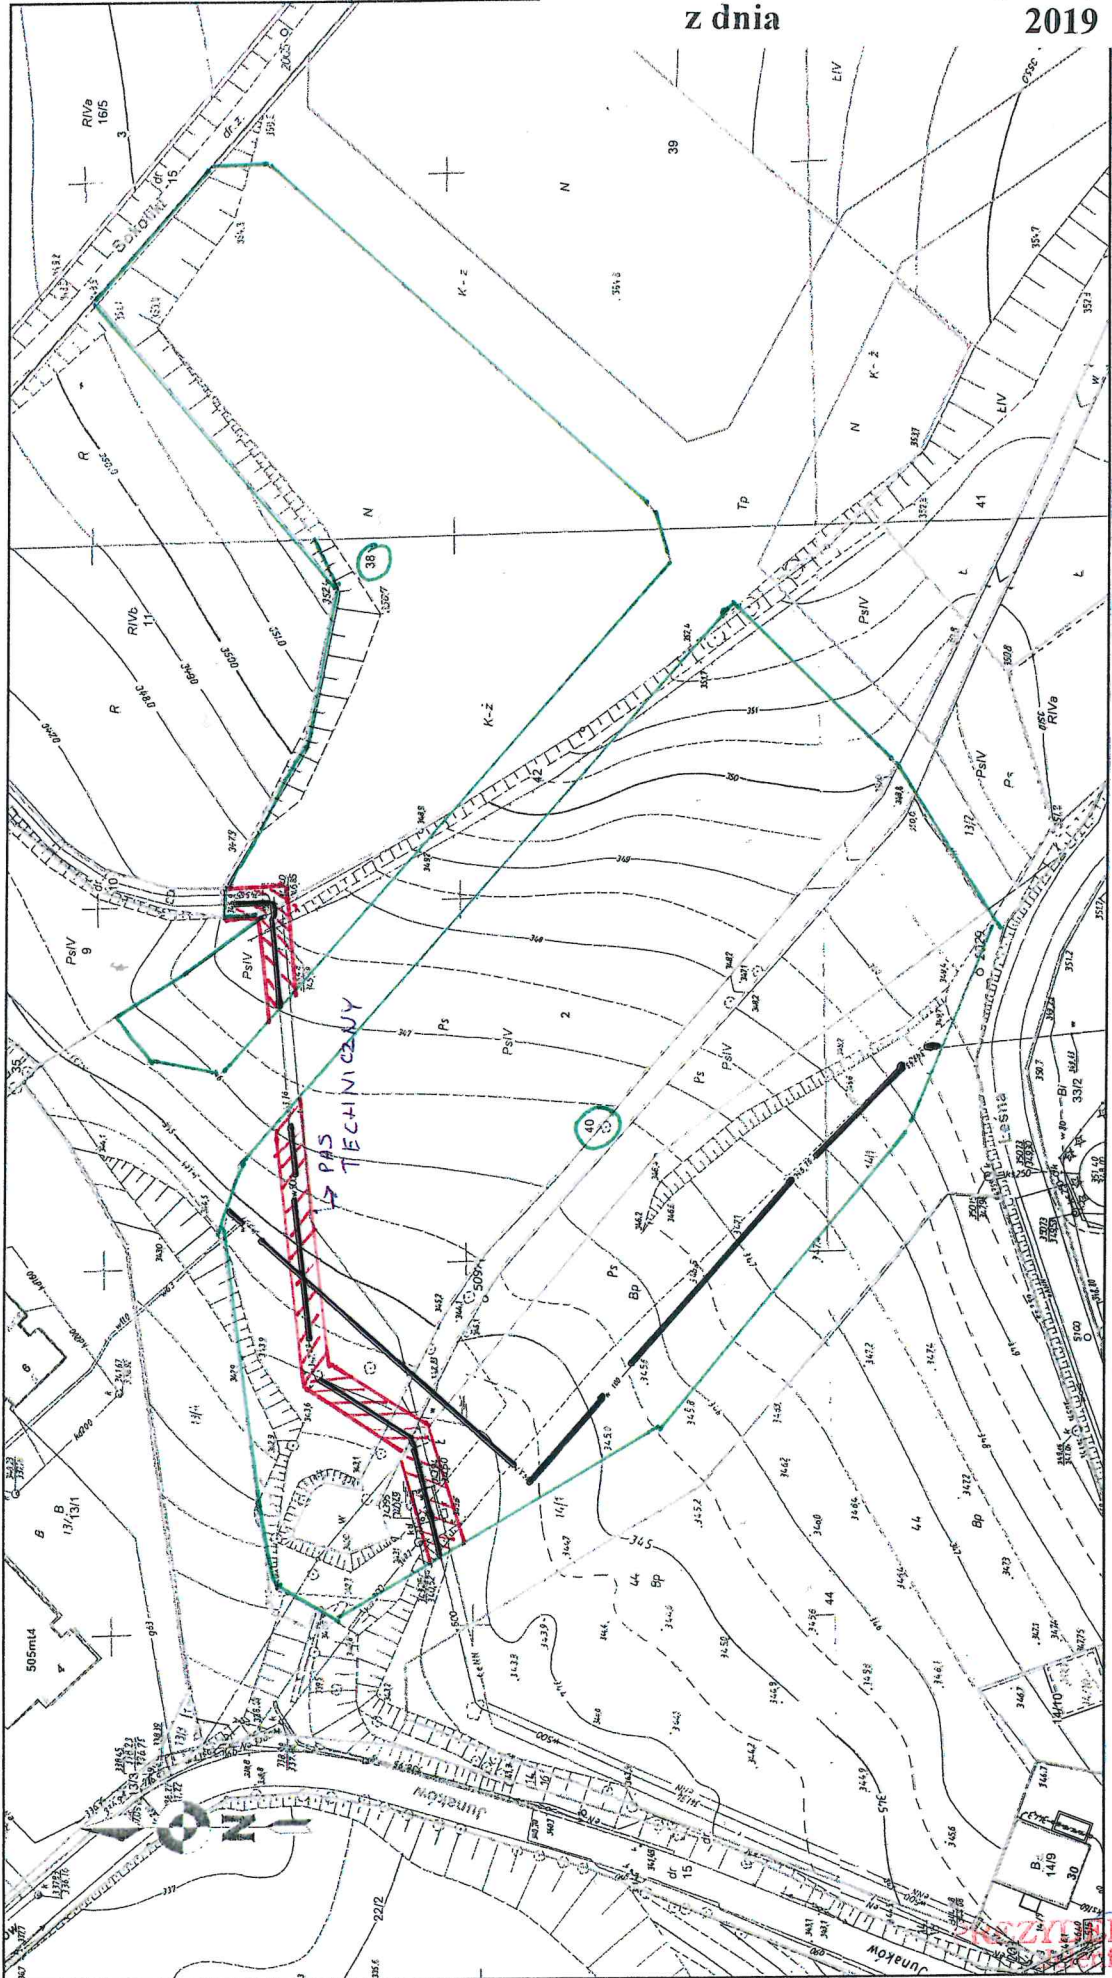

 MAGISTRA
φ 500

 SIEĆ
WODOCIĄG
- WA φ 16

PREZYDENT MIASTA
Jeleniej Góry

Jerzy Łuzniak