


Załącznik nr 1 do  
Zarządzenia nr 0050.457.2020.VIII  
Prezydenta Miasta Jeleniej Góry  
z dnia 28 lutego 2019

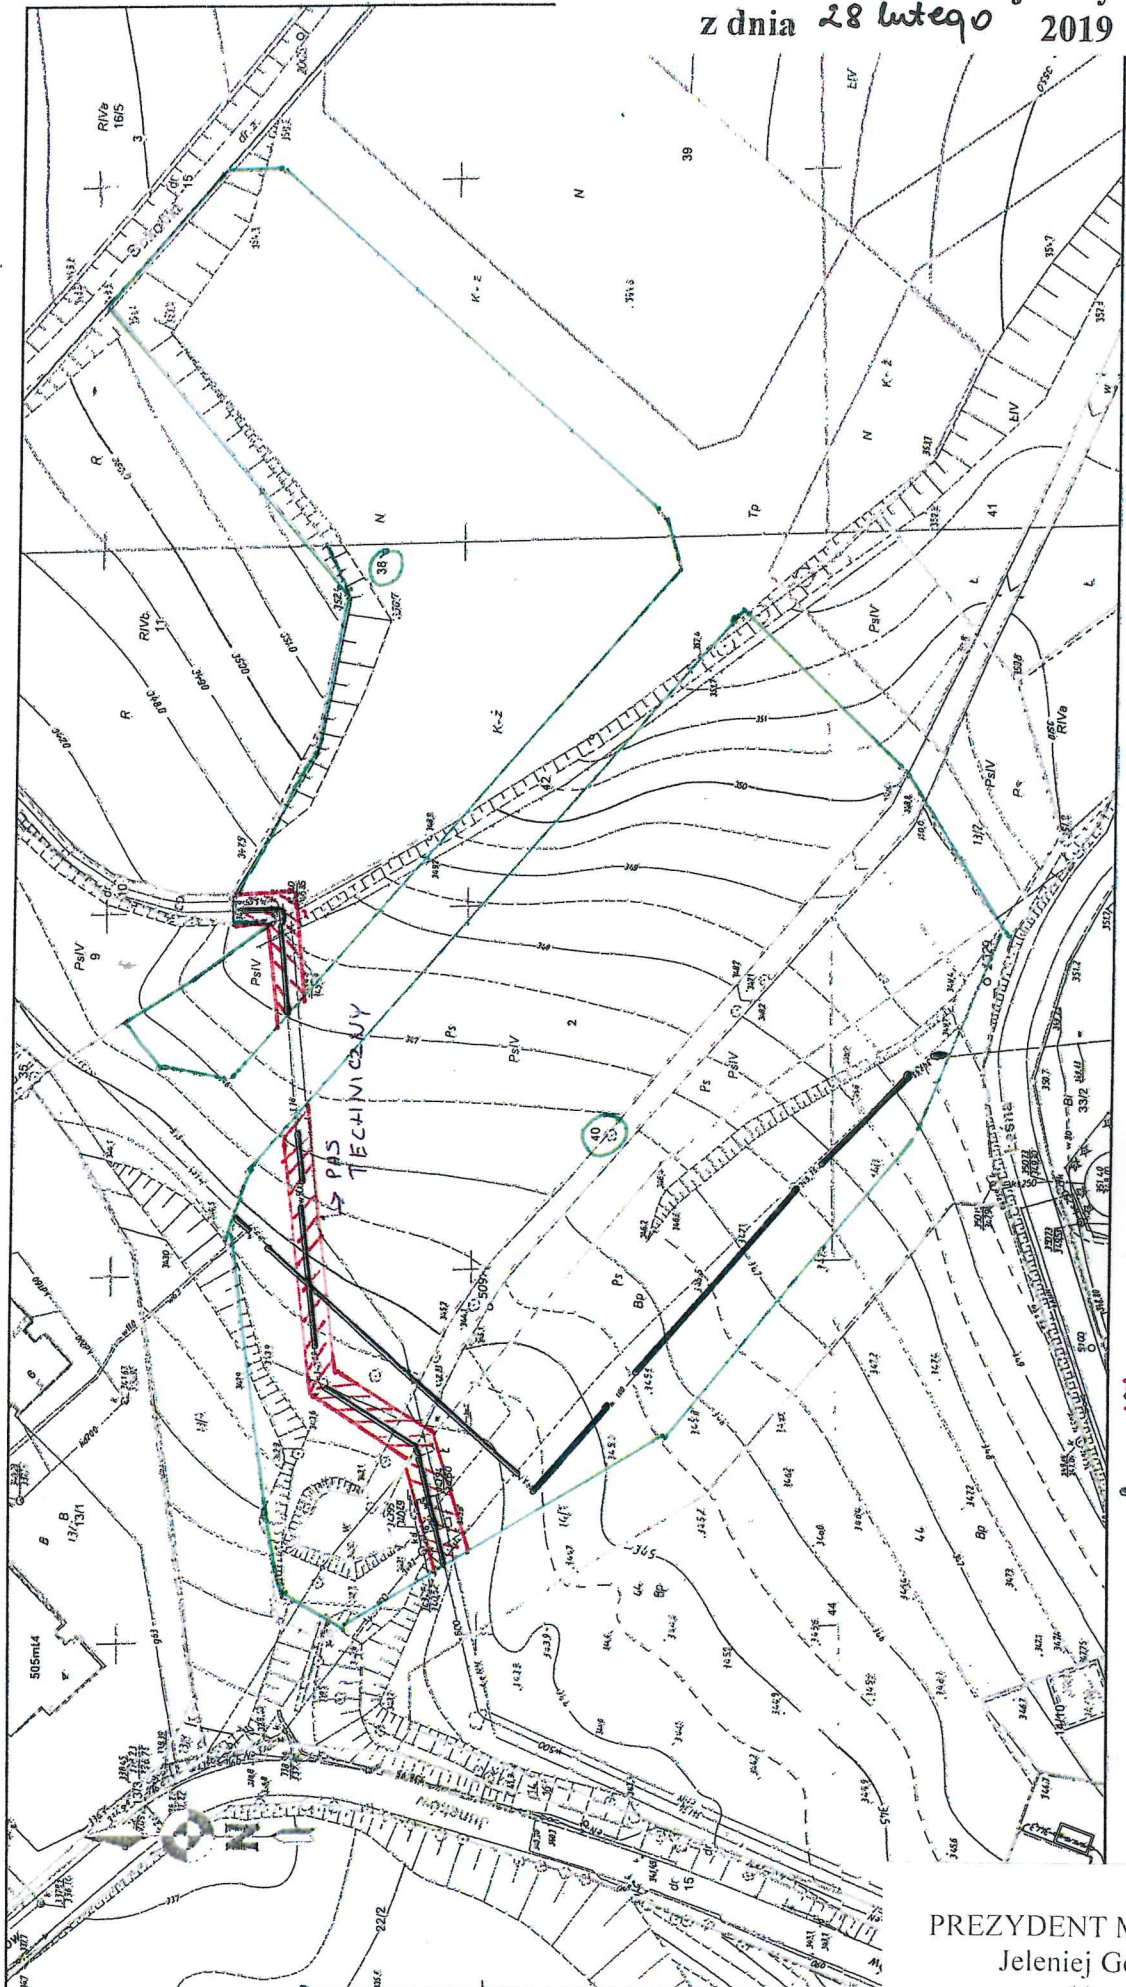

■ MAGISTRA  
Ø 500  
● SIEĆ  
WODOCIĄG  
- W A Ø 100

PREZYDENT MIASTA  
Jeleniej Góry  
(-)  
Jerzy Luźniak