


Kopia mapy ewid

Skala 1:200

Załącznik nr 2 do
ZARZĄDZENIA
NR 0050. 265.2015.VII
PREZYDENTA MIASTA JELENIEJ GÓRY
z dnia 01 lipca 2015 r.

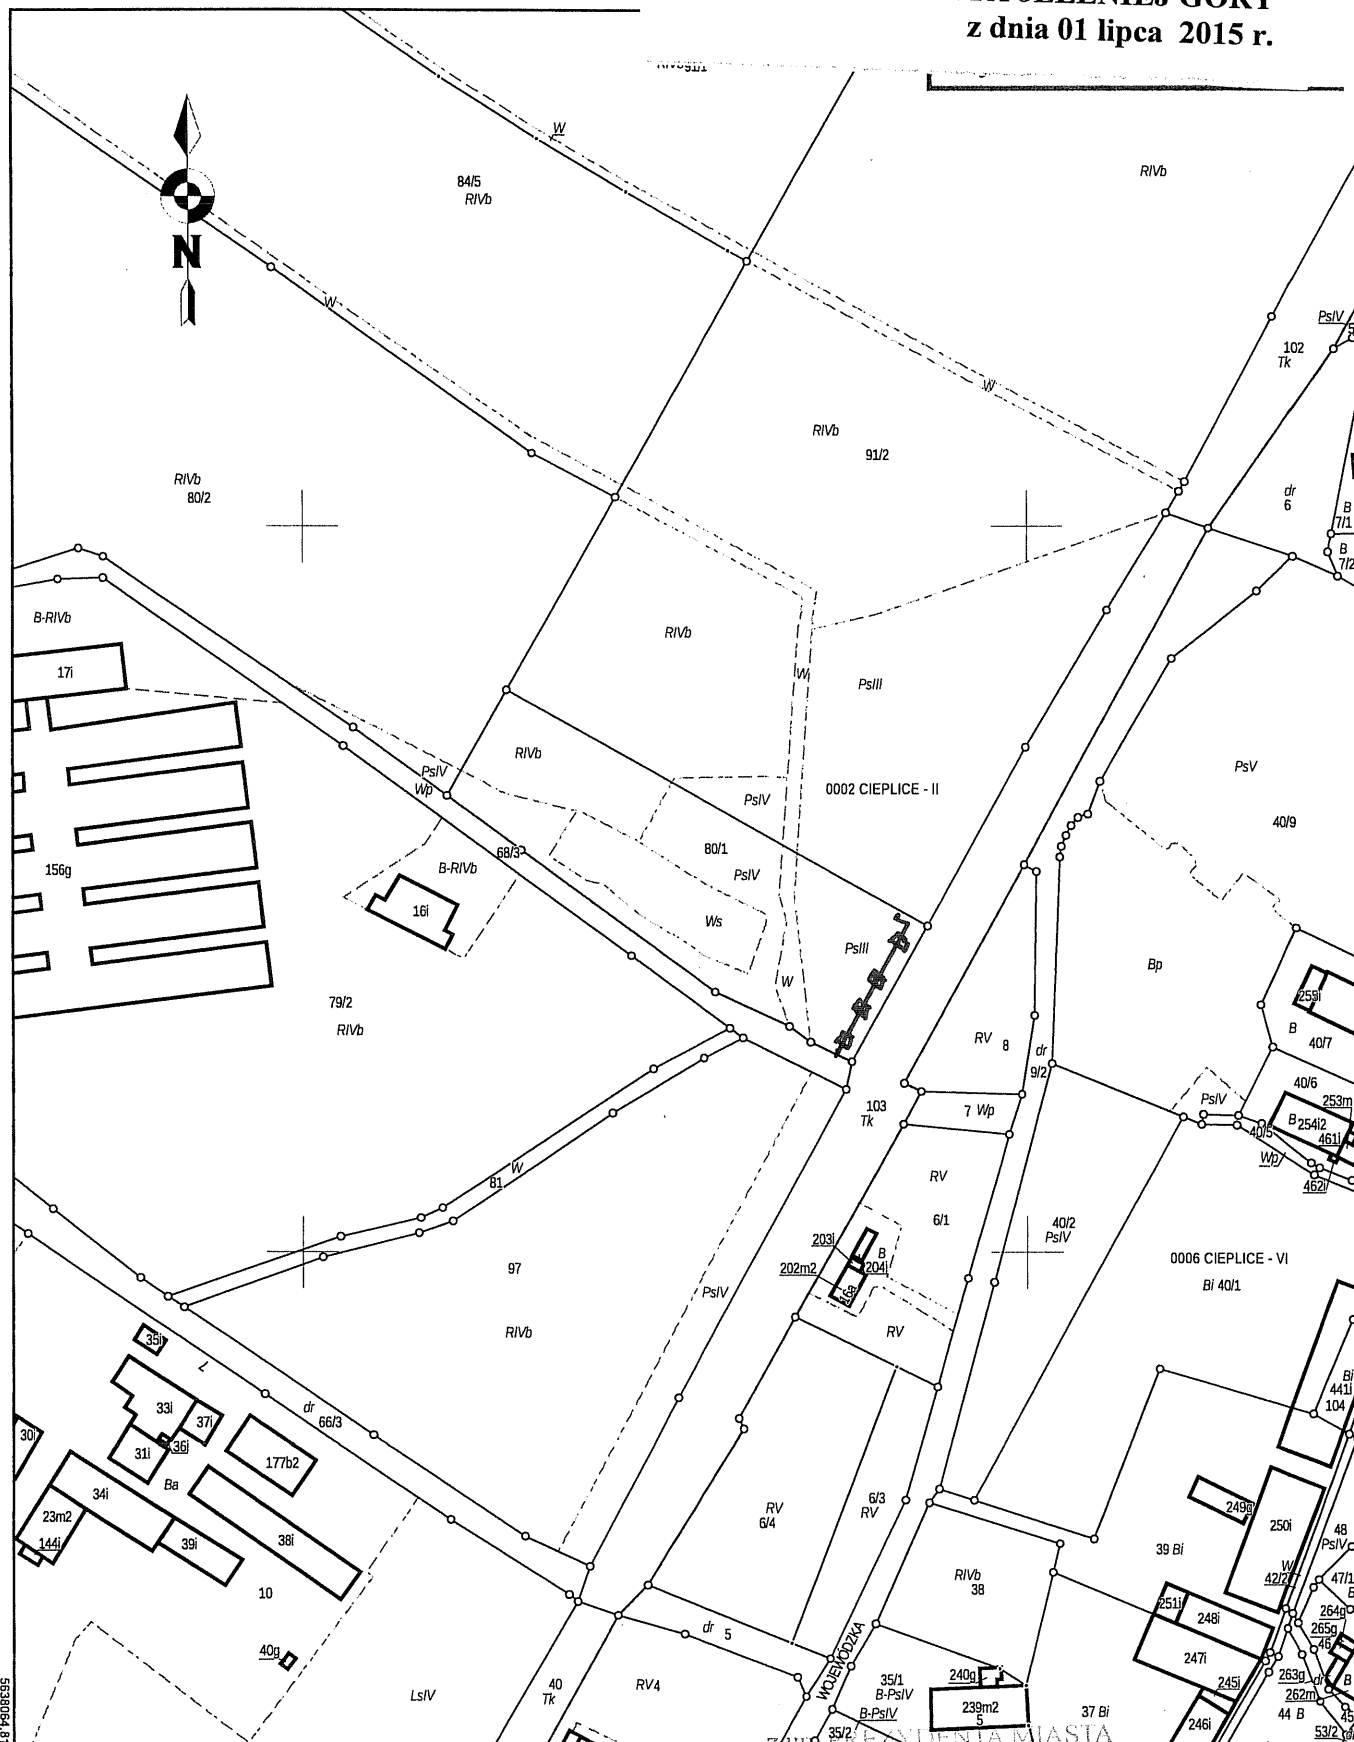

5538004.81

5548920.10

Data sporządzenia wydruku: 2015-06-24, .

JELENIA GÓRY
Miroslawa Dzika
Zastępca Prezydenta Miasta