

**UCHWAŁA NR 242.XXIII.2020
RADY MIEJSKIEJ JELENIEJ GÓRY**

z dnia 30 września 2020 r.

w sprawie przystąpienia do sporządzenia miejscowego planu zagospodarowania przestrzennego dla terenu w rejonie ulicy Osiedle Robotnicze w Jeleniej Górze

Na podstawie art. 14 ust. 1 i 2 ustawy z dnia 27 marca 2003 r. o planowaniu i zagospodarowaniu przestrzennym (tekst jednolity Dz. U. z 2020 r. poz. 293) oraz art. 18 ust. 2 pkt 15 ustawy z dnia 8 marca 1990 r. o samorządzie gminnym (tekst jednolity Dz. U. z 2020 r. poz. 713) uchwała się, co następuje:

§ 1. Przystępuje się do sporządzenia miejscowego planu zagospodarowania przestrzennego dla terenu w rejonie ulicy Osiedle Robotnicze w Jeleniej Górze.

§ 2. Granicę obszaru objętego planem przedstawia mapa stanowiąca załącznik do niniejszej uchwały.


§ 3. Wykonanie niniejszej uchwały powierza się Prezydentowi Miasta Jeleniej Góry.

§ 4. Uchwała wchodzi w życie z dniem podjęcia i podlega ogłoszeniu na tablicach ogłoszeń Urzędu Miasta Jelenia Góra.

Wiceprzewodnicząca Rady
Miejskiej

Bożena Wachowicz-Makiela

Załącznik do uchwały nr 242.XXIII.2020
Rady Miejskiej Jeleniej Góry
z dnia 30 września 2020 r.

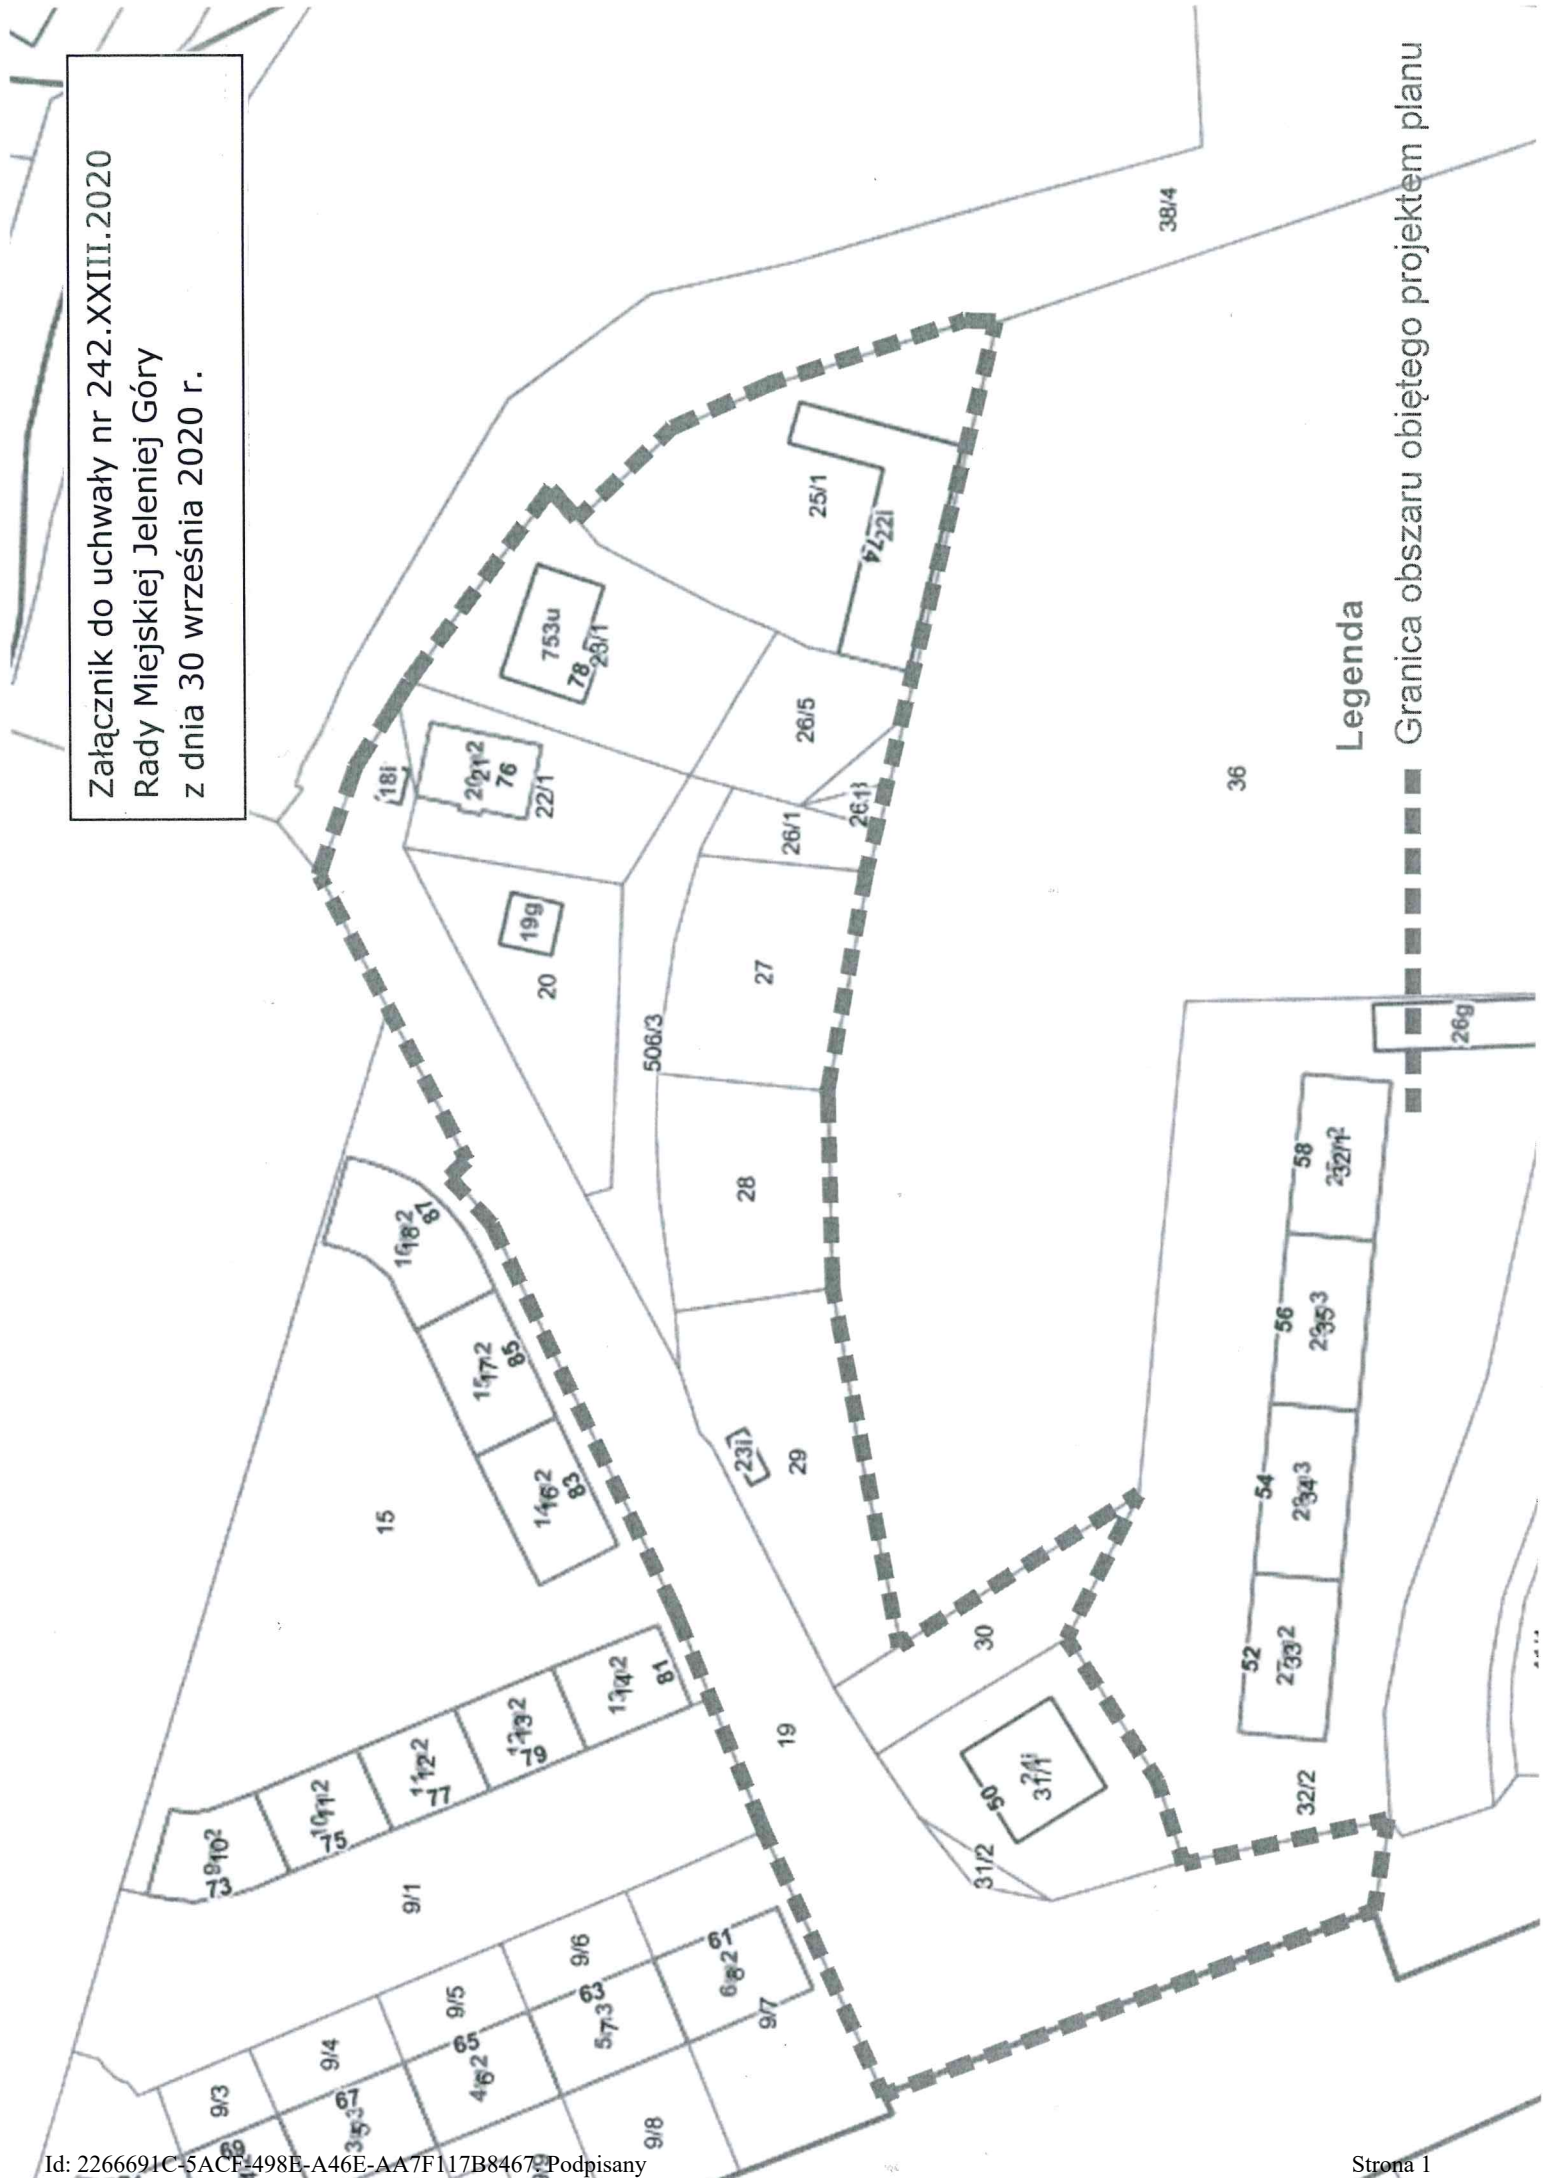

Legenda

Granica obszaru objętego projektem planu