



A-B.6740.297.2013

Jelenia Góra 2013-11-04

POSTANOWIENIE

Na podstawie art.113 § 1 KPA prostuje się z urzędu oczywiste pomyłki w decyzji o pozwoleniu na budowę z dnia 11.09.2013r. znak A-B.6740.297.2013 nr 446/2013 na „Przebudowę obiektów zabytkowych (Budynek Główny – A, budynek gospodarczy –B, altana – C) wraz z zagospodarowaniem terenu Al. Jana Pawła II 18, 58-506 Jelenia Góra”, działka nr 5/12, 5/15, obręb 0060, jednostka ewidencyjna :026101-1 Miasto Jelenia Góra.

zamiast wyrazów :„... **ZATWIERDZAM PROJEKT BUDOWLANY
I WYDAJĘ
POZWOLENIE NA BUDOWĘ**

Miastu Jelenia Góra, Pl. Ratuszowy 58 , 58-500 Jelenia Góra
dla inwestycji polegającej na wykonaniu robót budowlanych pn.: „Przebudowa obiektów zabytkowych (Budynek Główny – A, budynek gospodarczy –B, altana – C) wraz z zagospodarowaniem terenu Al. Jana Pawła II 18, 58-506 Jelenia Góra”, działka nr 2/12, 5/15, obręb 0060, jednostka ewidencyjna : 026101-1 Miasto Jelenia Góra

powinno być : „... **ZATWIERDZAM PROJEKT BUDOWLANY
I WYDAJĘ
POZWOLENIE NA BUDOWĘ**

Miastu Jelenia Góra, Pl. Ratuszowy 58 , 58-500 Jelenia Góra
dla inwestycji polegającej na wykonaniu robót budowlanych pn.: „Przebudowa obiektów zabytkowych (Budynek Główny – A, budynek gospodarczy –B, altana – C) wraz z zagospodarowaniem terenu Al. Jana Pawła II 18, 58-506 Jelenia Góra”, działka nr 5/12, 5/15, obręb 0060, jednostka ewidencyjna :026101-1 Miasto Jelenia Góra

UZASADNIENIE

Wydział Urbanistyki, Architektury i Budownictwa Urzędu Miasta Jelenia Góra prostuje oczywiste pomyłki w numerze ewidencyjnym działki

W związku z powyższym orzeczono jak w sentencji.

Na postanowienie niniejsze służy stronom zażalenie do Wojewody Dolnośląskiego za moim pośrednictwem w terminie 7 dni od dnia doręczenia niniejszego postanowienia.

Otrzymują :

1. Pani Dorota Nowak reprezentująca Przedsiębiorstwo Produkcyjno –
Usługowo -Handlowe „VITARO” Jędrzejczyk Wojciech, działająca w imieniu
i na rzecz Miasta Jelenia Góra , Pl. Ratuszowy 58, 58-500 Jelenia Góra ,

Do wiadomości :

1. Powiatowy Inspektor Nadzoru Budowlanego ul. Wojska Polskiego 18 58-500 Jelenia Góra
2. Wojewódzki Konserwator Zabytków – Delegatura – Jelenia Góra
3. a/ akta

Sprawę prowadzi : Mieczysława Nalepka , Tel.75 75 46 265

z up. PREZYDENTA MIASTA

Ireneusz Jankowski
Kierownik Referatu Urbanistyki i Budownictwa

Wydział Urbanistyki, Architektury
i Budownictwa
ul. Ptasia 6a, 58-500 Jelenia Góra
tel.: +48 75 75 46 256,
e-mail: wuaib_um@jeleniagora.pl



Jelenia Góra 2013-09-11
A-B.6740.297.2013.

446
DECYZJA /2013

Na podstawie:

- art.28; art.33 ust.1; art.34 ust.4 i art.36 ustawy z dnia 07 lipca.1994r.- Prawo Budowlane (Dz. U. Nr 243, poz. 1623 z .2010r., z późn. zm.);
- art. 104 ustawy z dnia 14 czerwca.1960r. - Kodeks Postępowania Administracyjnego (Dz. U. z 2013r., poz. 267 –tekst jednolity) po rozpatrzeniu wniosku: Pani Doroty Nowak reprezentującej Przedsiębiorstwo Produkcyjno –Usługowo -Handlowe „VITARO” Jędrzejczyk Wojciech, działającej w imieniu i na rzecz Miasta Jelenia Góra o zatwierdzenie projektu budowlanego i wydania pozwolenia na : „Przebudowę obiektów zabytkowych (Budynek Główny – A, budynek gospodarczy –B, altana – C) wraz z zagospodarowaniem terenu Al. Jana Pawła II 18, 58-506 Jelenia Góra”, działka nr 2/12, 5/15, obręb 0060, jednostka ewidencyjna :026101-1 Miasto Jelenia Góra z dnia 31.05.2013 (data wpływu: 31.05.2013 , A 33000/5/2013)

**ZATWIERDZAM PROJEKT BUDOWLANY
I WYDAJĘ
POZWOLENIE NA BUDOWĘ**

Miastu Jelenia Góra, Pl. Ratuszowy 58 , 58-500 Jelenia Góra
dla inwestycji polegającej na wykonaniu robót budowlanych pn.: „Przebudowa obiektów zabytkowych (Budynek Główny – A, budynek gospodarczy –B, altana – C) wraz z zagospodarowaniem terenu Al. Jana Pawła II 18, 58-506 Jelenia Góra”, działka nr 2/12, 5/15, obręb 0060, jednostka ewidencyjna :026101-1 Miasto Jelenia Góra

zgodnie z projektem budowlanym wykonanym przez :

- mgr inż. arch. Iwonę Wencius -Kowalską posiadającą uprawnienia budowlane nr 217/74 LW w specjalności architektonicznej (wpisaną na listę członków Dolnośląskiej Okręgowej Izby Inżynierów Budownictwa pod numerem ewidencyjnym LO-0279) , z zespołem.

z zachowaniem następujących warunków zgodnie z treścią art. 36 ust. 1 oraz art. 42 ust. 2 i 3 ustawy Prawo budowlane:

1.Szczegółne warunki zabezpieczenia terenu budowy i prowadzenia robót budowlanych

1) roboty należy prowadzić zgodnie z warunkami bezpiecznego prowadzenia robót, uporządkować teren po zakończeniu robót i usunąć ewentualne szkody powstałe w wyniku realizacji inwestycji.

~~2.Czas użytkowania tymczasowych obiektów budowlanych;~~

~~3.Termin rozbiórki;~~

~~1) istniejących obiektów budowlanych nieprzewidzianych do dalszego użytkowania –nie dotyczy;~~

~~2) tymczasowych obiektów budowlanych- ;~~

4. Szczegółowe wymagania dot. nadzoru na budowie :

1) zapewnienie objęcia kierownictwa budowy przez osobę posiadającą stosowne uprawnienia budowlane;

2) zapewnienie nadzoru inwestorskiego przez osobę posiadającą stosowne uprawnienia budowlane;

5. Inwestor jest zobowiązany:

~~1) zawiadomić właściwy organ nadzoru budowlanego o zakończeniu budowy co najmniej 21 dni przed zamierzonym terminem przystąpienia do użytkowania;~~

~~2) przed przystąpieniem do użytkowania uzyskać ostateczną decyzję o pozwoleniu na użytkowanie.~~

6.Kierownik budowy (robót) jest obowiązany prowadzić dziennik budowy lub rozbiórki oraz umieścić na budowie lub na rozbiieranym obiekcie, w widocznym miejscu, tablicę informacyjną oraz ogłoszenie, zawierające dane dotyczące bezpieczeństwa pracy i ochrony zdrowia .

Wydział Urbanistyki, Architektury
i Budownictwa
ul. Ptasia 6a, 58-500 Jelenia Góra
tel.: +48 75 75 46 256,
e-mail: wuaib_um@jeleniagora.pl

Obszar oddziaływania obiektu-ów, o którym mowa w art. 28 ust.2 ustawy Prawo Budowlane, obejmuje nieruchomości - al. Jana Pawła II 18 w Jeleniej Górze,

UZASADNIENIE:

Wnioskiem z dnia 31.05.2013 r. Pani Dorota Nowak reprezentująca Przedsiębiorstwo Produkcyjno -Usługowo -Handlowe „VITARO” Jędrzejczyk Wojciech, działająca w imieniu i na rzecz Miasta Jelenia Góra wystąpiła do tut. organu o zatwierdzenie projektu budowlanego i wydania pozwolenia na : „Przebudowę obiektów zabytkowych (Budynek Główny – A, budynek gospodarczy –B, altana – C) wraz z zagospodarowaniem terenu Al. Jana Pawła II 18, 58-506 Jelenia Góra”, działka nr 2/12, 5/15, obręb 0060, jednostka ewidencyjna :026101-1 Miasto Jelenia

Do wniosku został dołączony projekt budowlany opracowany przez osoby uprawnione w czterech egzemplarzach, oświadczenie o prawie dysponowania nieruchomością na cele budowlane .

Jednocześnie w dniu 31.05.2013 r. inwestor wystąpił do Wojewódzkiego Konserwatora Zabytków we Wrocławiu o zaopiniowanie przedłożonego projektu.

Po przeanalizowaniu wniosku , pismem z dnia 06.06.2013r. znak AB.6740.297.2013 zawiadomiono strony o zakończeniu postępowania oraz poinformowano o prawie do składania w ustalonym terminie swoich uwag w przedmiotowej sprawie. Strony nie wniosły uwag.

Pismem z dnia 25.06.2013 roku(data wpływu 28.06.2013r) Inwestor wystąpił do tut. organu z prośbą o zawieszenie postępowania.

Postanowieniem nr 162/13 z dnia 28.06.2013 roku, Wojewódzki Konserwator Zabytków we Wrocławiu Delegatura w Jeleniej Górze zatwierdził przedłożony projekt pod względem konserwatorskim.

Pismem z dnia 25.06.2013 roku(data wpływu 28.06.2013r) Inwestor wystąpił do tut. organu z prośbą o zawieszenie postępowania

Pismem z dnia 04 .07.2013 roku , Postanowieniem Prezydenta Miasta Jeleniej Góry zawieszono prowadzone postępowanie.

Pismem z dnia 10.09.2013 roku(data wpływu 11.09.2013r) Inwestor wystąpił do tut. organu z prośbą o odwołanie zawieszonego postępowania

Zgodnie z art.28 ustawy Prawo Budowlane (Dz. U. Nr 243, poz. 1623 z .2010r., z późn. zm.),orzeczono jak w sentencji.

POUCZENIE:

Od niniejszej decyzji służy stronom odwołanie do Wojewody Dolnośląskiego za moim pośrednictwem w terminie 14 dni od daty jej doręczenia.



Z up. PREZYDENTA MIASTA
.....
(pieczęć imienna i podpis osoby upoważnionej do wydania decyzji)
DECYZJA WYDANA
JEST OSTATECZNA
I PODLEGA WYKONANIU
Jelenia Góra, dnia 26.09.2013

POUCZENIE :

1. Inwestor zobowiązany jest zawiadomić o zamierzonym terminie rozpoczęcia robót budowlanych, na które jest wymagane pozwolenie na budowę, właściwy organ nadzoru budowlanego oraz projektanta i sprawującego nadzór autorski nad zgodnością realizacji budowy z projektem, co najmniej na 7 dni przed ich rozpoczęciem, dołączając na piśmie :

- 1) oświadczenie kierownika budowy- robót, stwierdzające sporządzenie planu bezpieczeństwa o ochrony zdrowia oraz przyjęcie obowiązków kierowania budową (robotami budowlanymi), a także zaświadczenie, o którym mowa w art. 12 ust.7 ustawy Prawo Budowlane-;
- 2) W przypadku ustanowienia nadzoru inwestorskiego- oświadczenie inspektora nadzoru inwestorskiego, stwierdzające przyjęcie obowiązku pełnienia nadzoru inwestorskiego nad danymi robotami budowlanymi, a także zaświadczenie, o którym mowa w art. 12 ust. 7 ustawy Prawo Budowlane.;
- 3) Informację zawierającą dane zamieszczone w ogłoszeniu, o którym mowa w art. 42 ust.2 pkt 2 ustawy Prawo Budowlane .

2. Inwestor może przystąpić do użytkowania obiektu przed wykonaniem wszystkich robót budowlanych pod warunkiem uzyskania pozwolenia na użytkowanie, wydanego przez właściwy organ .

3. W przypadku gdy uzyskanie pozwolenia na użytkowanie nie jest wymagane., do użytkowania obiektu można przystąpić po upływie 21 dni od daty doręczenia do właściwego organu budowlanego zawiadomienia o zakończeniu budowy, jeżeli organ nie wniósł sprzeciwu w drodze decyzji.

4. ~~Przed wydaniem pozwolenia na użytkowanie obiektu właściwy organ nadzoru budowlanego przeprowadzi obowiązkową kontrolę budowy, zgodnie z art. 59a ustawy Prawo budowlane. Wniosek o udzielenie pozwolenia na użytkowanie stanowi wezwanie właściwego organu do przeprowadzenia obowiązkowej kontroli.~~

Załączniki : Projekt budowlany-PB -2 egz.

Otrzymują :


1. Pani Dorota Nowak reprezentująca Przedsiębiorstwo Produkcyjno -Usługowo -Handlowe „VITARO”
Jędrzejczyk Wojciech, działająca w imieniu i na rzecz Miasta Jelenia Góra , Pl. Ratuszowy 58,
58-500 Jelenia Góra ,

Do wiadomości :

1. Powiatowy Inspektor Nadzoru Budowlanego ul. Wojska Polskiego 18 58-500 Jelenia Góra
2. Wojewódzki Konserwator Zabytków – Delegatura – Jelenia Góra
3. a/ akta

Sprawę prowadzi : Mieczysława Nalepka , Tel.75 75 46 265

Przebieg opłaty /zwainia się od opłaty skarbowej/ej
akt 7 pkt 3 (H. Dr. A. Nulok.
p. 1282 2e. 2m. /
/podpis pracownika/
tawa o opłacie skarbowej 2 dnio 18.11.2006

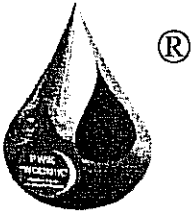

**Przedsiębiorstwo Wodociągów i Kanalizacji
„WODNIK” Spółka z o.o. w Jeleniej Górze**
58-560 Jelenia Góra, Pl. Piastowski 21
tel. 75 730 35 01, fax 75 730 35 16

Sąd Rejonowy dla Wrocławia Fabrycznej we Wrocławiu
IX Wydział Gospodarczy Krajowego Rejestru Sądowego
Numer KRS: 0000150045

NIP 611-020-41-61 REGON 230179280 Kapitał zakładowy: 215.308.000,-

p. Lewak
[Signature]

Znak pisma: TDI/5000/20/2012

Jelenia Góra 28-05-2012

**URZĄD MIASTA
JELENIA GÓRA**
WYDZIAŁ INWESTYCJI I ZAMÓWIEŃ PUBLICZNYCH

Wpł. dnia: 15.06.12. Podpis: [Signature]
l.dz. 1567/12

**MIASTO JELENIA GÓRA
PL. RATUSZOWY 58
58-500 JELENIA GÓRA**

Dotyczy: zmiany technicznych warunków przyłączenia do sieci wodociągowej dla projektowanego budynku użyteczności publicznej zlokalizowanego Jeleniej Górze przy ul. JANA PAWŁA II 18.

W odpowiedzi na pismo z dnia 23-05-2012 r. oraz w nawiązaniu do technicznych warunków przyłączenia o nr TDI/5000/20/2012 z dnia 20-02-2012 r. Przedsiębiorstwo Wodociągów i Kanalizacji „WODNIK” Sp. z o. o. w Jeleniej Górze, zmienia miejsce przyłączenia do sieci wodociągowej dla projektowanego budynku użyteczności publicznej zlokalizowanego Jeleniej Górze przy ul. JANA PAWŁA II 18.

Zapewnia się dostawę wody na cele bytowe w ilości 12,0 m³/d z sieci wodociągowej PE-HD DN160 zlokalizowanej w rejonie ul. Karłowicza (na planie zaznaczona kolorem zielonym).

Jednocześnie tut. Przedsiębiorstwo informuje, że pozostałe warunki dostawy wody i odbioru ścieków oraz techniczne warunki przyłączenia do sieci wod.-kan. pozostają bez zmian.

Załącznik:


1. mapa sytuacyjno – wysokościowa

Do wiadomości:

1. TSW/w/m
2. A/A

Sprawę prowadził:
Dział Dokumentacji Technicznej
i Inwestycji
Ryszard Karbownik

WICEPREZES ZARZĄDU
mgr inż. Mariola Lipska
[Signature]

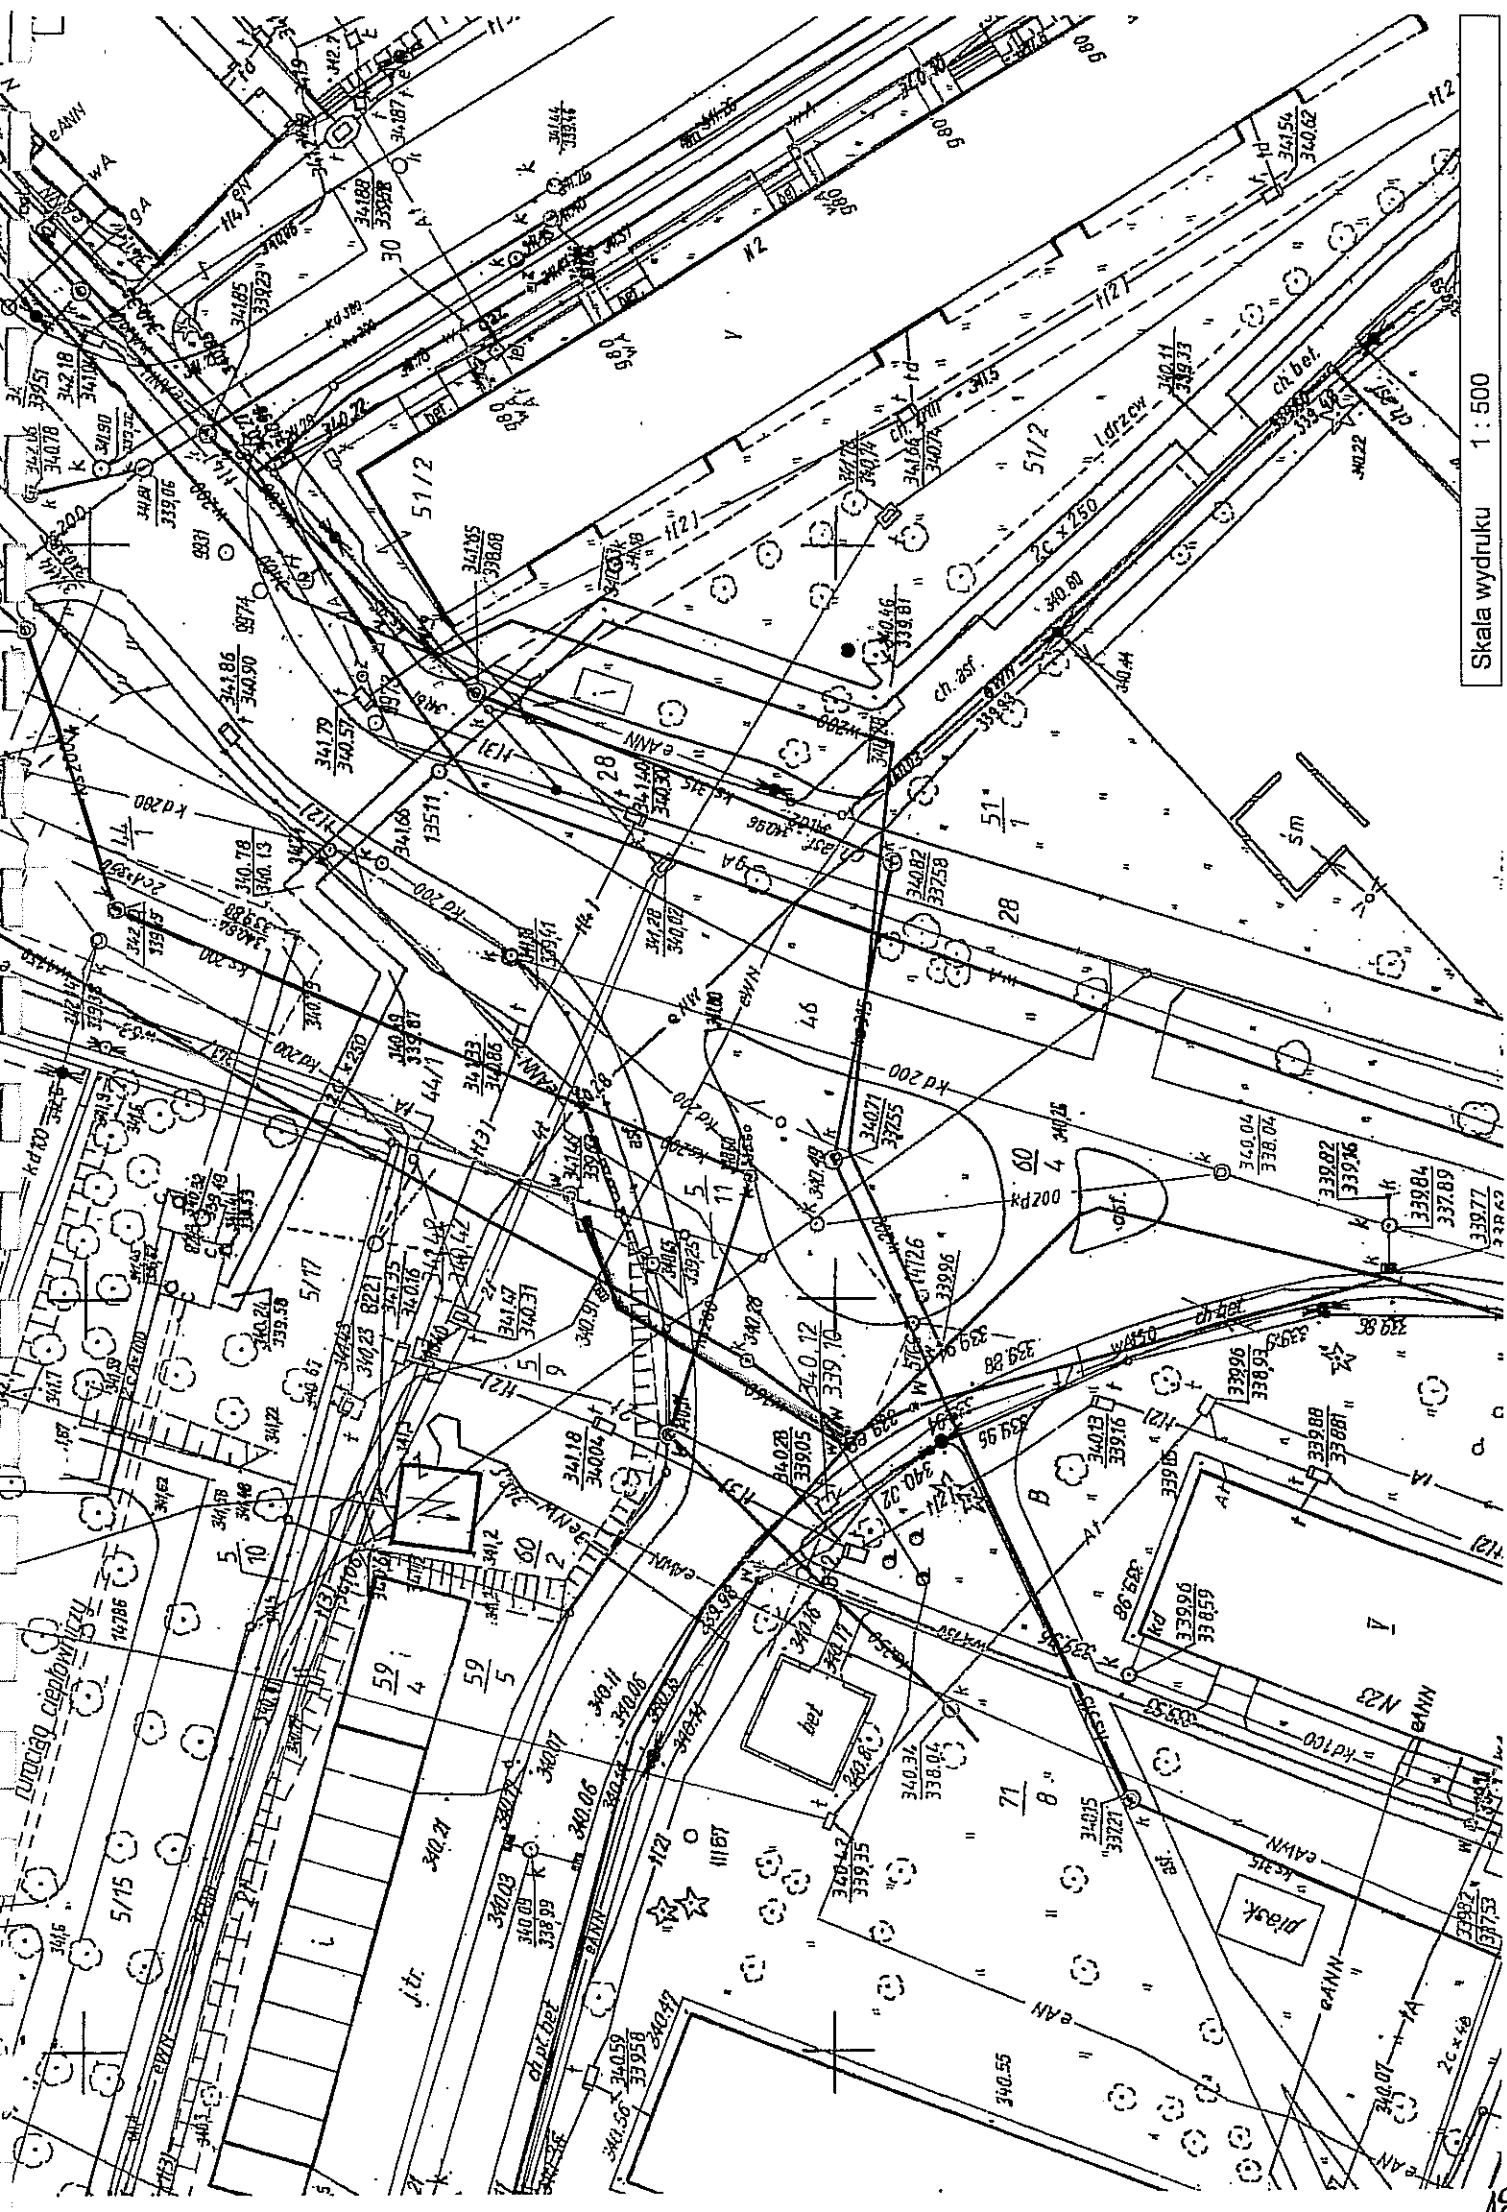

Skala wydruku 1 : 500

NR / 7167 / 2011 / UMOWA KOMPLEKSOWA / zawarta w dniu 29-11-2011 w JELENIA GÓRA

Działającego na podstawie pisemnego pełnomocnictwa z dnia _____, którego kopia jest załączona do niniejszej Umowy Kompleksowej

Maria Blumczyńska

51

Rodzaj lokalu		lokale niemieszkalne				
Adres	(kod pocztowy) 58-506	(nazwa)	(miejscowość) JELENIA GÓRA	(ulica) ALEJA JANA PAWŁA II	(nr domu) 18-20	(nr lokalu)

e) nie jest nabywcą końcowym w rozumieniu Ustawy z dnia 6 grudnia 2008 r. o podatku akcyzowym poprzez fakt posiadania koncesji udzielonej przez Prezesa Urzędu Regulacji Energetyki na wytworzenie/przysyłanie "dystrybucję/wątrobię energią elektryczną" nr z dnia co potwierdza złożonym oświadczeniem zgodnie ze wzorem stanowiącym załącznik do Umowy."

zrealizowanych warunków przyłączenia z dnia . *Strony ustalają:

Zumowienia przez Odbiorcę moc umowna	40	... kW	Moc przyłączeniowa	40	kW	Grupa taryfowa	V
Typ i wielkość zabezpieczenia głównego rozdzielnicowego	3	x	63	A	Napięcie zasilania	400	V
Lokalizacja układu pomiarowo-rozliczeniowego słupowatego własność OSD	inne - <i>nie ma</i>						
Układ pomiarowo-rozliczeniowy	3	fazowy składu słup	Licznika energii czynnej 3 fazowego 2 taryfowego				
Miejsce dostarczania energii elektrycznej do Odbiorcy słupową	złącze prądowe na odcinku przewodów od zabezpieczenia w złączu w kierunku instalacji Odbiorcy przy zasilaniu kablem ziemnym lub przyłączem kablowym z instalacji Odbiorcy						
Miejsce rozgraniczenia własności urządzeń elektroenergetycznych pomiędzy OSD, a Odbiorcą słupową	złącze prądowe na odcinku przewodów od zabezpieczenia w złączu w kierunku instalacji Odbiorcy przy zasilaniu kablem ziemnym lub przyłączem kablowym z instalacji Odbiorcy						
Przeznaczenie przez Odbiorcę zużycia energii elektrycznej dla planowanego okresu rozliczeniowego	500	kWh/m-c	Deklarowane przez Odbiorcę miesięczna kwota na poczet zużycia energii elektrycznej dla planowanego okresu rozliczeniowego				

2. Odbiorca wyraża zgodę na wykonywanie przez upoważnionych przedstawicieli OSD, wszelkich praw i obowiązków Sprzedawcy wynikających z postanowień niniejszej Umowy i OWU w zakresie dotyczącym działalności OSD oraz świadczenia usług dystrybucji energii elektrycznej do miejsca dostarczania.

§ 3

1. Umowa wchodzi w życie z dniem:

- udokumentowanego zainstalowania przez OSD układu pomiarowo-rozliczeniowego
- udokumentowanego przejęcia przez Odbiorcę odpowiedzialności za układ pomiarowo-rozliczeniowy, potwierdzonego przez OSD w trakcie czynności kontrolnych
- wyrażenia przez Odbiorcę zgody na warunki OSD przez Sprzedawcę

2. Z dniem wejścia w życie Umowy rozpoczyna się świadczenie przez Sprzedawcę usług kompleksowej Odbiorcy z zastrzeżeniem ust. 6.

3. Z dniem wejścia w życie Umowy, traci moc dotychczasowa umowa na potrzeby obiektu, o którym mowa w § 1 ust. 1, co nie wpływa na obowiązki wynikające z zobowiązań powstałych do dnia jej rozwiązania.

4. Niniejsza Umowa obowiązuje na czas nieokreślony.

5. Sposób rozwiązania i zmiany Umowy oraz warunki wstrzymania dostawy energii elektrycznej określone zostały w Ogólnych Warunkach Umowy (OWU).

6. Wszelkie zmiany Umowy wymagają formy pisemnej pod rygorem nieważności z zastrzeżeniem postanowień OWU.

7. Spory związane z realizacją Umowy rozstrzygać będzie sąd właściwy dla miejsca dostarczenia energii elektrycznej (punktu odbioru) określonego w § 1 ust. 1.

8. Umowa została sporządzona w dwóch jednorazowych egzemplarzach, po jednym dla każdej ze Stron.

9. W przypadku udokumentowanego przejęcia przez Odbiorcę odbioru obiektu na potrzeby którego dostarczana jest energia elektryczna, określonego w § 1 ust. 1 Sprzedawca na wniosek Odbiorcy, może przyjąć dla celów rozliczeniowych zużycie energii elektrycznej wynikające ze wskazań układu pomiarowo-rozliczeniowego na dzień przejęcia. Rozliczenie zużycia dokonane zostanie z uwzględnieniem cen i stawek opłat wynikających z Taryfy Sprzedawcy albo Cennika Sprzedawcy i Taryfy OSD obowiązujących w dniu pobierania energii elektrycznej, z uwzględnieniem postanowień § 5 ust. 9 OWU. Zasady określonych w niniejszym ustępie nie stosuje się w przypadku, gdy umowa z dotychczasowym odbiorcą uległa rozwiązaniu przed dniem wejścia w życie niniejszej Umowy.

§ 4

1. Integralną część niniejszej Umowy stanowią Ogólne Warunki Umowy (OWU), Taryfa OSD, Taryfa Sprzedawcy albo Cennik Sprzedawcy.

2. Odbiorca oświadcza, że przed zawarciem niniejszej Umowy otrzymał od Sprzedawcy dokumenty określone w ust. 1 niniejszego paragrafu.

3. Sprzedawca może zlecić osobom trzecim czynności polegające w szczególności na dochodzeniu należności, wysyłaniu i dostarczaniu korespondencji związanej z realizacją Umowy, w tym faktur VAT.

4. Sprzedawca informuje Odbiorcę, że administratorem danych osobowych zawartych w Umowie jest TAURON Sprzedaż sp. z o.o. w Krakowie, ul. Łagiewnicka 60, 30-417 Kraków. W celu realizacji Umowy, dane są udostępniane Operatorowi Systemu Dystrybucyjnego, a także podmiotom świadczącym usługi Sprzedawcy Usług w zakresie dochodzenia należności oraz wysyłania i dostarczania korespondencji związanej z realizacją Umowy, w tym faktur VAT. Odbiorca wyraża zgodę na udostępnienie danych osobowych oraz do ich zmiany. Przelazwanie danych osobowych odbywa się na zasadach określonych w Ustawie z dnia 29 sierpnia 1997 r. o ochronie danych osobowych (Dz. U. z 2002 r. nr 101 poz. 826 z późniejszymi zmianami).

5. Załącznikami do niniejszej Umowy są:

- ☐ pełnomocnictwo Odbiorcy, o którym mowa w preambule Umowy
- ☐ oświadczenie Odbiorcy - odpierające
- ☐ oświadczenie Odbiorcy - akceptujące
- ☐ inne dokumenty

DYREKTOR
Odbiorcy

(podpis)

Pełnomocnik
TAURON Sprzedaż sp. z o.o.

Małgorzata Gajdańska

(podpis, pieczęć, data)

Zgodnie z przepisami art. 173 § 1 pkt 1 ustawy z dnia 14 czerwca 1960 r. o wymogach postępowania administracyjnego (Dz. U. z 2002 r. nr 101 poz. 826 z późniejszymi zmianami) wyrażam zgodę na przetwarzanie przez Sprzedawcę moich danych osobowych w celu świadczenia usług publicznych, w tym w zakresie dostarczania energii elektrycznej, w tym obowiązków marketingu produktów i usług innych podmiotów z branży energetycznej, uczestnictwa w promocjach i innych oferowanych usługach na podstawie umowy o świadczenie usług publicznych przez Sprzedawcę, podmiotami marketingowymi w celu na rzecz Sprzedawcy oraz podmiotów z Grupy Kapitałowej, do której należy Sprzedawca.

☐ Wyrażam zgodę na przetwarzanie moich danych osobowych do celów marketingowych i reklamowych oraz do celów związanych z wykonywaniem Umowy przez Sprzedawcę i inne podmioty również z Grupy Kapitałowej, do której należy Sprzedawca na podstawie umowy o świadczenie usług publicznych lub numer telefonu.

☐ Wyrażam zgodę na przekazanie moich danych osobowych przy użyciu środków przekazywania nie na odcisk, przez Sprzedawcę oraz inne podmioty z Grupy Kapitałowej, do której należy Sprzedawca na podstawie umowy o świadczenie usług publicznych lub numer telefonu.

☐ Z wyrażeniem zgody na przetwarzanie moich danych osobowych wynikających z Umowy na potrzeby Grupy Kapitałowej, do której należy Sprzedawca.

☐ Odbiorca przysięga oświadczyć do treści swoich danych oraz do ich zmiany oraz do odwołania zgody poprzez listownie Sprzedawcy pisemnego oświadczenia.

Porozumienie Odbiorcy przysięga oświadczyć do treści swoich danych oraz do ich zmiany. Pisownie przez Odbiorcę danych w celu ich przetwarzania w celu świadczenia usług publicznych.

(data)

(podpis, data)

Umowę sporządził

2011-11-29

Umowę wprowadził dla celów rozliczenia

* - wyłączenie w przypadku, gdy nie ulega zmianie Strony umowy i warunki określone w § 2 ust. 1

* - niepolityczne składowe

* - wyłączenie, gdy Odbiorcą jest osoba fizyczna

Warunki Nr 10/BOK/2012
przyłączenia do sieci ciepłowniczej węzła ciepłego w budynku przy ul. Jana Pawła II 18
w Jeleniej Górze

Na podstawie § 7 ust.3 Rozporządzenia Ministra Gospodarki z dnia 15 stycznia 2007 r. w sprawie szczegółowych warunków funkcjonowania systemów ciepłowniczych (Dz. U. Nr 16 poz.92) oraz wniosku z dnia 14.03.2012r. złożonego przez Miasto Jelenia Góra określa się techniczne warunki przyłączenia węzła ciepłego w budynku przy ul. Jana Pawła II 18 w Jeleniej Górze.

A. Wnioskodawca

Miasto Jelenia Góra z siedzibą Pl.Ratuszowy 58 Jelenia Góra

B Informacje dotyczące obiektu:

B.1. Lokalizacja obiektu - ul. ul. Jana Pawła II 18 w Jeleniej Górze.

B.2. Lokalizacja węzła ciepłego - j.w.

B.3. Dane dotyczące obiektu

Powierzchnia ogrzewanych pomieszczeń (m^2) - 1323.

Kubatura ogrzewanych pomieszczeń (m^3) - 5290.

Przeznaczenie obiektu - obiekt użyteczności publicznej

B.4. Instalacje odbiorcze

Rodzaj instalacji odbiorczych		Parametry		Materiał instalacji odbiorczych
		Temperatura obl. $^{\circ}C$	Ciśnienie dop. KPa	
1	Centralne ogrzewanie	⁰¹ 85/75	⁰² 600	⁰³ Alu Pex/stal
2	Ciepła woda użytkowa	⁰⁴ 55	⁰⁵ 600	⁰⁶ Alu Pex/stal
3	Wentylacja	⁰⁷ -	⁰⁸ -	⁰⁹ -
4	Technologia	¹⁰ -	¹¹ -	¹² -

B.5. Moc cieplna zamówiona

Całkowita moc cieplna zamówiona*		¹³ Q	173	kW
1	Centralne ogrzewanie	¹⁴ Q _{co}	100	kW
2	Ciepła woda użytkowa – średnia	¹⁵ Q _{cw śr}		kW
3	Ciepła woda użytkowa – maksymalna	¹⁶ Q _{cw max}	33,6	kW
4	Wentylacja	¹⁷ Q _w	60	kW
5	Technologia	¹⁸ Q _{tech}	-	kW
6	Inne	¹⁹ Q	-	kW
Minimalny pobór mocy cieplnej poza sezonem grzewczym		²⁰ Q _{min}	-	kW

*wartość całkowitej mocy cieplnej zamówionej (poz.13) jest sumą mocy cieplnej w poz.14,16

C. Granice własności: zawory kulowe odcinające projektowane przyłącze od węzła ciepłego w budynku /zawory stanowią własność PEC/

D. Granice eksploatacji: j.w..

E. Miejsce dostawy ciepła: j.w.

F. Miejsce zainstalowania :

F.1. regulatora różnicy ciśnień i przepływu - węzeł ciepły

F.2. układu pomiarowo-rozliczeniowego - węzeł ciepły

F.3. układu pomiarowego ilości wody uzupełniającej zład - węzeł ciepły

G. Czynniki grzewczy

G.1. Maksymalna temperatura wody sieciowej: Zima $130^{\circ}C$, Lato $65^{\circ}C$

G.2. Maksymalna temperatura powrotu wody sieciowej $70^{\circ}C$

G.3. Ciśnienie dyspozycyjne 160 kPa

G.4. Dostawca przyznaje obliczeniowe natężenie przepływu wody sieciowej dla całkowitych potrzeb ciepła Odbiorcy przy różnicy temperatur max 60 °C w ilości 2,56 m³/h.

II. Wymogi dotyczące przyłącza ciepłego

H.1. Miejsce wpięcia – sieć ciepłownicza wykonana w technologii tradycyjnej
2x DN 350 /naniesione na załączonym planie sytuacyjnym /

H.2. Przyłącze należy wykonać w technologii rur preizolowanych.

H.3. Na trasie przebiegu sieci ciepłej oraz w jej pobliżu (pas o szerokości 3mb. wzdłuż sieci), nie należy projektować obiektów kubaturowych oraz zieleni niskiej i wysokiej.

H.4. Przebieg trasy sieci ciepłej musi uwzględniać możliwość wykonywania remontów, konserwacji oraz usuwania ewentualnych awarii.

I. Wymogi dotyczące węzła ciepłego

I.1. Węzeł ciepły winien dostarczać ciepło do obiektów jednego odbiorcy, być dostępny dla obsługi dostawcy o dowolnej porze, zabezpieczony przed dostępem niepowołanych osób.

I.2. Węzeł ciepły należy zaprojektować zgodnie z normą PN/EN

I.3. Układ technologiczny:

- a) węzeł ciepły wymiennikowy typu kompakt z wymiennikami płytowymi
- b) pompy obiegowe c.o. z zmienną prędkością obrotową
- c) ciepłomierz ultradźwiękowy Kamstrup z przelicznikiem zasilanym baterią posiadającym dodatkowe funkcje:
 - zliczanie i rejestracja mocy szczytowej
 - wyposażony w telemetryczny system monitoringu zużycia ciepła Vector
- d) urządzenia automatyki:
 - stosować regulator różnicy ciśnień i przepływu bezpośredniego działania
 - stosować urządzenia automatycznej regulacji temperatury w instalacjach centralnego ogrzewania umożliwiające regulację wg potrzeb odbiorcy
- e) instalację c.w.u. należy zabezpieczyć przed przegrzaniem w wyniku zaniku napięcia
- f) pomiar wody uzupełniającej instalację - wodomierzem ciepłej wody
- g) instalacja elektryczna z pomiarem energii elektrycznej pobieranej przez węzeł ciepły.

J. Wymogi formalne

J.1. Dokumentacja powinna być sporządzona zgodnie z Rozporządzeniem Ministra Infrastruktury z dnia 2 września 2004 r. w sprawie szczegółowego zakresu i formy dokumentacji projektowej, specyfikacji technicznych wykonania i odbioru robót budowlanych oraz programu funkcjonalno-użytkowego z późniejszymi zmianami.

J.2. Stosowane materiały muszą posiadać aktualne dokumenty dopuszczenia do stosowania w budownictwie,

J.3. Do uzgodnienia przedłożyć komplet dokumentacji: p.t. przyłącza, p.t. węzła ciepłego z AKPiA, p.t. instalacji elektrycznej w węźle ciepłym oraz do wglądu p.t. instalacji wewn.c.o.,

J.6. Warunki przyłączenia ważne są dwa lata od daty ich określenia.

K. Uwagi ;

1..Zabezpieczenie układu instalacji c. o. naczyniem przeponowym zamkniętym (Reflex , Compens).

Załączniki:

1. 1 egz. tabeli regulacyjnej
2. 1 egz. Planu sytuacyjno-wysokościowego

SPECJALISTA
ds. Rozwoju i Marketingu

Kazimierz Mizgalski

TEMPERATURY NOŚNIKA CIEPŁA
DLA ŹRÓDŁA CIEPŁA

CIEPŁOWNIA "ZABOBRZE"
CIEPŁOWNIA "MIASTO"

Temperatura zewnątrzna	Prędkość wiatru [m/s]					
	do 3		od 3 do 8		powyżej 8	
	Tz	Tp	Tz	Tp	Tz	Tp
12	65,0	42,0	65,5	42,5	66,0	43,0
11	65,4	42,1	65,8	42,7	66,4	43,2
10	65,8	42,2	66,1	42,9	66,9	43,5
9	66,2	42,4	67,2	43,1	67,5	43,8
8	67,4	43,5	68,5	43,8	68,9	44,4
7	68,6	44,2	69,8	44,5	70,3	45,1
6	69,8	44,8	71,1	45,2	71,7	45,8
5	71,0	45,5	72,4	45,9	73,1	46,5
4	72,3	46,1	73,7	46,6	74,5	47,2
3	73,5	46,8	75,0	47,3	75,9	47,9
2	74,8	47,2	76,3	48,0	77,3	48,6
1	76,0	47,9	77,6	48,7	78,7	49,3
0	77,2	48,5	78,9	49,4	80,1	50,0
-1	79,9	49,9	81,7	50,8	83,0	51,5
-2	82,6	51,3	84,5	52,2	85,9	52,9
-3	85,3	52,6	87,2	53,6	88,7	54,3
-4	87,9	54,0	89,9	54,9	91,5	55,7
-5	90,5	55,2	92,7	56,2	94,3	57,0
-6	93,1	56,5	95,4	57,6	97,0	58,4
-7	95,7	57,8	98,0	58,9	99,8	59,7
-8	98,3	59,0	100,7	60,1	102,5	61,0
-9	100,8	60,2	103,4	61,4	105,2	62,3
-10	103,4	61,4	106,0	62,6	107,9	63,5
-11	105,9	62,6	108,5	63,9	110,6	64,8
-12	108,4	63,8	111,2	65,1	113,4	66,0
-13	110,9	65,0	113,9	66,3	116,2	67,1
-14	113,5	66,1	116,7	67,5	119,0	68,5
-15	116,2	67,2	119,4	68,7	121,7	69,7
-16	118,8	68,4	122,0	69,8	124,4	70,9
-17	121,3	69,5	124,7	71,0	127,2	72,1
-18	123,9	70,7	127,4	72,1	129,9	73,3
-19	126,5	71,8	130,0	73,7	130,8	73,7
-20	129,9	72,9	130,8	73,7	130,8	73,7

ODBIORCA

SPRZEDAWCA

DECYZJA NR 22/09

Na podstawie art. 105 § 1 ustawy z dnia 14 czerwca 1960 r. - Kodeks postępowania administracyjnego (Dz. U. z 2000 Nr 98, poz. 1071, z późn. zm.) oraz art. 71 ust. 2 ustawy z dnia 3 października 2008 r. o udostępnianiu informacji o środowisku i jego ochronie, udziale społeczeństwa w ochronie środowiska oraz o ocenach oddziaływania na środowisko (Dz. U. z 2008 r. Nr 199, poz. 1227, z późn. zm.), w związku z art. 73 ust. 1 ustawy z dnia 3 października 2008 r. o udostępnianiu informacji (...) oraz § 2 i 3 rozporządzenia Rady Ministrów z dnia 9 listopada 2004 r. w sprawie określenia rodzajów przedsięwzięć mogących znacząco oddziaływać na środowisko oraz szczegółowych uwarunkowań związanych z kwalifikowaniem przedsięwzięcia do sporządzenia raportu o oddziaływaniu na środowisko (Dz. U. z 2004 r. Nr 257 poz. 2573, z późn. zm.), po rozpatrzeniu wniosku **Prezydenta Miasta Jeleniej Góry, występującego na rzecz Miasta Jelenia Góra**, z dnia 19 maja 2009 r., znak: FE.3030-83/09

umarza się

postępowanie w sprawie wydania decyzji o środowiskowych uwarunkowaniach zgody na realizację przedsięwzięcia p.n.: „Zespół pocysterski w Jeleniej Górze-Cieplicach” polegającego na modernizacji i adaptacji do pełnienia funkcji kulturalnych zespołu pocysterskiego zlokalizowanego w Jeleniej Górze Cieplicach, na nieruchomościach oznaczonych w ewidencji gruntów nr 59/7, 60, 63 AM1, obręb Cieplice V

Uzasadnienie

W dniu 22 maja 2009 r. do Wydziału Ochrony Środowiska i Rolnictwa Urzędu Miasta Jelenia Góra wpłynął wniosek Prezydenta Miasta Jeleniej Góry, z dnia 19 maja 2009 r., znak: FE.3030-83/09, dotyczący wydania decyzji o środowiskowych uwarunkowaniach zgody na realizację przedsięwzięcia polegającego na modernizacji i adaptacji do pełnienia funkcji kulturalnych zespołu pocysterskiego zlokalizowanego w Jeleniej Górze – Cieplicach, na nieruchomościach oznaczonych w ewidencji gruntów nr 59/7, 60, 63 AM1, obręb Cieplice V przy ul. Ściegiennego 7 oraz Cieplickiej 9-11.

Przedmiotowe przedsięwzięcie polega na przeprowadzeniu prac modernizacyjnych i adaptacyjnych w istniejącym, zabytkowym zespole obiektów pocysterskich oraz dostosowanie całego zespołu do potrzeb osób niepełnosprawnych, zagospodarowanie otaczającego budynku terenu oraz wyposażenie w nieodzowny sprzęt i meble zaadoptowanych pod potrzeby Muzeum Przyrodniczego i Centrum Kultury „Przystań Twórcza” pomieszczeń poklasztornych. Ponadto w ramach projektu wykonane zostaną restauracje i konserwacje elewacji zabytkowych obiektów wpisanych do Rejestru Obiektów Zabytkowych prowadzonego przez Wojewódzkiego Konserwatora Zabytków tj.: kościoła Pw. Św. Jana Chrzciciela, dzwonnicy oraz części klasztoru przynależnego do Kolegium Zakonu Ojców Pijarów.

Wnioskowane przedsięwzięcie obejmuje prace związane z wykonaniem elewacji budynków: zabytkowego kościoła P.w.Św. Jana Chrzciciela, budynku klasztoru pocysterskiego wraz z kompleksową wymianą okien, budynku dzwonnicy oraz prace związane z przebudową i adaptacją na cele kulturalne części budynku poklasztorowego o powierzchni użytkowej 1735,5 m² po adaptacji i kubaturze 14 118,0 m³. Budynek jest 3-kondygnacyjny z pomieszczeniami piwnicznymi. Wysokość budynku wynosi 18,2 m. Budynek po adaptacji w niewielkim stopniu zmieni parametry kubaturowe. Nastąpi zwiększenie powierzchni użytkowej o 459,0 m² na skutek adaptacji poddasza budynku.

Niezbędny zakres prac przy modernizacji i adaptacji części budynku poklasztornego obejmuje: przebudowę dachu budynku, wykonanie instalacji wod-kan, centralnego ogrzewania, przeciwpożarowej, wentylacji i klimatyzacji, elektrycznej, monitoringu wewnętrznego, budowę windy wewnętrznej, prace adaptacyjne związane z przystosowaniem pomieszczeń do pełnienia funkcji ekspozycyjnych w ramach Muzeum Przyrodniczego oraz pracowni w ramach planowanego Domu Kultury „Przystań Twórcza” - zakup wyposażenia dydaktycznego i mebli; zagospodarowanie terenu wokół zespołu pocysterskiego oraz przystosowanie obiektów dla niepełnosprawnych poprzez budowę windy wewnętrznej i likwidację barier architektonicznych na poziomie parteru budynku.

W zakresie zagospodarowania terenu planuje się wykonanie następujących robót budowlanych:

- 1) wykonanie bramy wjazdowej oraz wyposażenie jej w automatyczne zamykanie,
- 2) rozbiórkę muru oddzielającego działkę nr 63 od działki nr 59/7,
- 3) rozbiórkę przybudówek na wewnętrznym dziedzińcu klasztoru – wirydarzu,
- 4) budowa 4 miejsc postojowych dla samochodów osobowych (w tym jedno dla osoby niepełnosprawnej), wykonanie nawierzchni z kostki granitowej (plac manewrowy, ciągi piesze, w/w miejsca postojowe), budowa drogi pożarowej,
- 5) budowa placu i urządzeń rekreacyjnych – miejsca do siedzenia wraz z infrastrukturą towarzyszącą w postaci koszy na śmieci, zadaszenia.

Prace budowlane prowadzone będą na terenie o powierzchni łącznej wynoszącej 8 575 m².

Modernizacja obiektu zostanie wykonana w technologii tradycyjnej z uwzględnieniem rodzaju istniejących materiałów wykończeniowych (tynki, okładziny, posadzki). Cały obiekt wymaga przebudowy i budowy nowych instalacji wewnętrznych. Ze względu na prestiżowy charakter inwestycji, do wykończenia wewnątrz i wyposażenia należy stosować materiały o dużych walorach estetycznych, wytrzymałościowych i wysokiej jakości.

Przedmiotowa inwestycja nie kwalifikuje się do przedsięwzięć mogących znacząco oddziaływać na środowisko w myśl przepisów rozporządzenia Rady Ministrów z dnia 9 listopada 2004 r. w sprawie określenia rodzajów przedsięwzięć mogących znacząco oddziaływać na środowisko oraz szczegółowych uwarunkowań związanych z kwalifikowaniem przedsięwzięcia do sporządzenia raportu o oddziaływaniu na środowisko (Dz. U. z 2004 r. Nr 257 poz. 2573, z późn. zm.). Dodatkowo posilując się zaleceniami Ministerstwa Rozwoju Regionalnego i Generalnej Dyrekcji Ochrony Środowiska w zakresie postępowania w sprawie oceny oddziaływania na środowisko dla „przedsięwzięć inwestycyjnych na obszarach miejskich” (urban development projects) dla potencjalnych beneficjentów środków UE (a przedmiotowa inwestycja ma być finansowana ze środków unijnych), modernizacja i adaptacja do pełnienia funkcji kulturalnych zespołu pocysterskiego w Jeleniej Górze-Cieplicach, nie zalicza się do przedsięwzięć inwestycyjnych na obszarach miejskich („urban development projects”), o których mowa w pkt. 10 lit. b aneksu II Dyrektywy Rady nr 85/337/EWG z dnia 27 czerwca 1985 r. w sprawie oceny skutków wywieranych przez niektóre przedsięwzięcia publiczne i prywatne na środowisko naturalne (Dz. Urz. UE L 175 z 5.7.1985 z późn. zm.), i dla których należy przeprowadzić procedurę screeningu. Procedurę taką prowadzi się dla inwestycji, które łącznie spełniają 3 przesłanki: mają charakter infrastrukturalny, mają charakter miejski oraz mogą potencjalnie znacząco oddziaływać na środowisko. Przedmiotowa inwestycja ma charakter infrastrukturalny i miejski. Natomiast biorąc pod uwagę rodzaj oraz charakter planowanych prac budowlanych, a także lokalizację zespołu pocysterskiego (najbliżej położony obszar Natura 2000, to projektowany Specjalny Obszar Ochrony siedlisk Natura 2000 „Stawy Sobieszowskie” znajdujący się w odległości około 2 km, a po jego planowanym powiększeniu w odległości 1 km), tutejszy organ stwierdził, że wnioskowane przedsięwzięcie nie będzie potencjalnie znacząco oddziaływać na środowisko. W związku z powyższym nie zachodzi konieczność przeprowadzenia oceny oddziaływania przedmiotowego przedsięwzięcia na środowisko.

Należy zaznaczyć, że tutejszy organ oceniając wpływ przedmiotowej inwestycji na środowisko kierował się również uwarunkowaniami zawartymi w art. 63 ust. 1 ustawy z dnia 3 października 2008 r. o udostępnianiu informacji o środowisku i jego ochronie, udziale społeczeństwa w ochronie środowiska oraz o ocenach oddziaływania na środowisko (Dz. U. z 2008 r. Nr 199, poz. 1227, z późn. zm.). Przedsięwzięcie jest powiązane z innym zamierzeniem „Uatrakcyjnienie turystyczne Uzdrowiska Cieplice poprzez rewitalizację parków zdrojowych- Etap I Rewitalizacja Parku Zdrojowego”. W przypadku równoczesnego prowadzenia robót budowlanych może nastąpić kumulowanie się oddziaływań (praca sprzętu budowlanego, hałas, zapylenie - uciążliwości typowe przy prowadzeniu prac budowlanych) jednak odpowiednia organizacja placów budowy zminimalizuje te uciążliwości. Skala przedsięwzięcia jest proporcjonalna do wielkości zajmowanego terenu. Inwestycja nie jest związana z wykorzystywaniem zasobów naturalnych, nie powoduje również ryzyka wystąpienia poważnej awarii. Dodatkowo przedmiotowy zespół pocysterski nie jest usytuowany na:

- obszarach wodno-błotnych lub innych obszarach o płytkim zaleganiu wód podziemnych,
- obszarach wybrzeży,
- obszarach górskich lub leśnych,
- obszarach objętych ochroną, w tym strefach ochronnych ujęć wód i obszarach ochronnych zbiorników wód śródlądowych,
- obszarach wymagających specjalnej ochrony ze względu na występowanie gatunków roślin i zwierząt lub ich siedlisk lub siedlisk przyrodniczych objętych ochroną, w tym obszarach Natura 2000 oraz pozostałych form ochrony przyrody,
- obszarach przylegających do jezior,
- obszarach o znacznym współczynniku gęstości zaludnienia,
- obszarach, na których standardy jakości środowiska zostały przekroczone (choć zaznaczyć należy, że miasto Jelenia Góra zostało zakwalifikowane do strefy o przekroczonych stężeniach pyłu PM10 w powietrzu, wskutek stwierdzonego w Parku Zdrojowym przekroczenia poziomu tej substancji, jednakże realizowane przedsięwzięcie nie będzie miało wpływu na pogorszenie standardów jakości powietrza w tym zakresie).

Zespół pocysterski w Jeleniej Górze - Cieplicach usytuowany jest w strefie A ochrony uzdrowskiej Uzdrowiska Cieplice, na terenie mającym znaczenie historyczne i kulturowe. Zarówno kościół Pw. Św. Jana Chrzciciela, dzwonnica oraz część klasztoru przynależnego do Kolegium Zakonu Ojców Pijarów wpisane są do Rejestru Obiektów Zabytkowych. Pobliski Park Zdrojowy wpisany jest również do rejestru zabytków. Modernizacja i adaptacja do pełnienia funkcji kulturalnych przedmiotowego zespołu pocysterskiego nie będzie negatywnie wpływać zarówno na obiekty zabytkowe, Park Zdrojowy oraz nie spowoduje uciążliwości dla obszaru chronionego, jakim jest strefa A ochrony uzdrowskiej Uzdrowiska Cieplice. Prace modernizacyjne przyczynią się do poprawy stanu i wizerunku zabytkowych obiektów.

Przedsięwzięcie nie będzie obciążać istniejącej infrastruktury. Nie przewiduje się dodatkowego zapotrzebowania na energię elektryczną oraz na wodę. Dotychczas funkcjonująca w budynku klasztornym pralnia zużywa znaczne ilości wody i energii elektrycznej. Zakłada się, że zmiana sposobu użytkowania obiektu nie spowoduje zwiększenia zapotrzebowania na w/w media, gdyż w miejsce zlikwidowanej pralni projektuje się nową instalację klimatyzacji i wentylacji, która będzie zużywać energię elektryczną na podobnym do pralni poziomie. Zaopatrzenie w wodę i odprowadzenie ścieków odbywać się będzie, jak dotychczas, w oparciu o infrastrukturę miejską. W wyniku realizacji przedsięwzięcia zlikwidowana zostanie istniejąca kotłownia na paliwo stałe, zmodernizowany obiekt zaopatrywany będzie w ciepło z sieci dostarczone przez Przedsiębiorstwo Energetyki Ciepłej w Jeleniej Górze. W związku z powyższym emisja zanieczyszczeń pyłowych z kotłowni do powietrza zostanie wyeliminowana.

Uciążliwości i niekorzystne oddziaływanie występujące podczas remontu budynku (hałas pracującego sprzętu budowlanego, emisja zanieczyszczeń pyłowych i gazowych z silników maszyn i urządzeń budowlanych, ewentualne wycieki substancji ropopochodnych

do gruntu, powstające odpady, utrudnienia komunikacyjne dla uczęszczających i zwiedzających kościoł oraz zabudowania przyklasztorne) będą miały charakter tymczasowy. Zakłada się jednak ich ograniczenie do minimum przez odpowiednie prowadzenie robót, lokalizację zaplecza budowy, odpowiedni harmonogram prac oraz organizację ruchu zastępczego na czas prowadzenia prac budowlanych. Systematyczny wywóz śmieci zapewnią odpowiednie służby. Zasięg negatywnego oddziaływania etapu budowy zamknie się w granicach działek, na których realizowana będzie inwestycja.

Użytkowanie zmodernizowanego zespołu pocysterskiego w Jeleniej Górze - Cieplicach nie będzie negatywnie oddziaływać na środowisko i nie pogorszy jego stanu. Lokalizacja przedmiotowego zespołu pocysterskiego w odległości ok. 10 km w linii prostej od najbliższej granicy państwa wyklucza również możliwość transgranicznego oddziaływania.

Reasumując, postępowanie w sprawie wydania decyzji o środowiskowych uwarunkowaniach zgody na realizację przedsięwzięcia polegającego na modernizacji i adaptacji do pełnienia funkcji kulturalnych zespołu pocysterskiego zlokalizowanego w Jeleniej Górze – Cieplicach, na nieruchomościach oznaczonych w ewidencji gruntów nr 59/7, 60, 63 AM1, obręb Cieplice V przy ul. Ściegiennego 7 oraz Cieplickiej 9-11, jest bezprzedmiotowe i nie wymaga przeprowadzenia oceny oddziaływania na środowisko. Orzeczono jak w sentencji decyzji.

Od niniejszej decyzji służy stronie odwołanie do Samorządowego Kolegium Odwoławczego w Jeleniej Górze, za pośrednictwem Prezydenta Miasta Jeleniej Góry, w terminie 14 dni od dnia jej otrzymania.



Z up. PREZYDENTA MIASTA
Jeleniej Góry
Bożena Mazurek
Zastępcza Raczniowa Wydziału Ochrony Środowiska i Pielęgnacji

Niniejsza decyzja jest zwolniona od opłaty skarbowej na podstawie ustawy z dnia 16 listopada 2006 r. o opłacie skarbowej (Dz. U. z 2006 r. Nr 225, poz. 1635, z późn. zm.) – załącznik do ustawy cz. I pkt. 53 kol. 4 pkt. 1

Magdalena Krzysik
Magdalena Krzysik
Podinspektor

Otrzymują:

1. Miasto Jelenia Góra
Pl. Ratuszowy 58
58 – 500 JELENIA GÓRA
za pośrednictwem
Wydziału Funduszy Europejskich
Urzędu Miasta Jelenia Góra
Pl. Ratuszowy 58
58 – 500 JELENIA GÓRA
2. Gmina Jelenia Góra
Prezydent Miasta Jeleniej Góry
za pośrednictwem:
Wydziału Gospodarki Nieruchomościami
ul. Ptasia 2-3
58-500 JELENIA GÓRA
3. Miejski Zarząd Dróg i Mostów
ul. Ptasia 2a
58-500 JELENIA GÓRA
4. Uzdrowisko Cieplice Sp. z o.o.
ul. Piotra Ściegiennego 5/7
58 – 560 JELENIA GÓRA
5. a/a

